


SKÝRINGARMYND FYRIR EININGAR  
Mkv. 1:20

NEGLING VEGGLÆGJU VÍÐ KROSSVIÐAREININGU:  
HÁÐ FESTINGU Í GÓLFÍ SEM HÉR SEGIR:  
F5, G1 & G2: 11 STK. 31/80

F5: 5 STK. 31/80

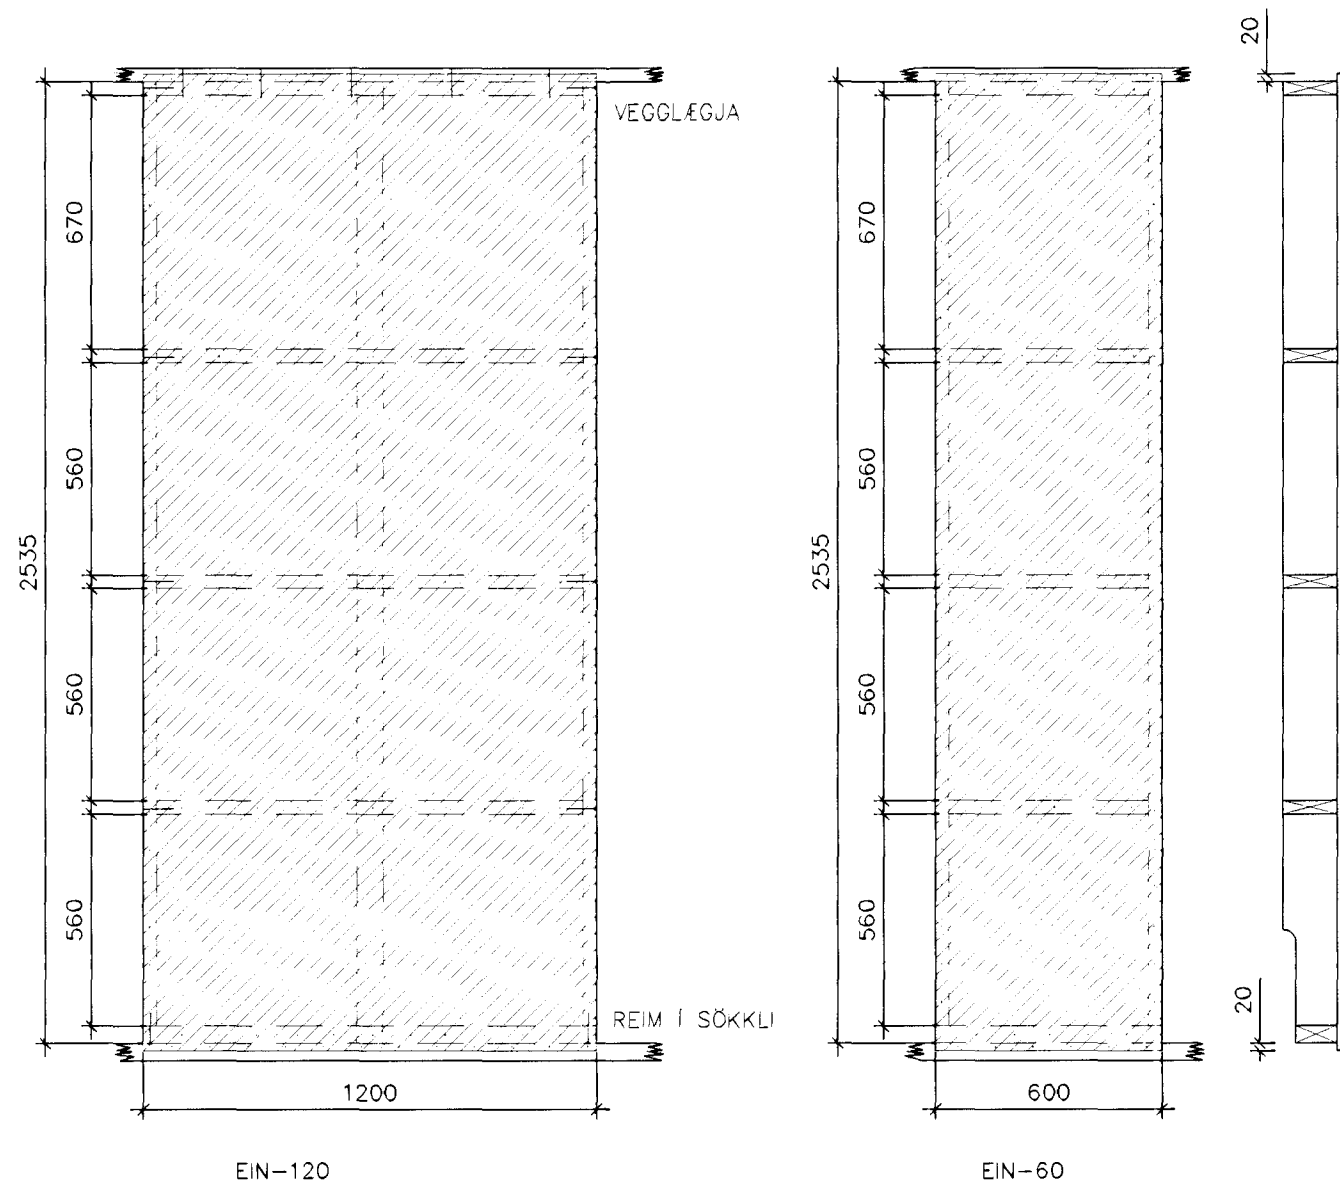

KROSSVIÐARSTÍFINGAR  
Mkv. 1:20


SKÝRINGAR :

VEGGEININGAR :


FÓSTYKKI : 45x110, GAGNFÓAVARÍÐ  
STÖÐIR : 35x145  
ÞVERSTAFIR : 35x145  
TIMBURGÆÐI SÉU A.M.K. K18 Skv. DS413.  
ÖLL SAMSEYTI NEGLIST MEÐ 3 Stk. Ks 30/90.

KROSSVIÐUR :

9 mm RAKAPÓLINN (WBP)  
5 LAGA COMBI (EÐA SAMBÆRILEGUR)  
NEGLDUR Í RAKAPÓLIÐ LIM MEÐ 25/55 c/c 100

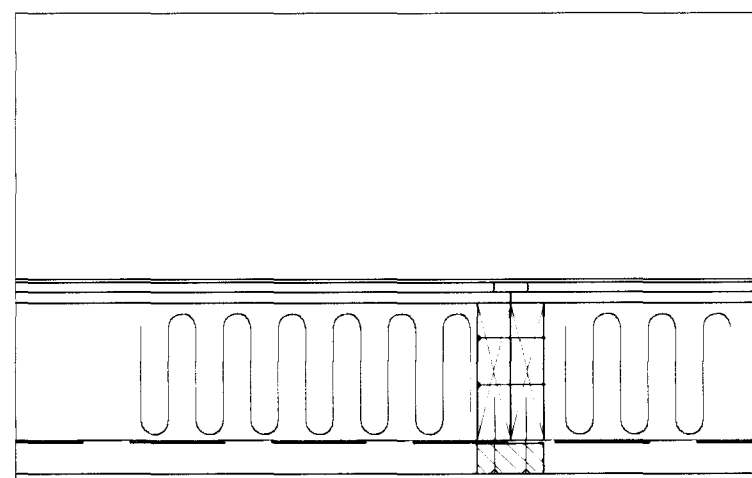

LÁRÉTT SNÍÐ Í VEGG  
Mkv. 1:10

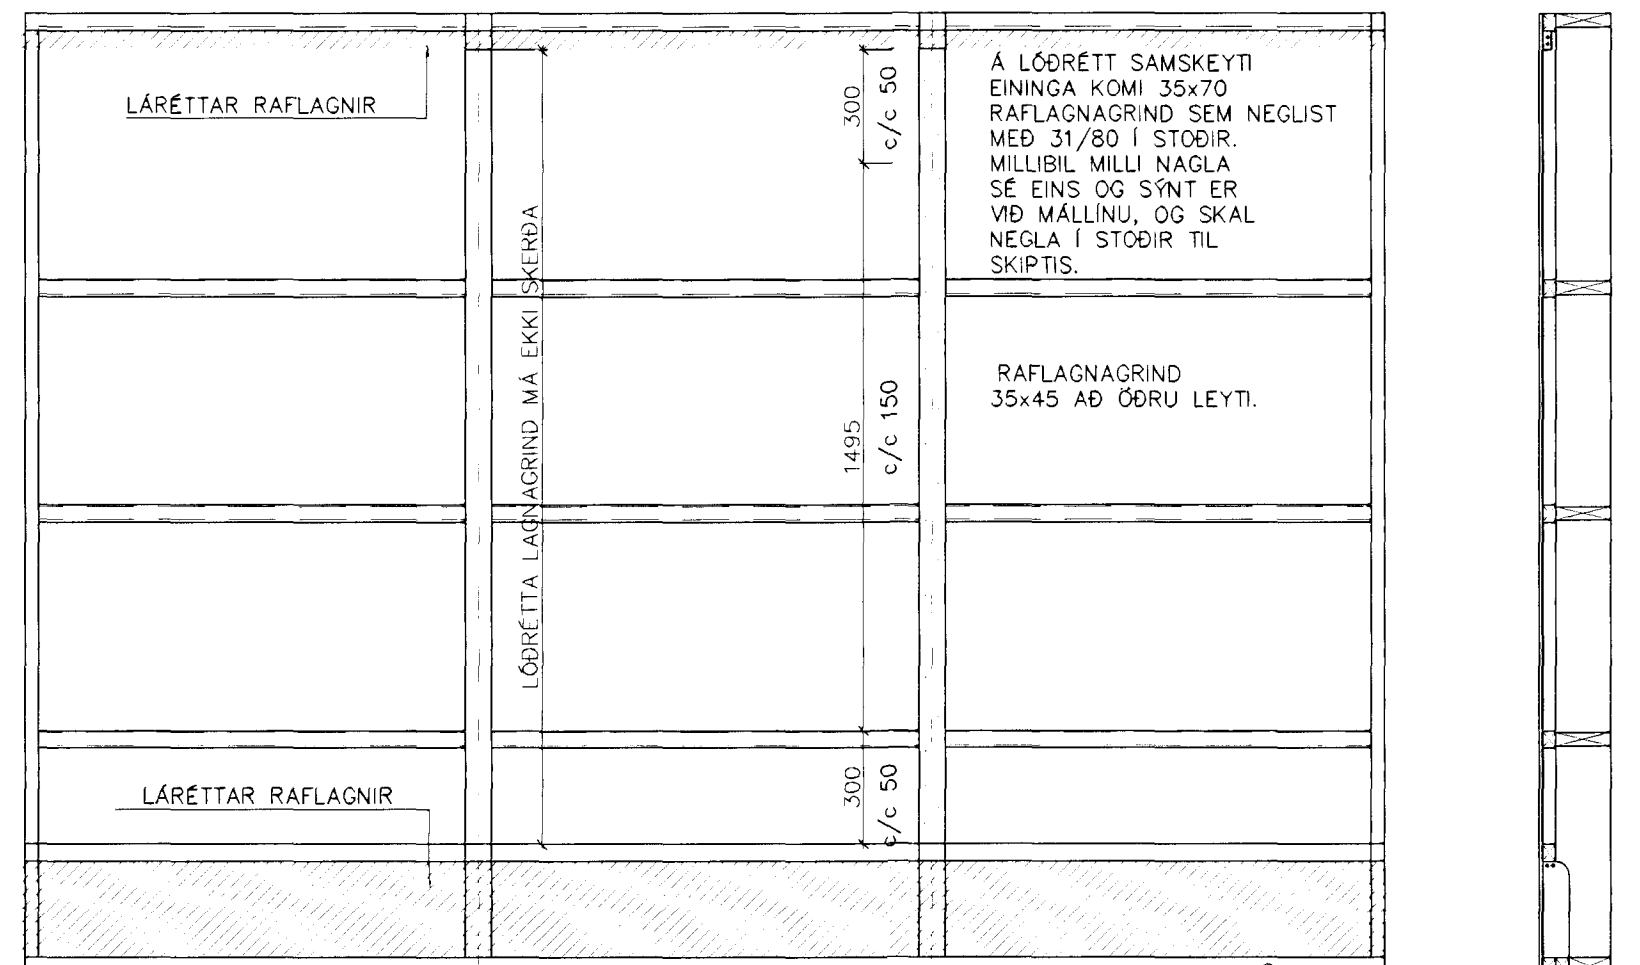

FRÁGANÐUR RAFLAGNAGRINDAR  
Mkv. 1:20

Á LÖBRETIT SAMSEYTI  
EININGA KOMI 35x70  
RAFLAGNAGRIND SEM NEGLIST  
MEÐ 31/80 Í STÖÐIR.  
MILLIBÍL MILLI NAGLA  
SÉ EINS OG SÝNT ER  
VIÐ MALLINU, OG SKAL  
NEGLA Í STÖÐIR TIL  
SKIPTIS.

RAFLAGNAGRIND  
35x45 AÐ ÖÐRU LEYTI.

Samykkt þarinn  
18 OKT. 2000

Byggingafulltrúinn í Hafnarfirði  
F.h. Sigurbjartur Halldórsson

*Handwritten signature*

|                          |            |     |       |                 |     |     |                                    |  |  |   |
|--------------------------|------------|-----|-------|-----------------|-----|-----|------------------------------------|--|--|---|
| Hlutakerfi:              |            |     |       |                 |     |     |                                    |  |  | Verk: <b>SGRÚS</b> FJÖLNOTAHÚS, 5 EININGA, GERÐ B<br>BURÐARVIRKI: VEGGEININGAR Í & RAFLAGNAGRIND Mkv. 1:20<br>Mkv.<br>Mkv.<br>Hannað: T.E.T. Teiknað T.E.T. Yfirfarið: Dags: 21.08.2000 Verknr: 00147 Teikn.nr: 212 |
| Hæðakerfi:               |            |     |       |                 |     |     |                                    |  |  |   |
| Vörpun:                  |            |     |       |                 |     |     |                                    |  |  |   |
| Skráarnafn: 00147-sp.dwg | Tilvísanir | Br. | Dags. | Eðli breytingar | Af. | Sp. | Samþykkt: <i>Cedric Ingvarsson</i> |  |  |   |

VERKFRÆÐISTOFA SUÐURLANDS  
AUSTURVEGI 3-5, 800 SELFOSSI, Sími 482 3900, FAX 482 3914