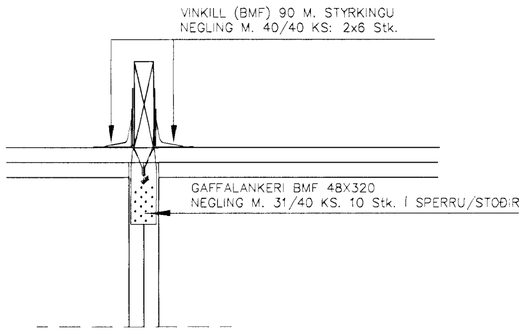

FESTING SPERRA–F24
Mkv. 1:10

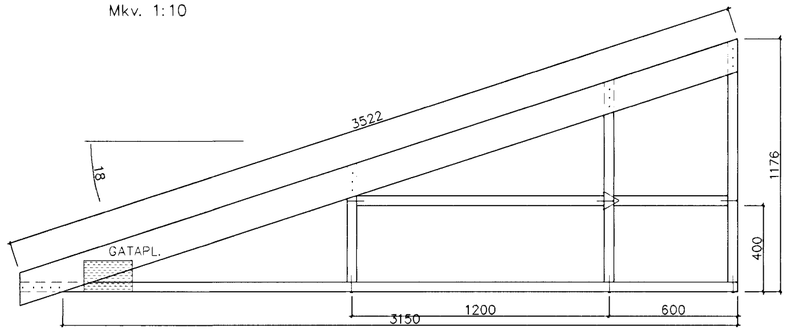

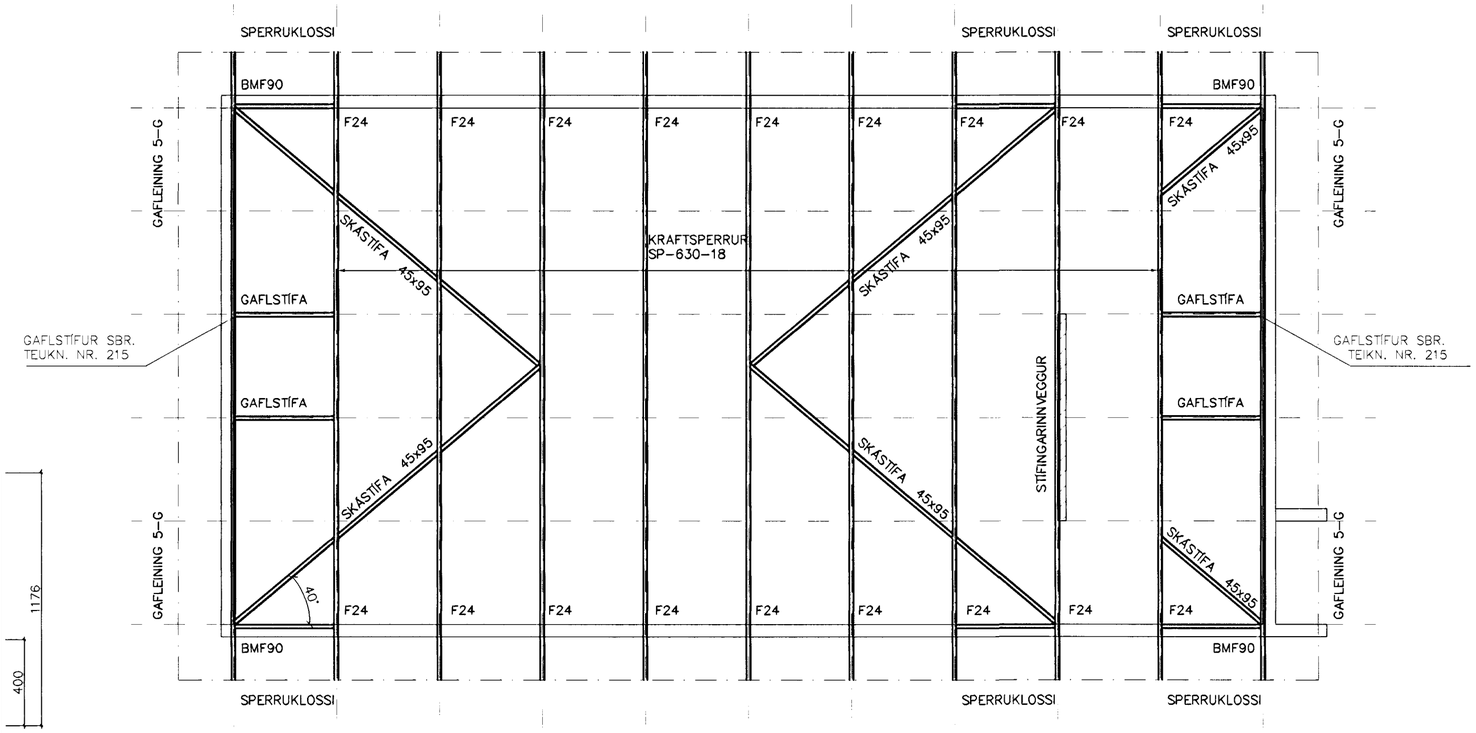

ÞAKPLAN
Mkv. 1:50

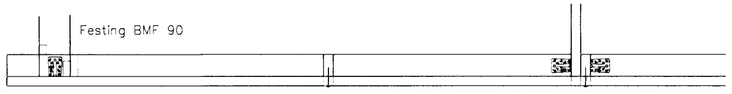

GAFLEINING 5–G
Mkv. 1:20

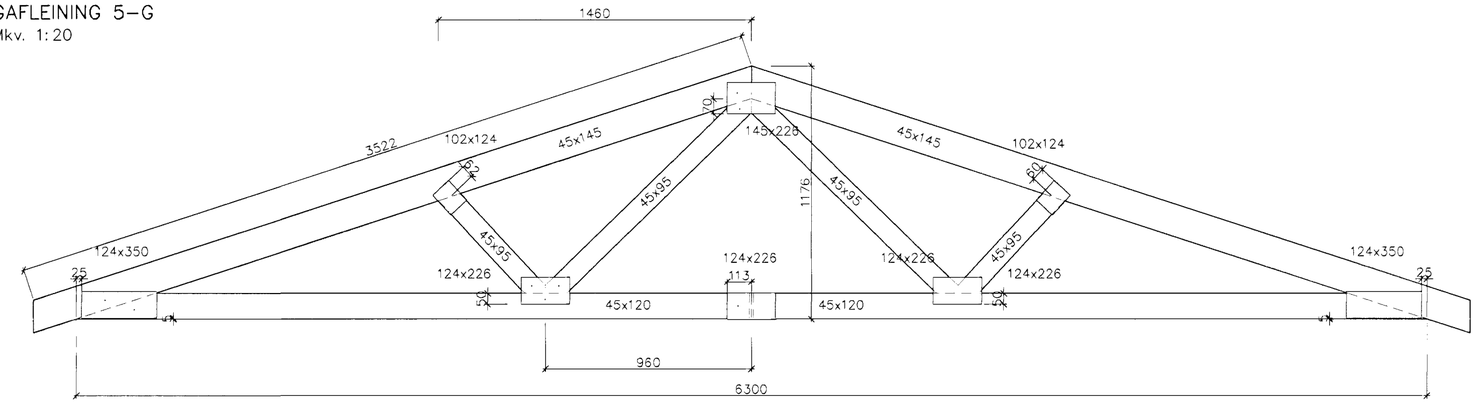

KRAFTSPERRUR
SP–630–18
Mkv. 1:20

SKÝRINGAR:

ÁLAGSFORSENDUR
SNJÓR :1,0 kN/m2
VINDUR :1,4 kN/m2
EIGINÞUNGI :0,6 kN/m2

TRÉVIRKI:
GÆÐAFLOKKAR – TIMBURGÆÐI

LÍMTRÉ SKAL VERA L40 SAMKVÆMT ÍST/DS 413.
BURÐARVIÐIR SKULU VERA AF GÆÐAFLOKKUM K18, K24, K30 SKV. ÍST/DS 413, EFTIR ÞVÍ HVAÐ TILGREINT ER Á VINNUTEIKNINGUM.
KROSSVIÐUR SKAL VERA MINNST 5 LAGA GRENIKROSSVIÐUR (WBP).
RAKASTIG Í TIMBRI VIÐ UPPSETNINGU SKAL EKKI VERA HÆRRA EN 15%.

LASKASPERRUR:

LASKAR:
GALV. GADDAPLÖTUR FRÁ AB–TRAFÖRBAND.
STÆRÐ GEFIN Í BxL Í mm.
MIÐAÐ ER VIÐ 1200 mm MIÐJUMÁL SPERRA ÖLL MÁL Í mm.

FESTINGAR:

F1*: FESTING EININGA VIÐ GÓLF
F2* : SPERRUFESTINGAR
ALM. F24 Á ÖLLUM SPERRUM VIÐ VEGG NEMA ANNAÐ SÉ TEKIÐ FRAM.
ALM. F11 Á ÖLLUM VEGGEININGUM VIÐ SÖKKUL. NEMA ANNAÐ SÉ TEKIÐ FRAM.

Samþykkt þann
18 OKT. 2000
Byggingafulltrúinn í Hafnarfirði
F.h. Sigurbjartur Halldórsson

FESTIJÁRN, NAGLAR, BOLTAR, SKRÚFUR

STÁLGÆÐI Í TIMBURFESTINGUM SKULU A.M.K. VERA ST37–2 SKV. DIN 17100. ALLAR FESTINGAR SKULU VERA HEITGALVANISERAÐAR EÐA RYÐFRÍAR. ÖLL FESTIJÁRN, BOLTAR SKRÚFUR OG NAGLAR Í GAGNVARIÐ TIMBUR SKULU VERA HEITGALVANISERAÐ EÐA RYÐFRÍ. EKKI MÁ NOTA SAMAN RYÐFRÍA NAGLA OG GALVANISERUÐ FESTIJÁRN.

Hnitakerfi:							VERKFRÆÐISTOFA SUÐURLANDS AUSTURVEGI 3-5, 800 SELFOSSI, SÍMI 482 3900, FAX 482 3914	Verk: SGHÚS FJÖLNOTAHÚS, 5 EININGA, GERÐ B	
Hæðakerfi:								BURÐARVIRKI: ÞAKPLAN	Mkv: 1:50
Vörpun:								KRAFTSPERRUR SP–630–18 & GAFLEININGAR 5–G	Mkv: 1:20
Skráarnafn: 00147–sp.dwg	Tilvísanir	Br.	Dags.	Eðli breytingar	Af.	Sþ.	Samþykkt:	FESTINGAR, SKÝRINGAR	Mkv: 1:10
								Hannað: T.E.T. / Teiknað: T.E.T. / Yfirfarið: / Dags: 21.08.2000 / Verknr: 00147	Teikn.nr: 213