



KRAFTSPERRUÞAK

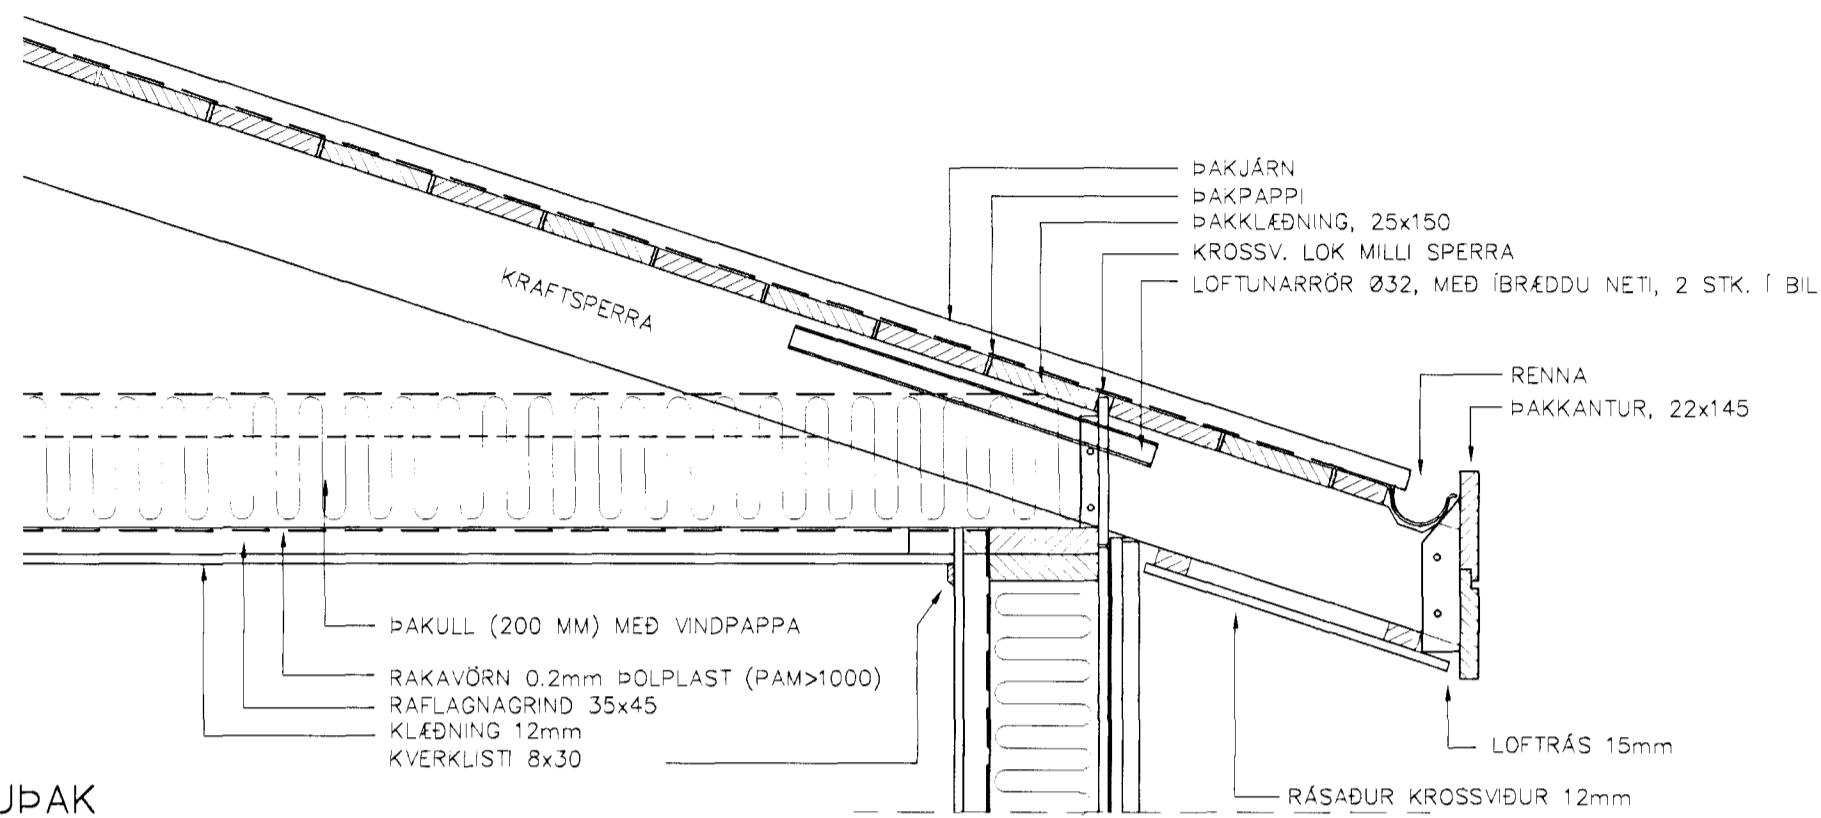


VEGGEINING ÚR TIMBRI 35x145

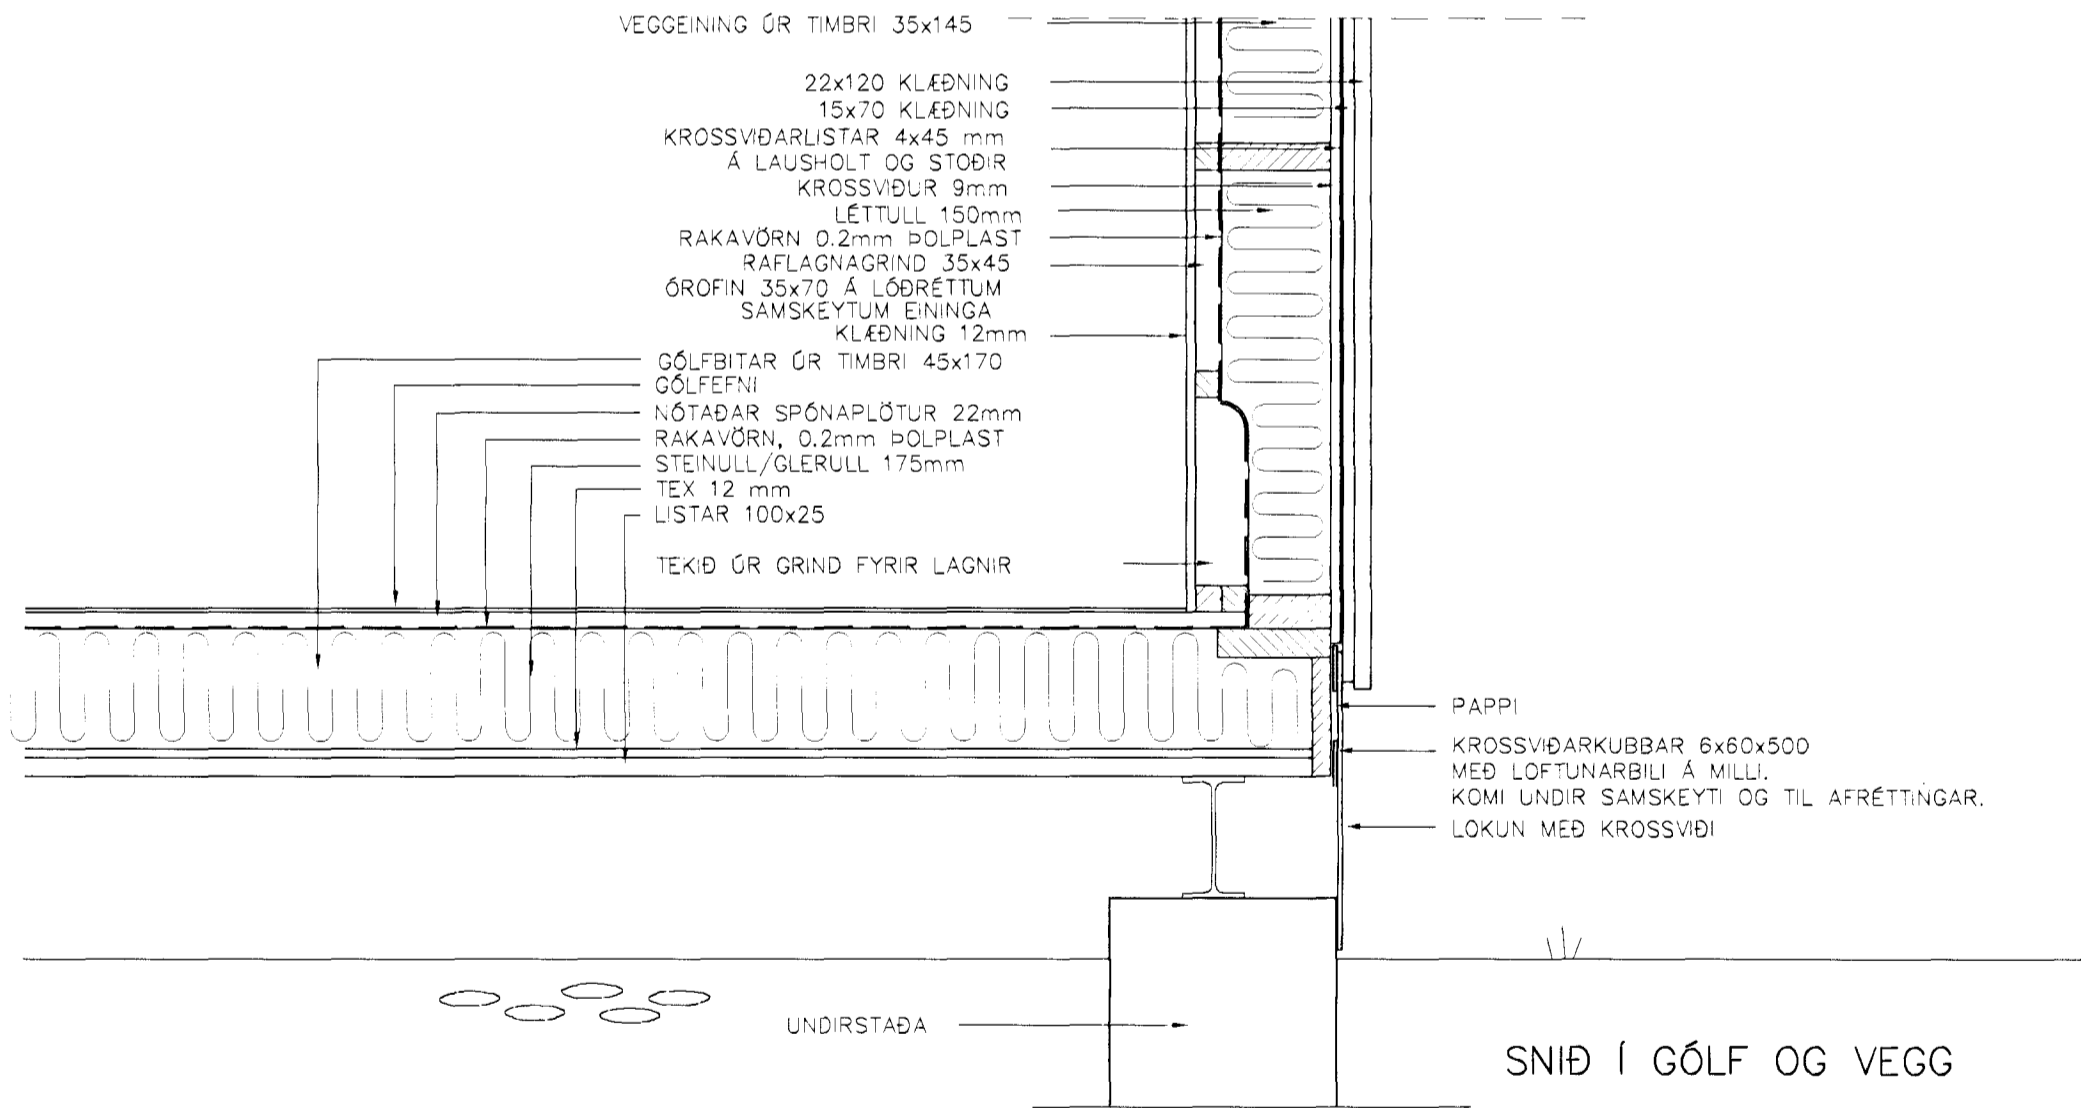

HÚSHLIÐ

HÖRNEINING

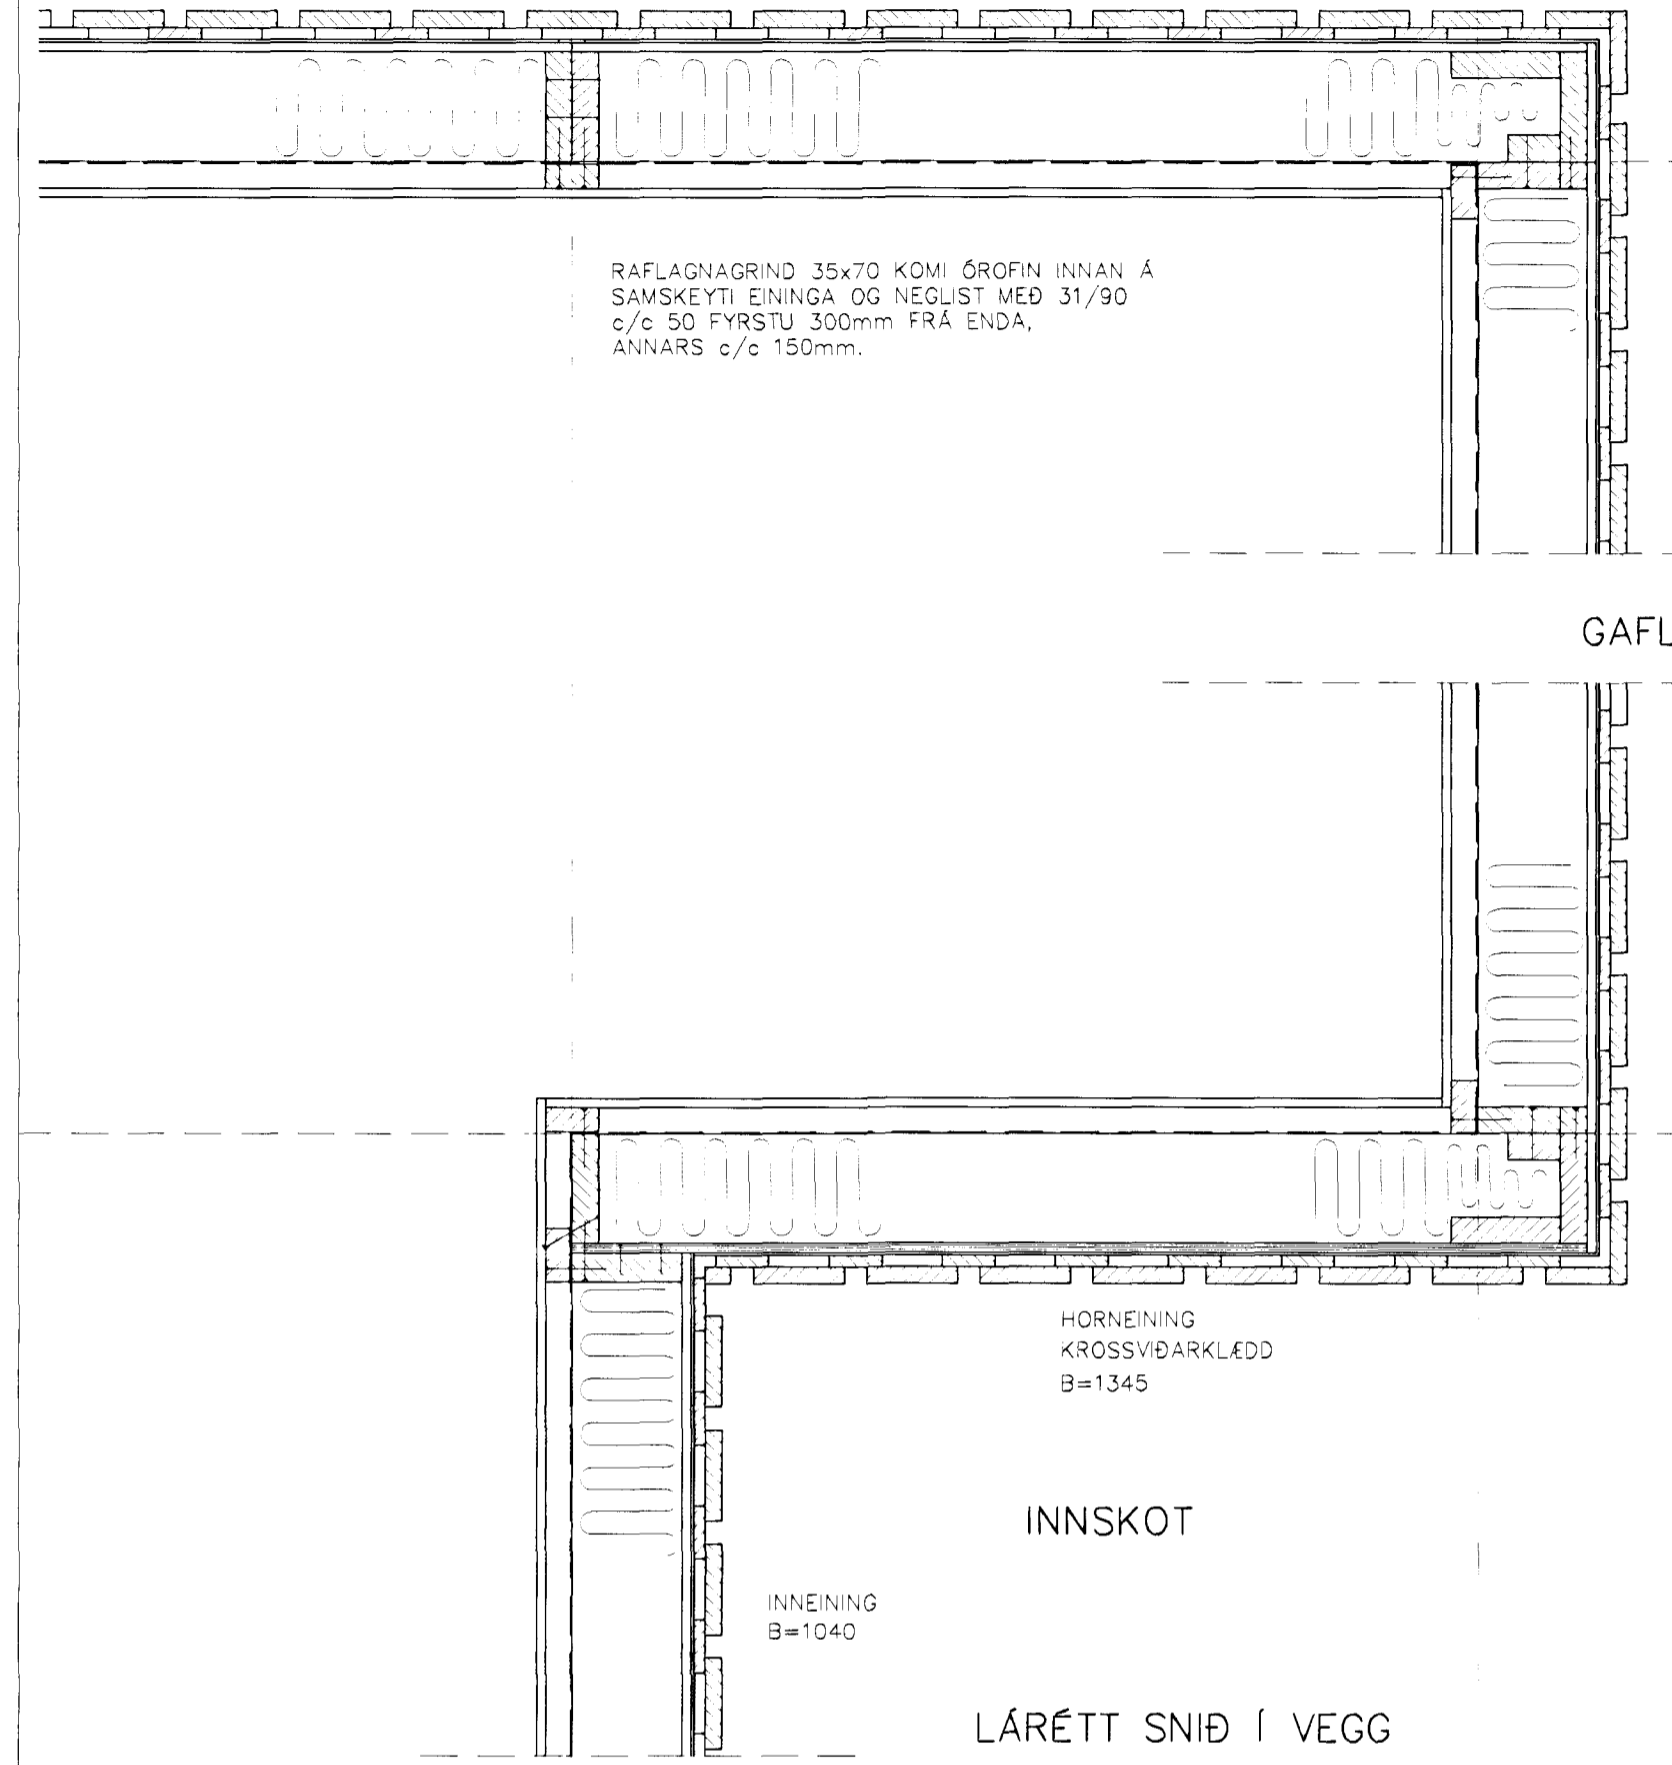

Samþykkt þann
18 OKT. 2000

Byggingafulltrúinn í Hafnarfirði
Eh. Sigurbjartur Halldórsson

HRARUNINGIA 17

VERKFRÆÐISTOFA SUÐURLANDS
AUSTURVEGI 3-5, 800 SELFOSSÍ, Sími 482 3900, FAX 482 3914

Verk: SGRÚS FJÖLNOTAHÚS, 5 EININGA, GERÐ B

FRÁGANGUR: SNID Í GÓLF, VEGG & ÞAK

Mkv: 1:10

Mkv:

Hnitakerfi:

Hæðakerfi:

Vörpun:

Skráarnafn: 00147-st.dwg

Tilvísanir

Br.

Dags.

Eðli breytingar

Af.

Sp.

Samþykkt:

Cedling & Ingvar

Hannað: T.E.T.

Teiknað: T.E.T.

Yfirfarið:

Dags: 21.08.2000

Verknr: 00147

Teikn.nr: 216