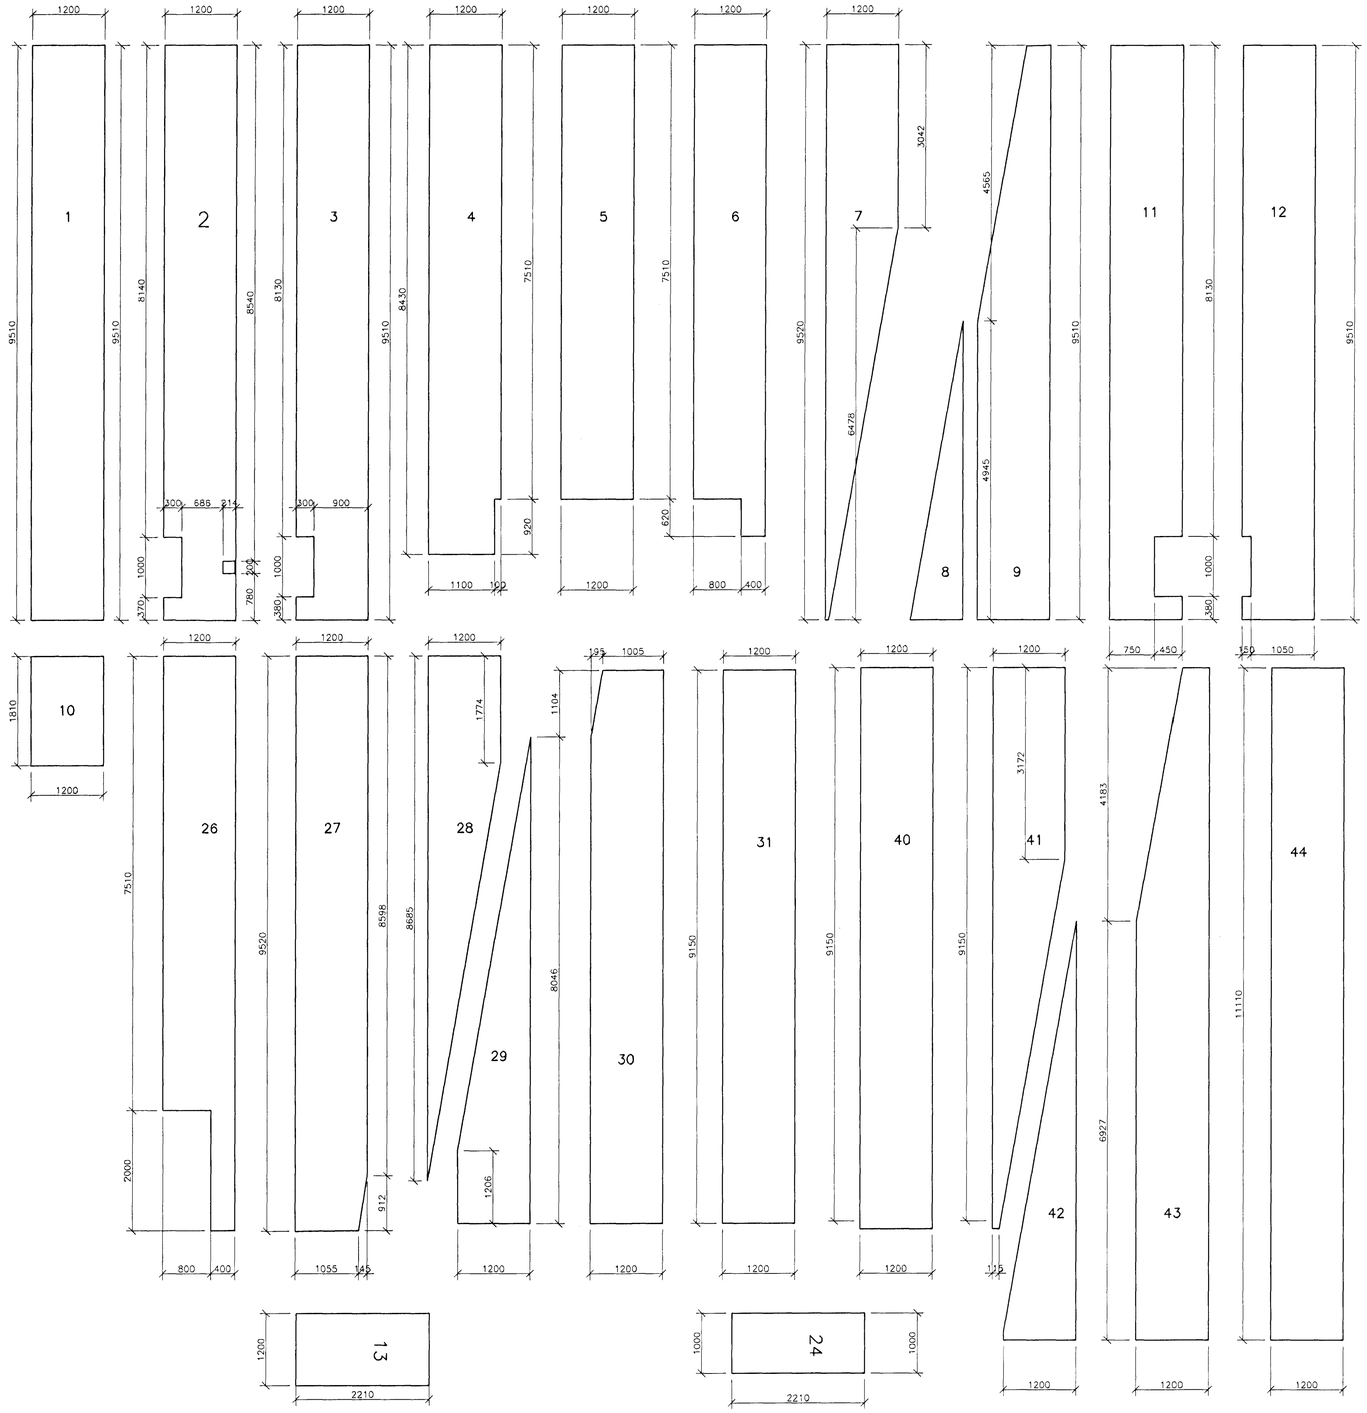

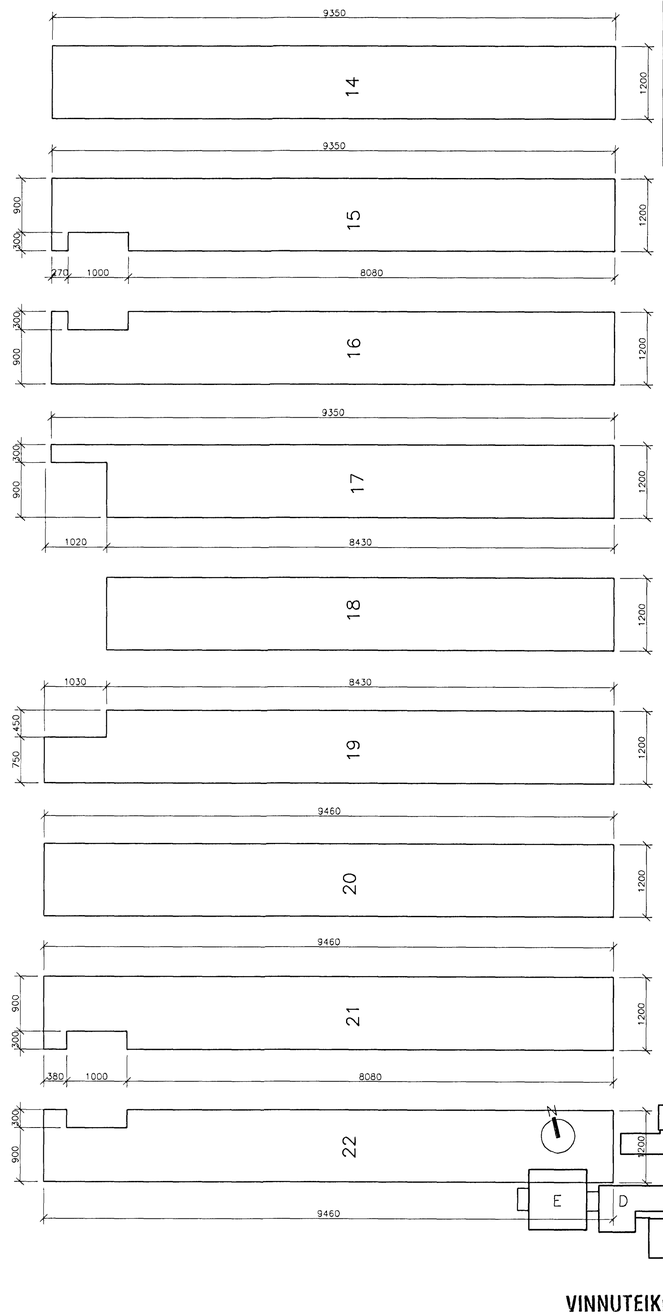

VINNUTEIKNING

0 4 JUN 2003

FASTEIGNAFÉLAG HAFNARFJARÐAR

Byggingafulltrúi Hafnarfjarðar
Afgreitt þann
03 JUL 2003
VG

BATTERÍIÐ

Aðalhönnuður
Sigurður Einarsson
Kennitala 110557-2789
Kt. 110457-2789

SKÝRINGAR

BREIDDARMÁL GEFIN Á HOLPLÖTUM MIÐAST VIÐ MESTU BREIDD ÞEIRRA

ÁLÖG Á HOLPLÖTUR

VIÐBÓTAREIGINÁLAG 2 KN/m²
NOTÁLAG 3 KN/m²
PUNKTÁLAG 4KN

FRAMLEIÐANDI SKAL AÐLAGA FRAMLEIÐSLU HOLPLATNA AÐ FRAMLEIÐSLUNÁKVÆMNI SINNI.

ÚTG.	DAGS.	BREYTING:	HANNAÐ	SAMÞ.

HRAUNTUNGA 7, VÍÐISTAÐASKÓLI VIÐBYGGING	BURÐARVIRKI HOLPLÖTUR HP265 EININGAR
VSB VERKFRÆÐISTOFA	Áritun lögg. hönnuðs:
	Björn Gústafsson, Kt.:180550-4889.
BÆJARHRAUNI 20+220 HAFNARFJÖRÐUR Heimasíða: www.vsb.is + Netfang: vsb@vsb.is Sími585-8600 Fax 585-8610+Kt.710796-2899	Hannað: BG/HJ Teiknað: BG/HJ Mál: 1:50 Yfirfarið: Dags: 14.03.2003 Nr: 02830-B61