

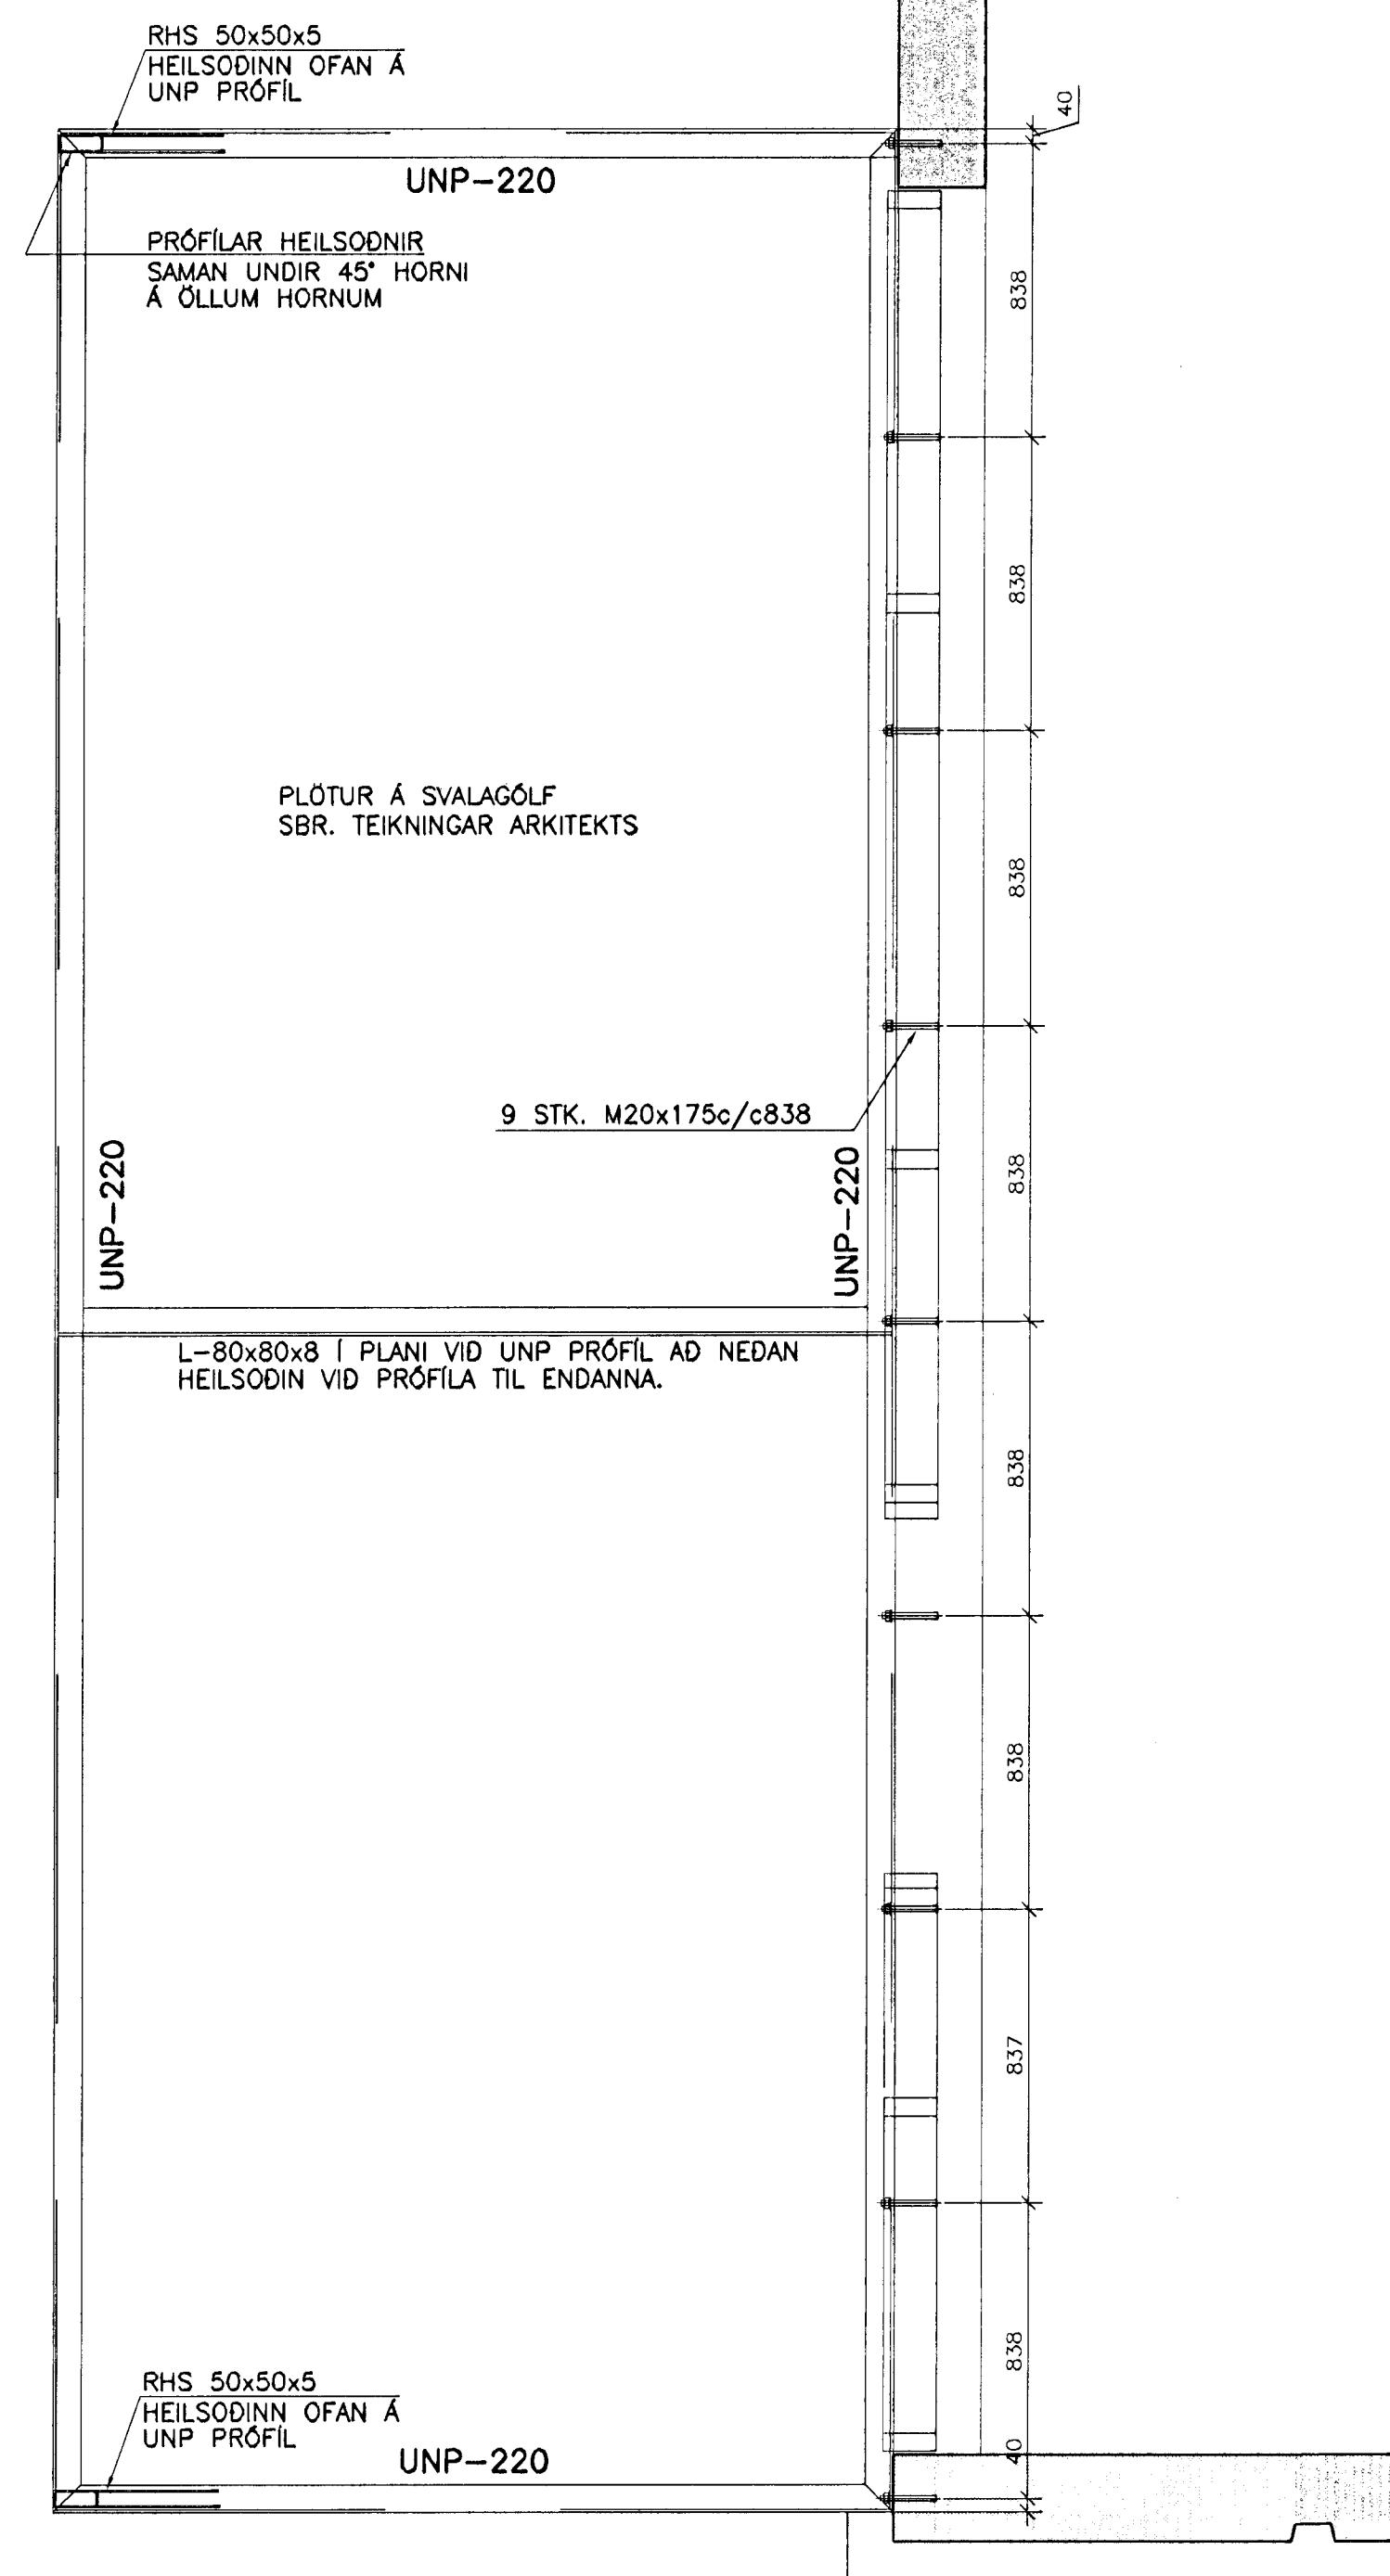





GRUNNMYND 1:20

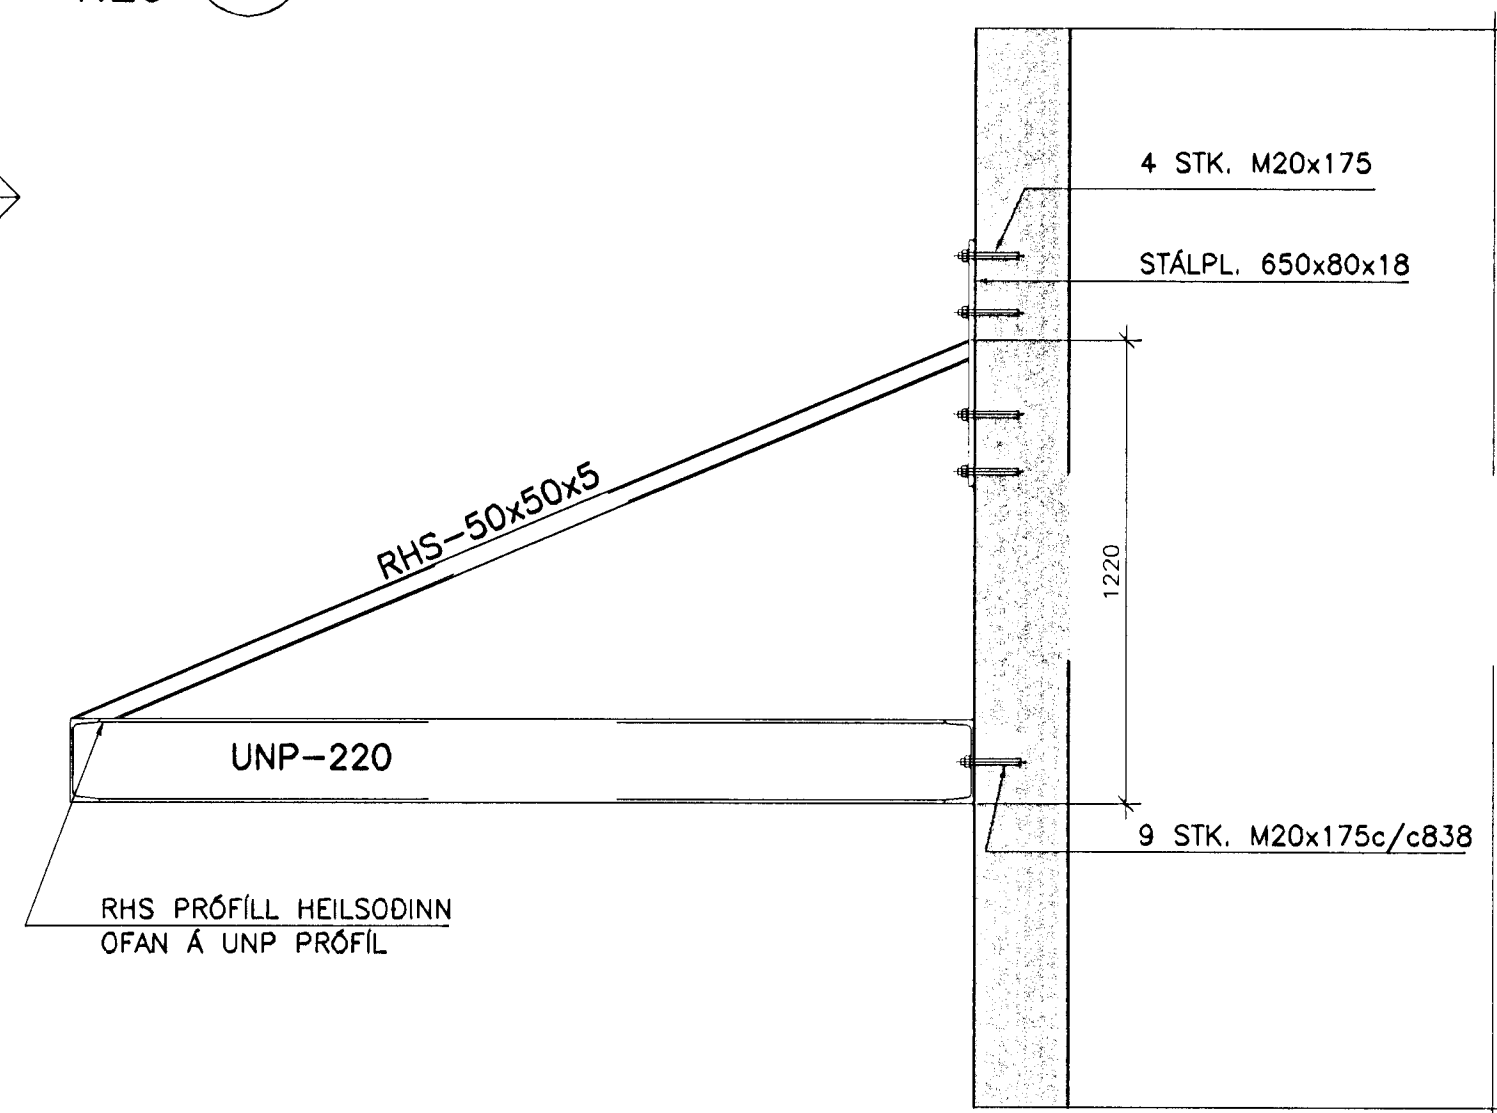

SNID A  
1:20 B73

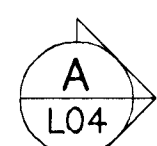

SNID A1  
1:20 B73

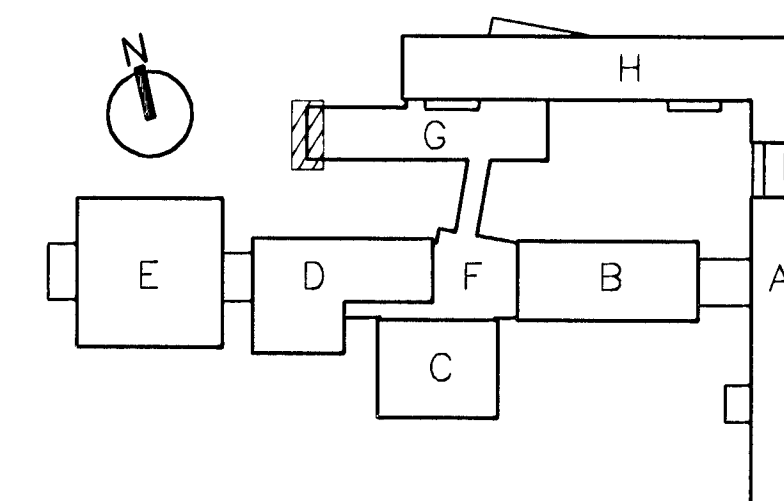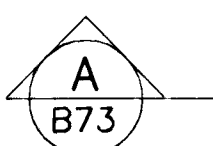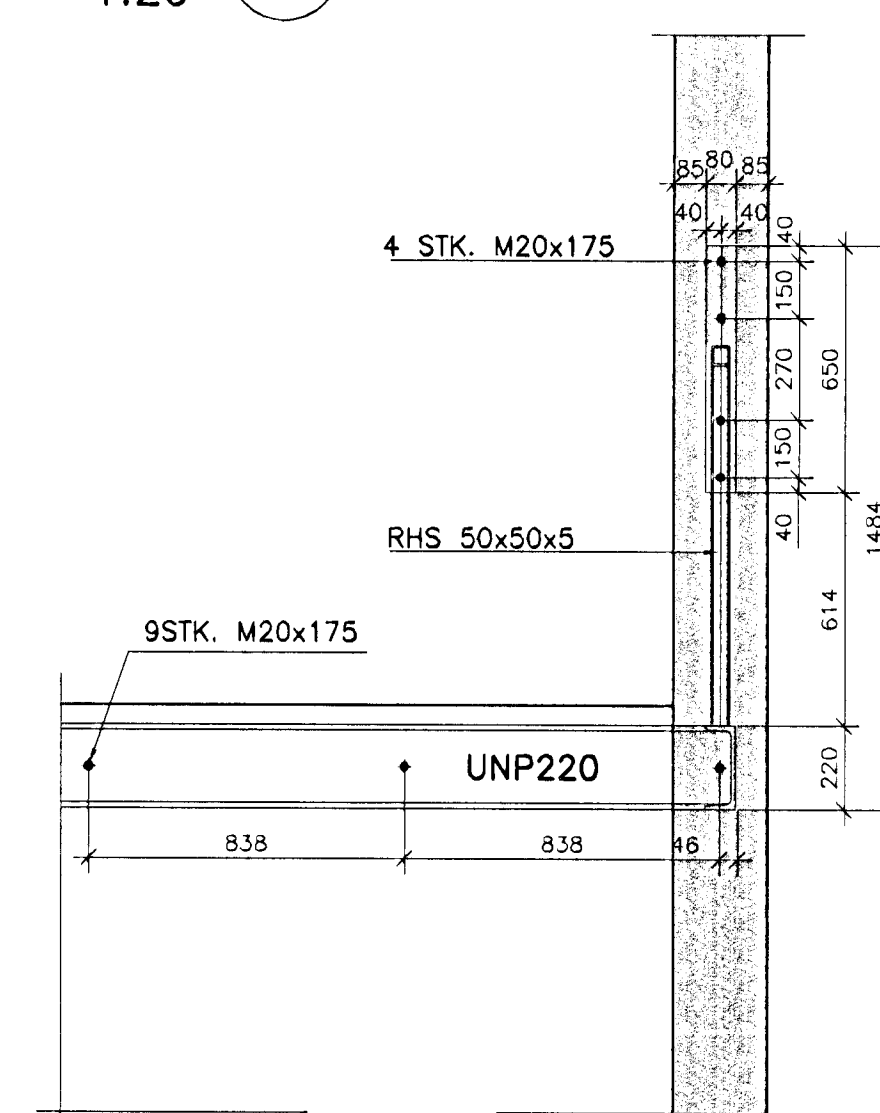

TILVÍSUN

ALMENNAR SKÝRINGAR . . . . . SJÁ BL. NR. 02830-B70

VINNUTEIKNING **BATTERÍD**

04 JUN 2003



FASTEIGNAFÉLAG  
HAFNARFJARÐAR

Byggingafræðingur  
Alfreitur Þann

03 JULI 2003

Aðalhönnuður  
Sigurður Einarsson  
Kennitala 110557-2789

Kr. 110-157-2789

ÚTG.	DAGS.	BREYTING:	HANNAD	SAMP.
HRAUNTUNGA 7, VÍÐISTADASKÓLI VIÐBYGGING		STÁLVIKRI SVALIR Á VESTURVEGG HÚSS G GRUNNMYND OG SNID		
VSB VERKFRÆÐISTOFNA		Áritun lögg. hönnuða:		
Björn Guðafsson, Kt.:180550-4889		Hannað: BG		
Telknað:		Mál: 1:20		
Yfirfarid:		Dags: 14.03.2003		
Nr: 02830-B73				