

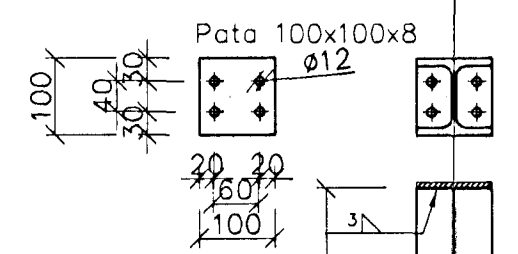
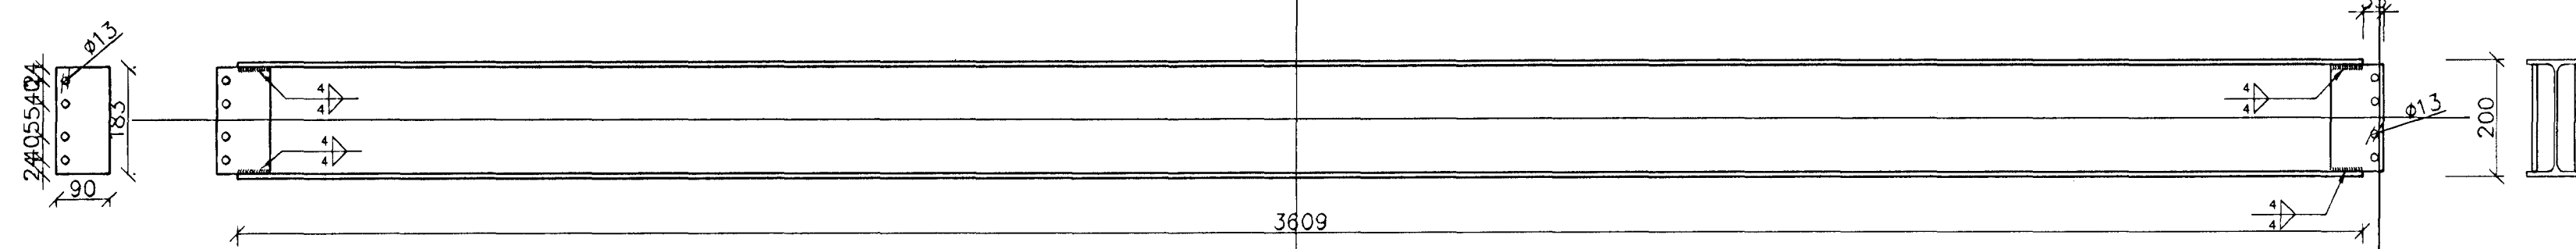





BGF5 IPE200 4tk.

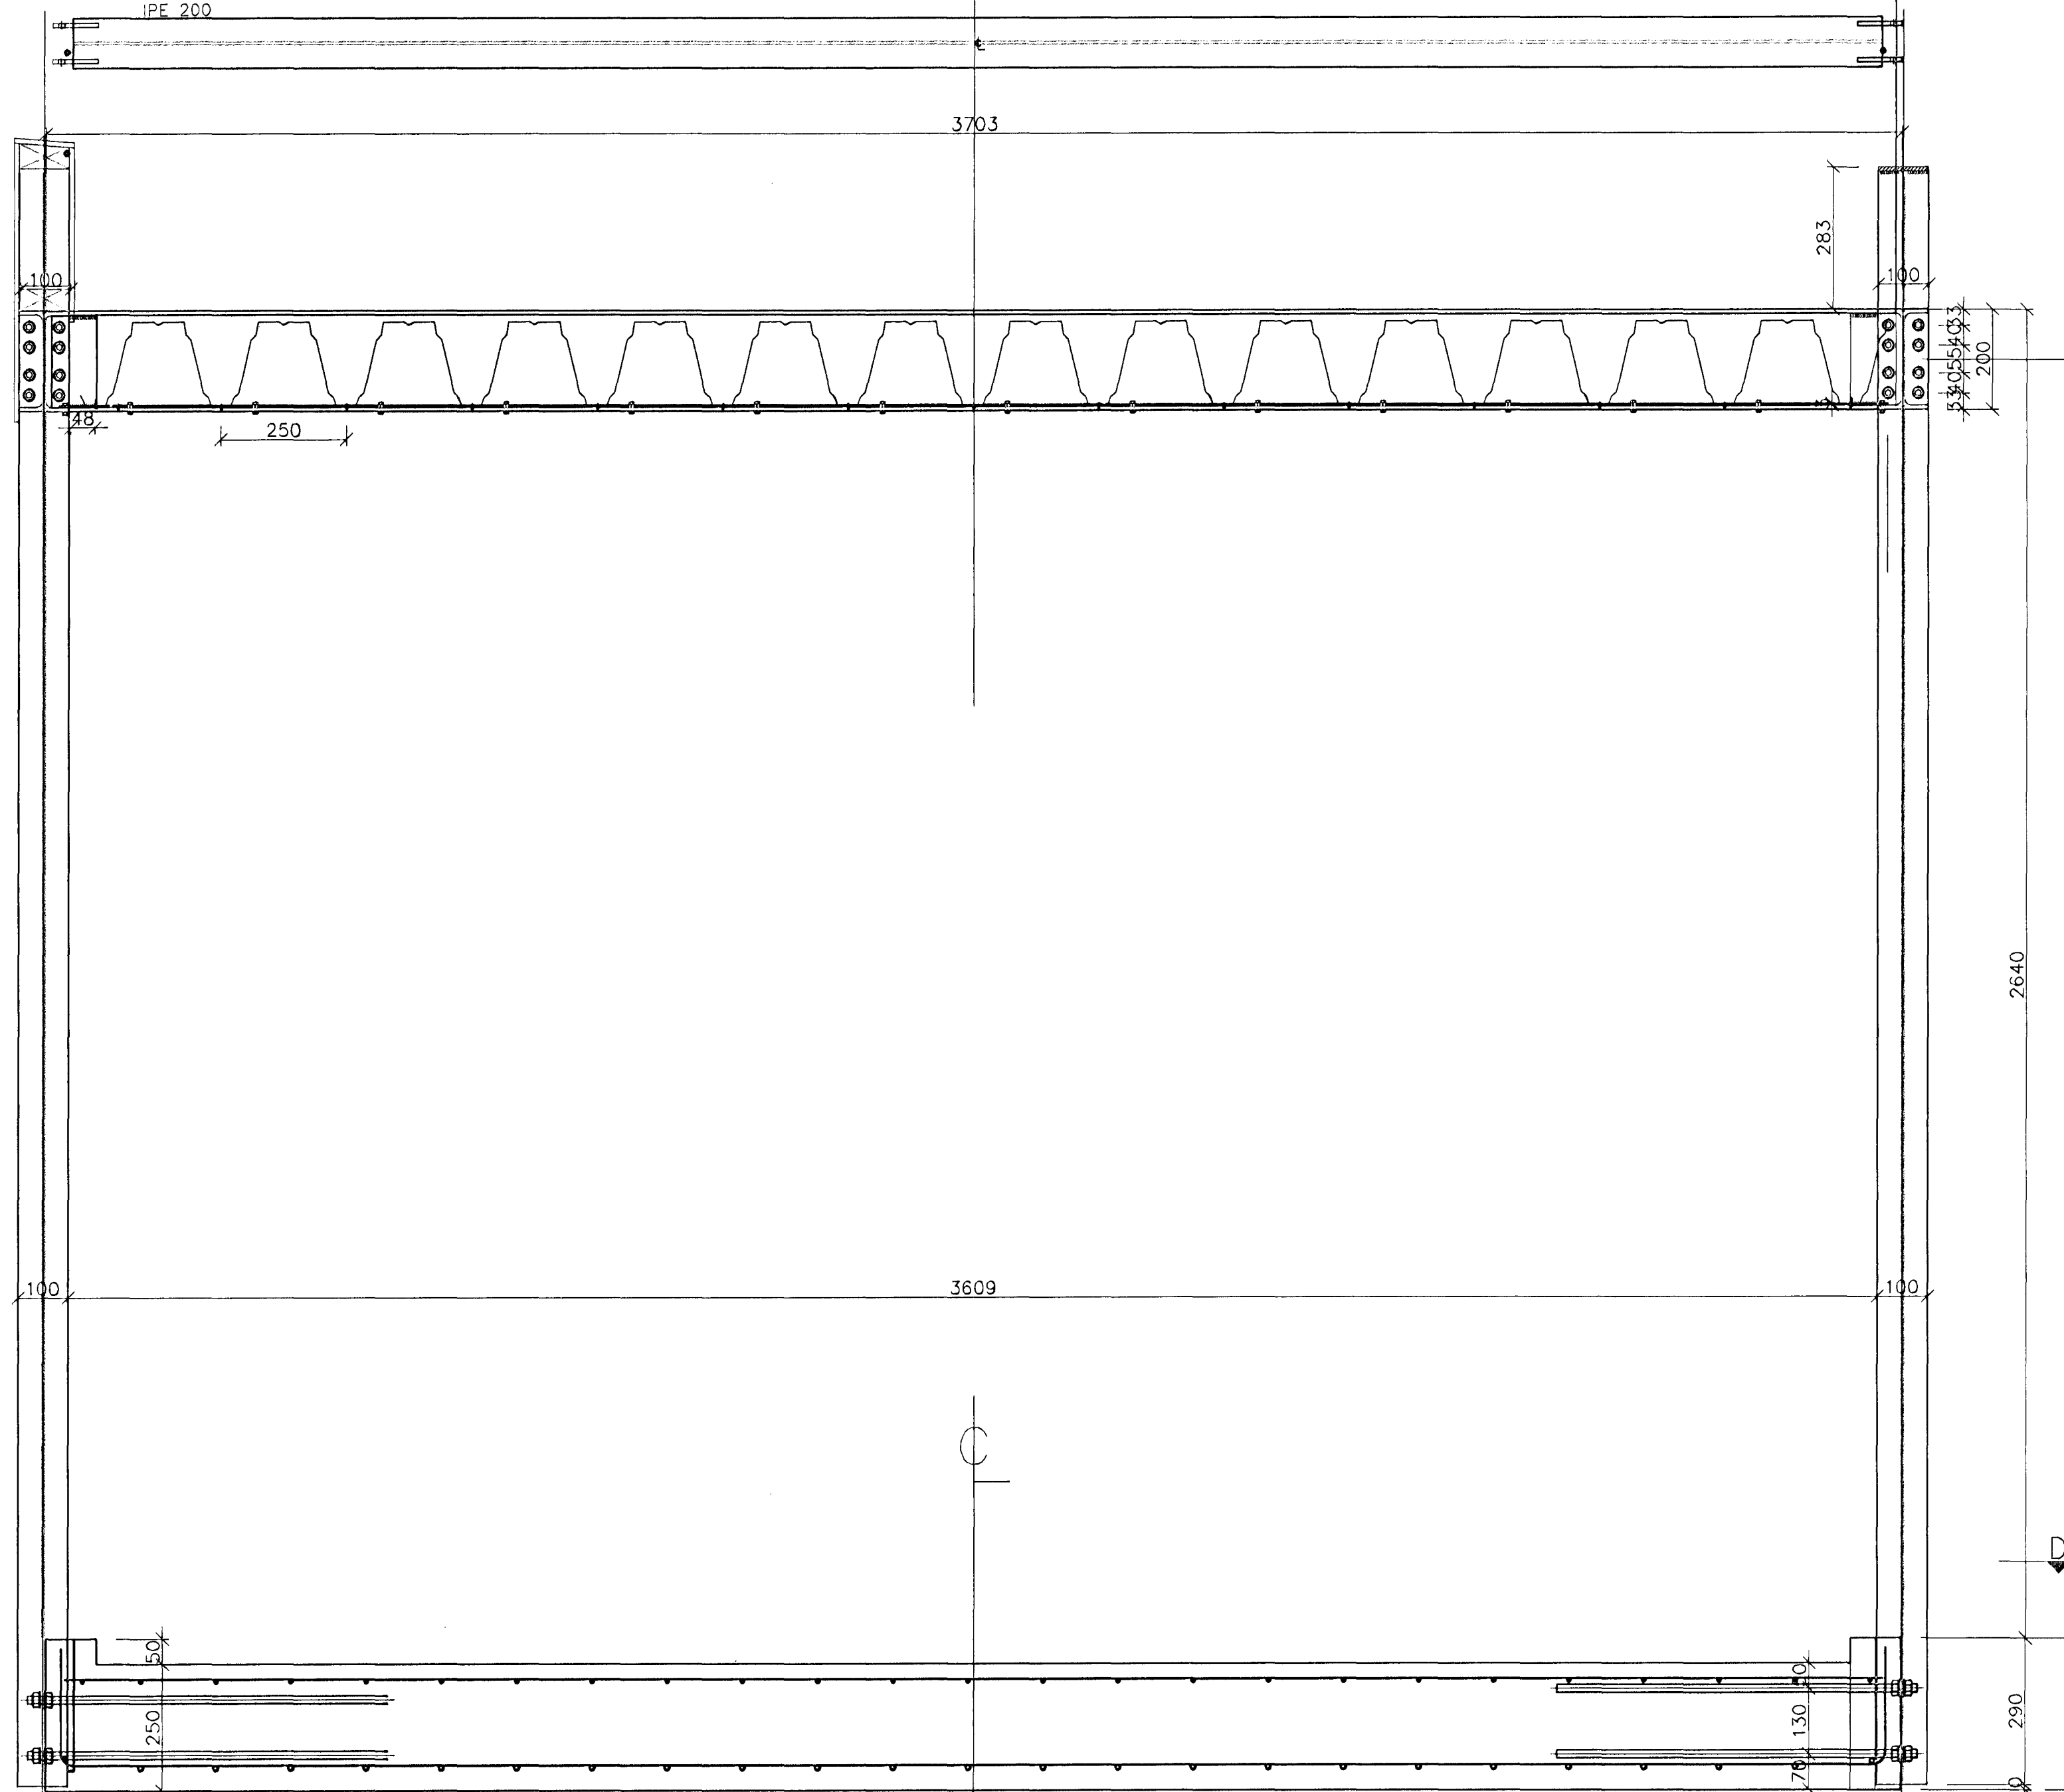

SGF1 HEB100 8Stk.

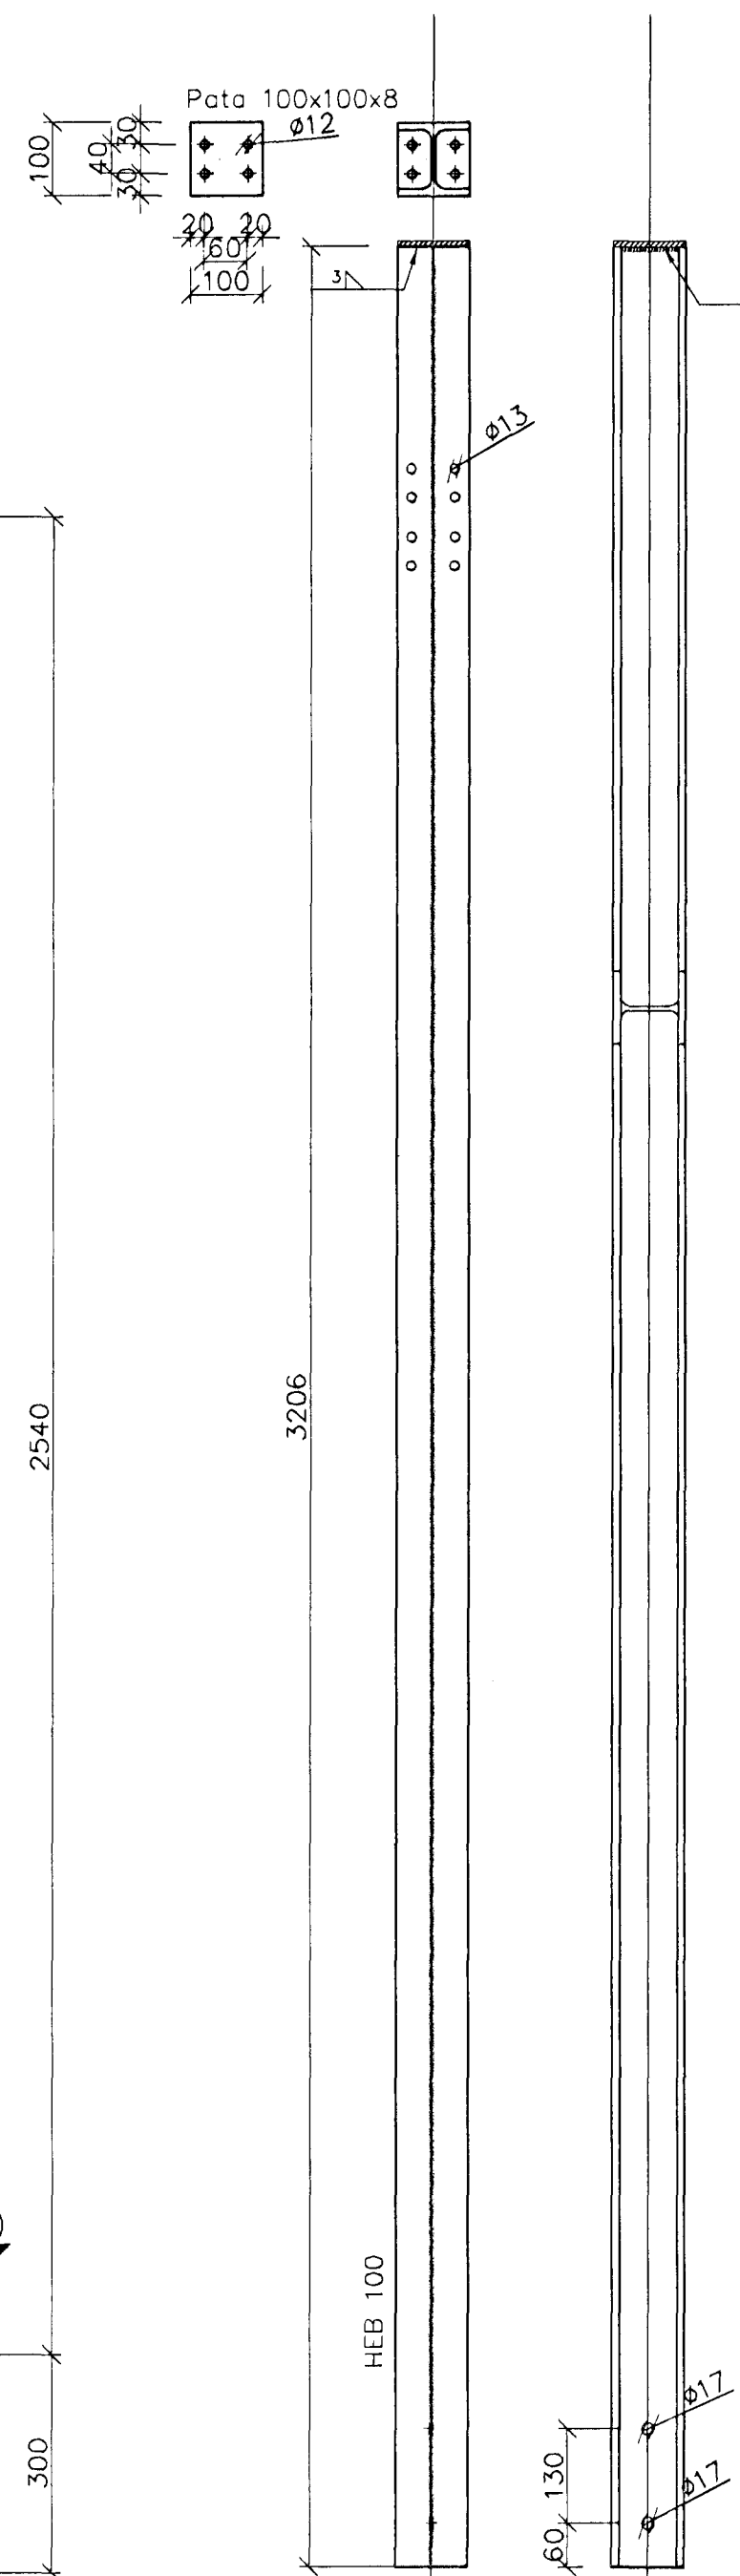

SNÍÐ D - D
KVARÐI 1:10

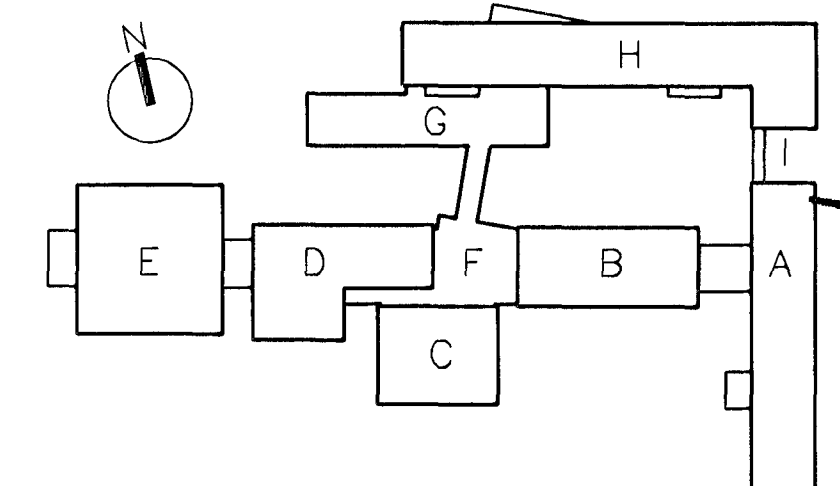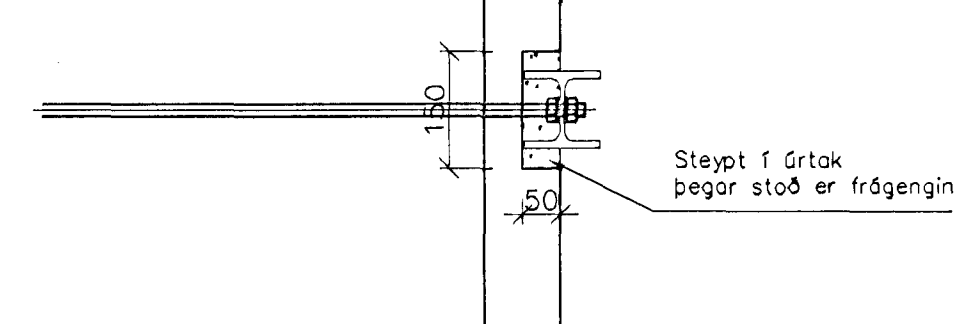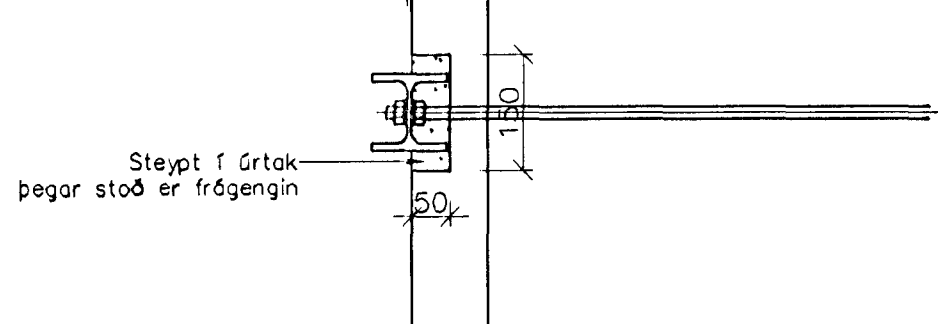

VINNUTEIKNING


04 JUN 2003

BATTERIÐ

FASTEIGNAFÉLAG
HAFNARFJARDAR

Aðalhönnuður
Sigurður Einarsson
Kennitala 110557-2789

Nr. 110457-2789

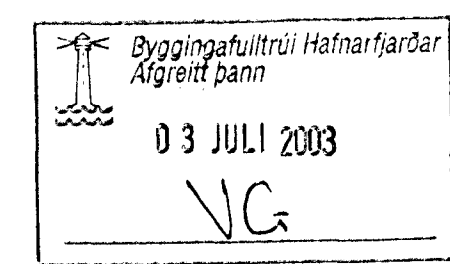

ÚTG.	DAGS.	BREYTING.	HANNAÐ	SAMP.
HRAUNTINGA 7, VÍDISTADASKÓLI VIÐBYGGING		BURÐARVIRKI - HÚS F STÁLVIIRKI SNÍÐ OG SÉRMYNDIR		
VSB VERKFRÆÐISTOFA		Áritun lögg. hönnuða:		
BEIARHRAUNI 20•220 HAFNARFJORDUR Heimasíða: www.vsb.is • Netfang: vsb@vsb.is Sími 585-8600 Fax 585-8610 Kt: 110796-2899		Björn Gústafsson, Kt: 180550-4889		Burt
		Hannað: BG	Teiknað: BG	
		Máli: 1:10	Yfirfarid:	
		Dags: 14.03.2003	Nr: 028030-B77	