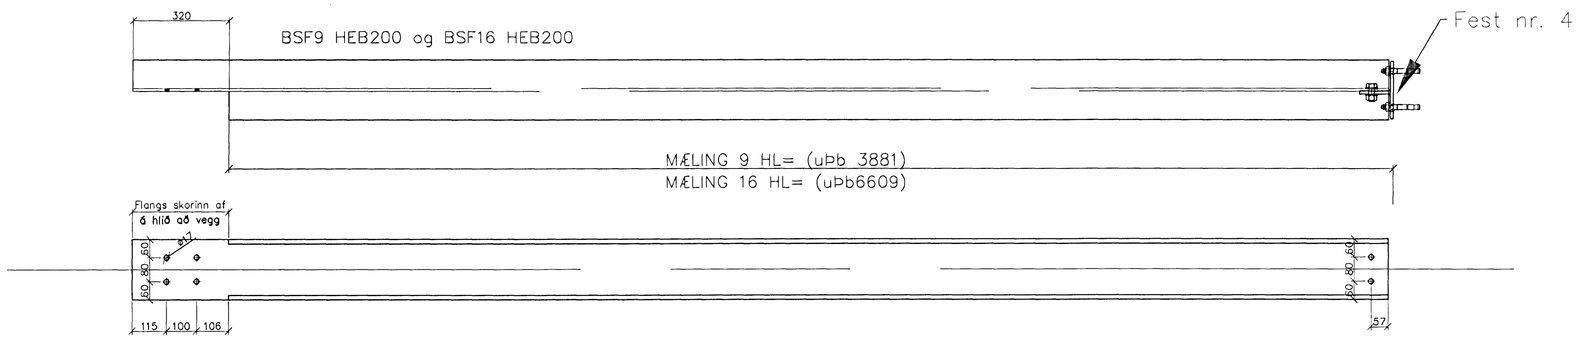

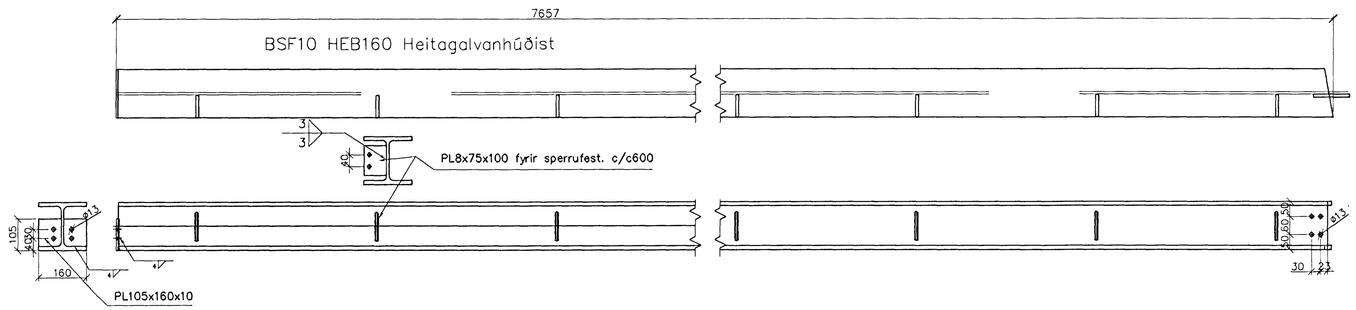

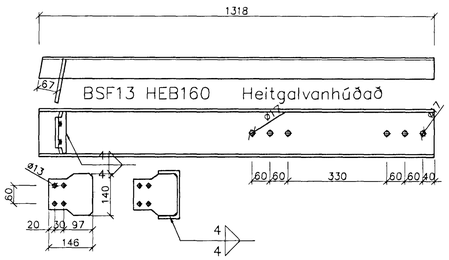

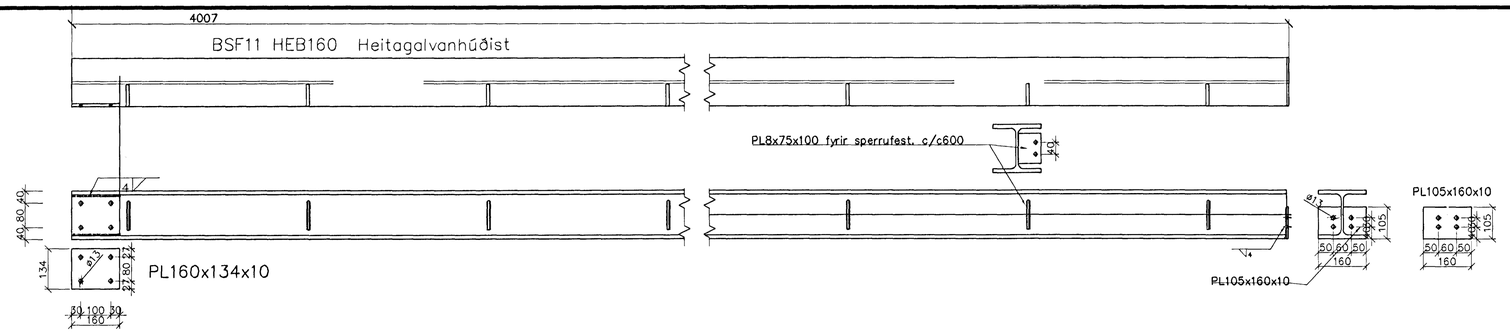

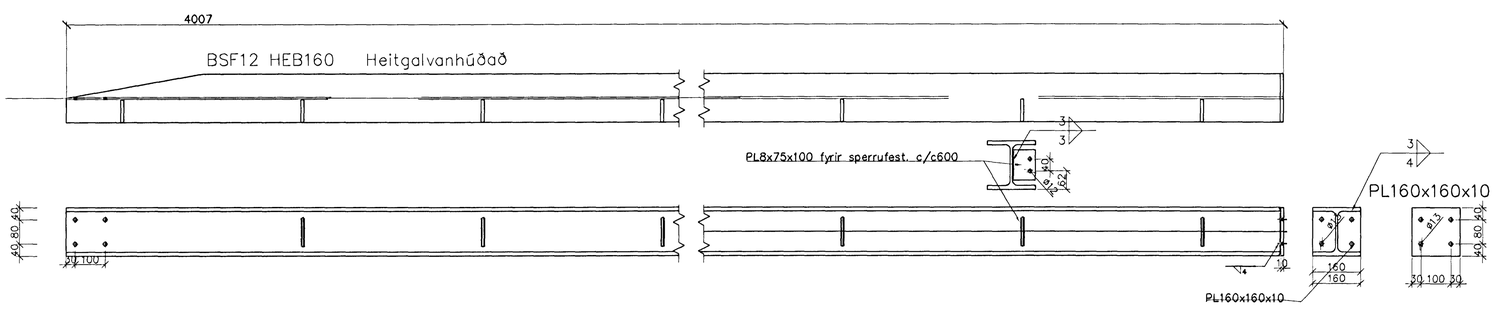

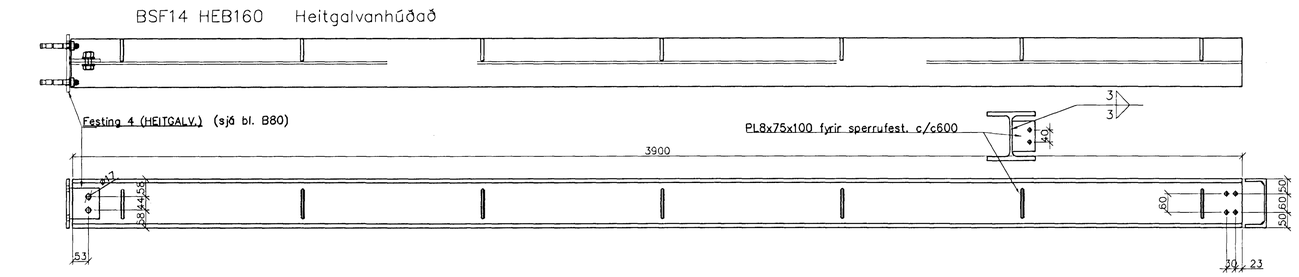

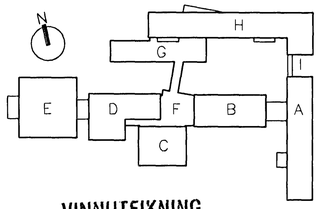

VINNUTEIKNING

04 JUN 2003

Byggingafulltrúi Hafnarfjarðar
Afgreitt þann
03 JULI 2003
VG

FASTEIGNAFÉLAG
HAFNARFJARÐAR

BATTERÍIÐ

Aðalhönnuður
Sigurður Einarsson
Kennitala 110557-2789
Kt. 110557-2789

ÚTG.	DAGS.	BREYTING:	HANNAÐ	SAMÞ.

HRAUNTUNGA 7, VÍÐISTAÐASKÓLI VIÐBYGGING	BURÐARVIRKI – HÚS F STÁLVIRKI SÉRMYNDIR STÁLBITA
VSB VERKFRÆÐISTOFA	Áritun lögg. hönnuðs:
	Björn Gústafsson, Kt.:180550-4889.
BÆJARHRAUNI 20•220 HAFNARFJÖRÐUR Heimasíða: www.vsb.is • Netfang: vsb@vsb.is Sími 585-8600 Fax 585-8610 Kt.710796-2899	Hannað: BG / Teiknað: BG Mál: 1:10 / Yfirfarið: Dags: 14.03.2003 / Nr: 028030-B79