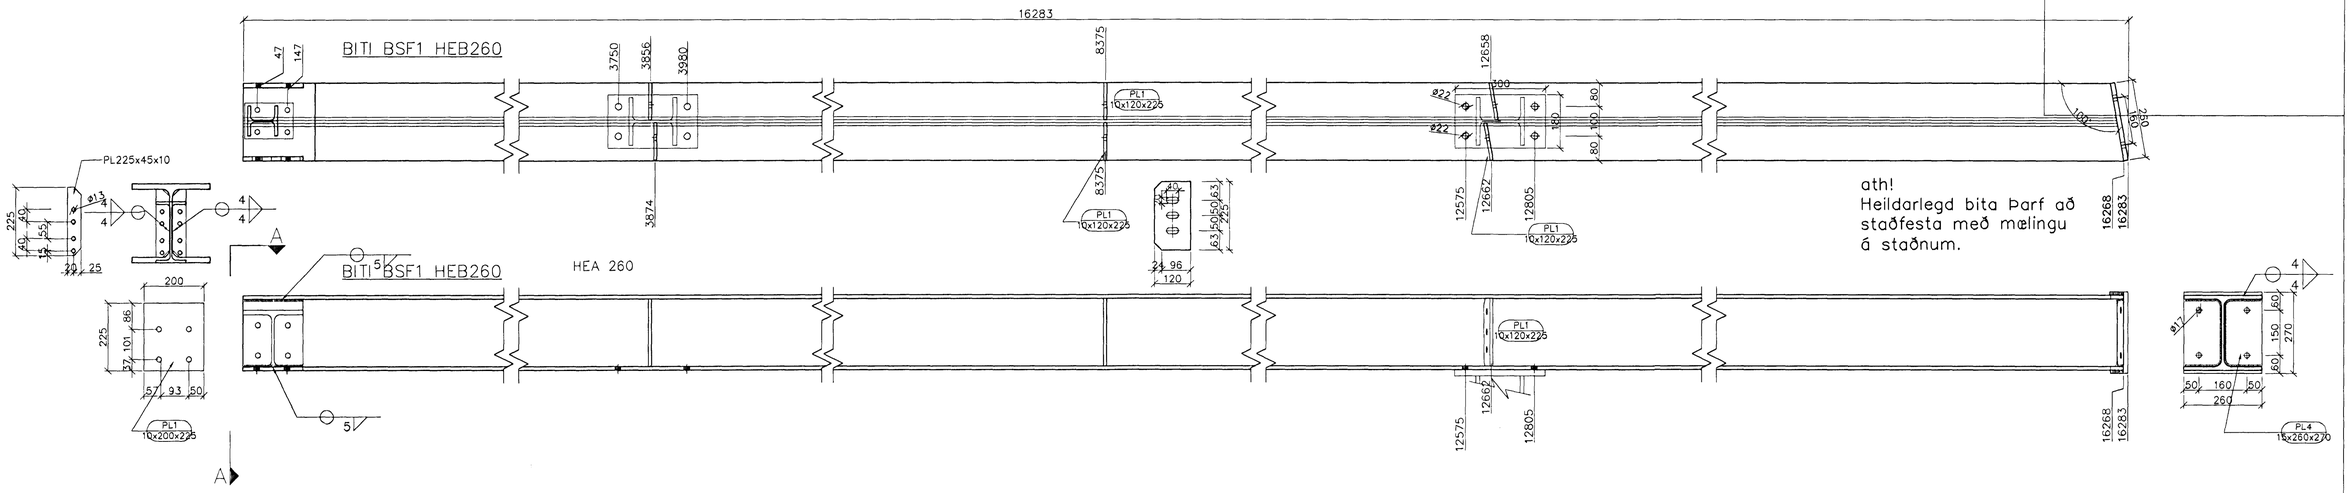

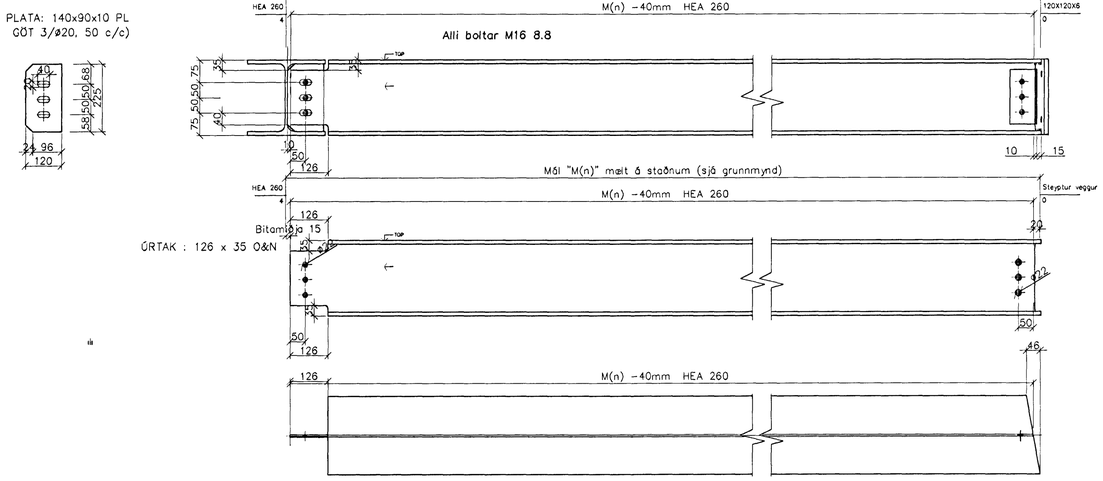

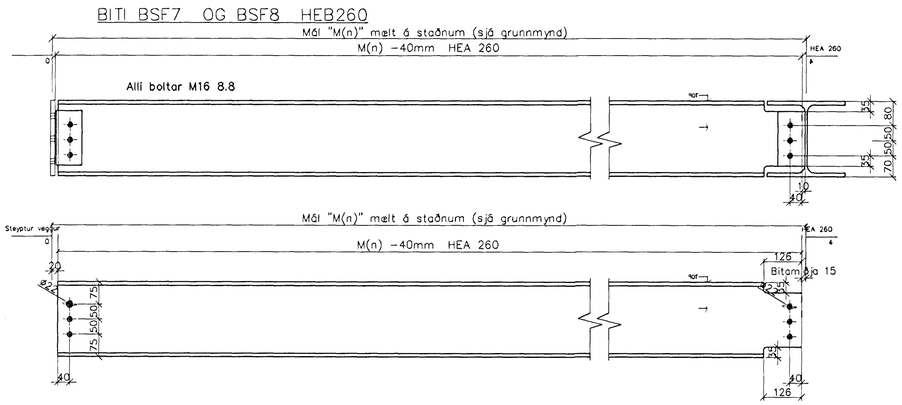

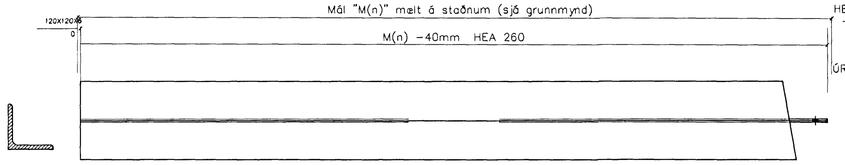

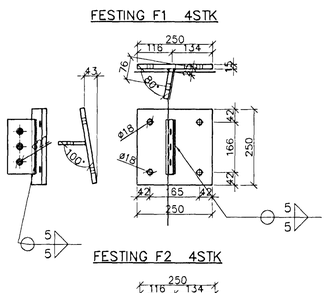

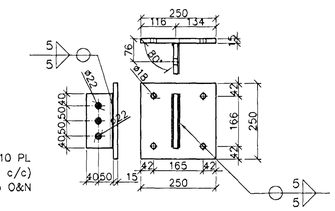

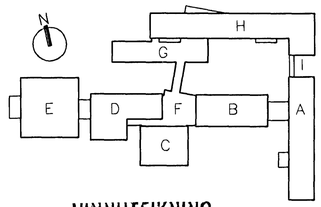

FESTING F4 4STK

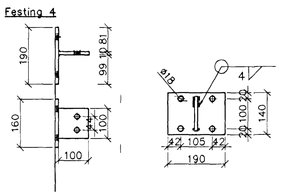

VINNUTEIKNING

0 4 JUN 2003

FASTEIGNAFÉLAG HAFNARFJARÐAR

Byggingafulltrúi Hafnarfjarðar
Afgreitt þann

0 3 JULI 2003

VG

BATTERÍIÐ

Aðalhönnuður
Sigurður Einarsson
Kennitala 110557-2789

Kt. 110457-2789

ÚTG.	DAGS.	BREYTING:	HANNAÐ	SAMÞ.

HRAUNTUNGA 7, VÍÐISTAÐASKÓLI VIÐBYGGING	BURÐARVIRKI – HÚS F STÁLVIRKI SÉRMYNDIR BITA
VSB VERKFRÆÐISTOFA	Áritun lögg. hönnuðs:
	Björn Gústafsson, Kt.:180550-4889.
BÆJARHRAUNI 20+220 HAFNARFJÖRÐUR Heimasíða: www.vsb.is + Netfang: vsb@vsb.is Sími585-8600 Fax 585-8610 •Kt:710796-2899	Hannað: BG / Teiknað: BG Mál: 1:10 / Yfirfarið: Dags: 14.03.2003 / Nr: 028030-B80