

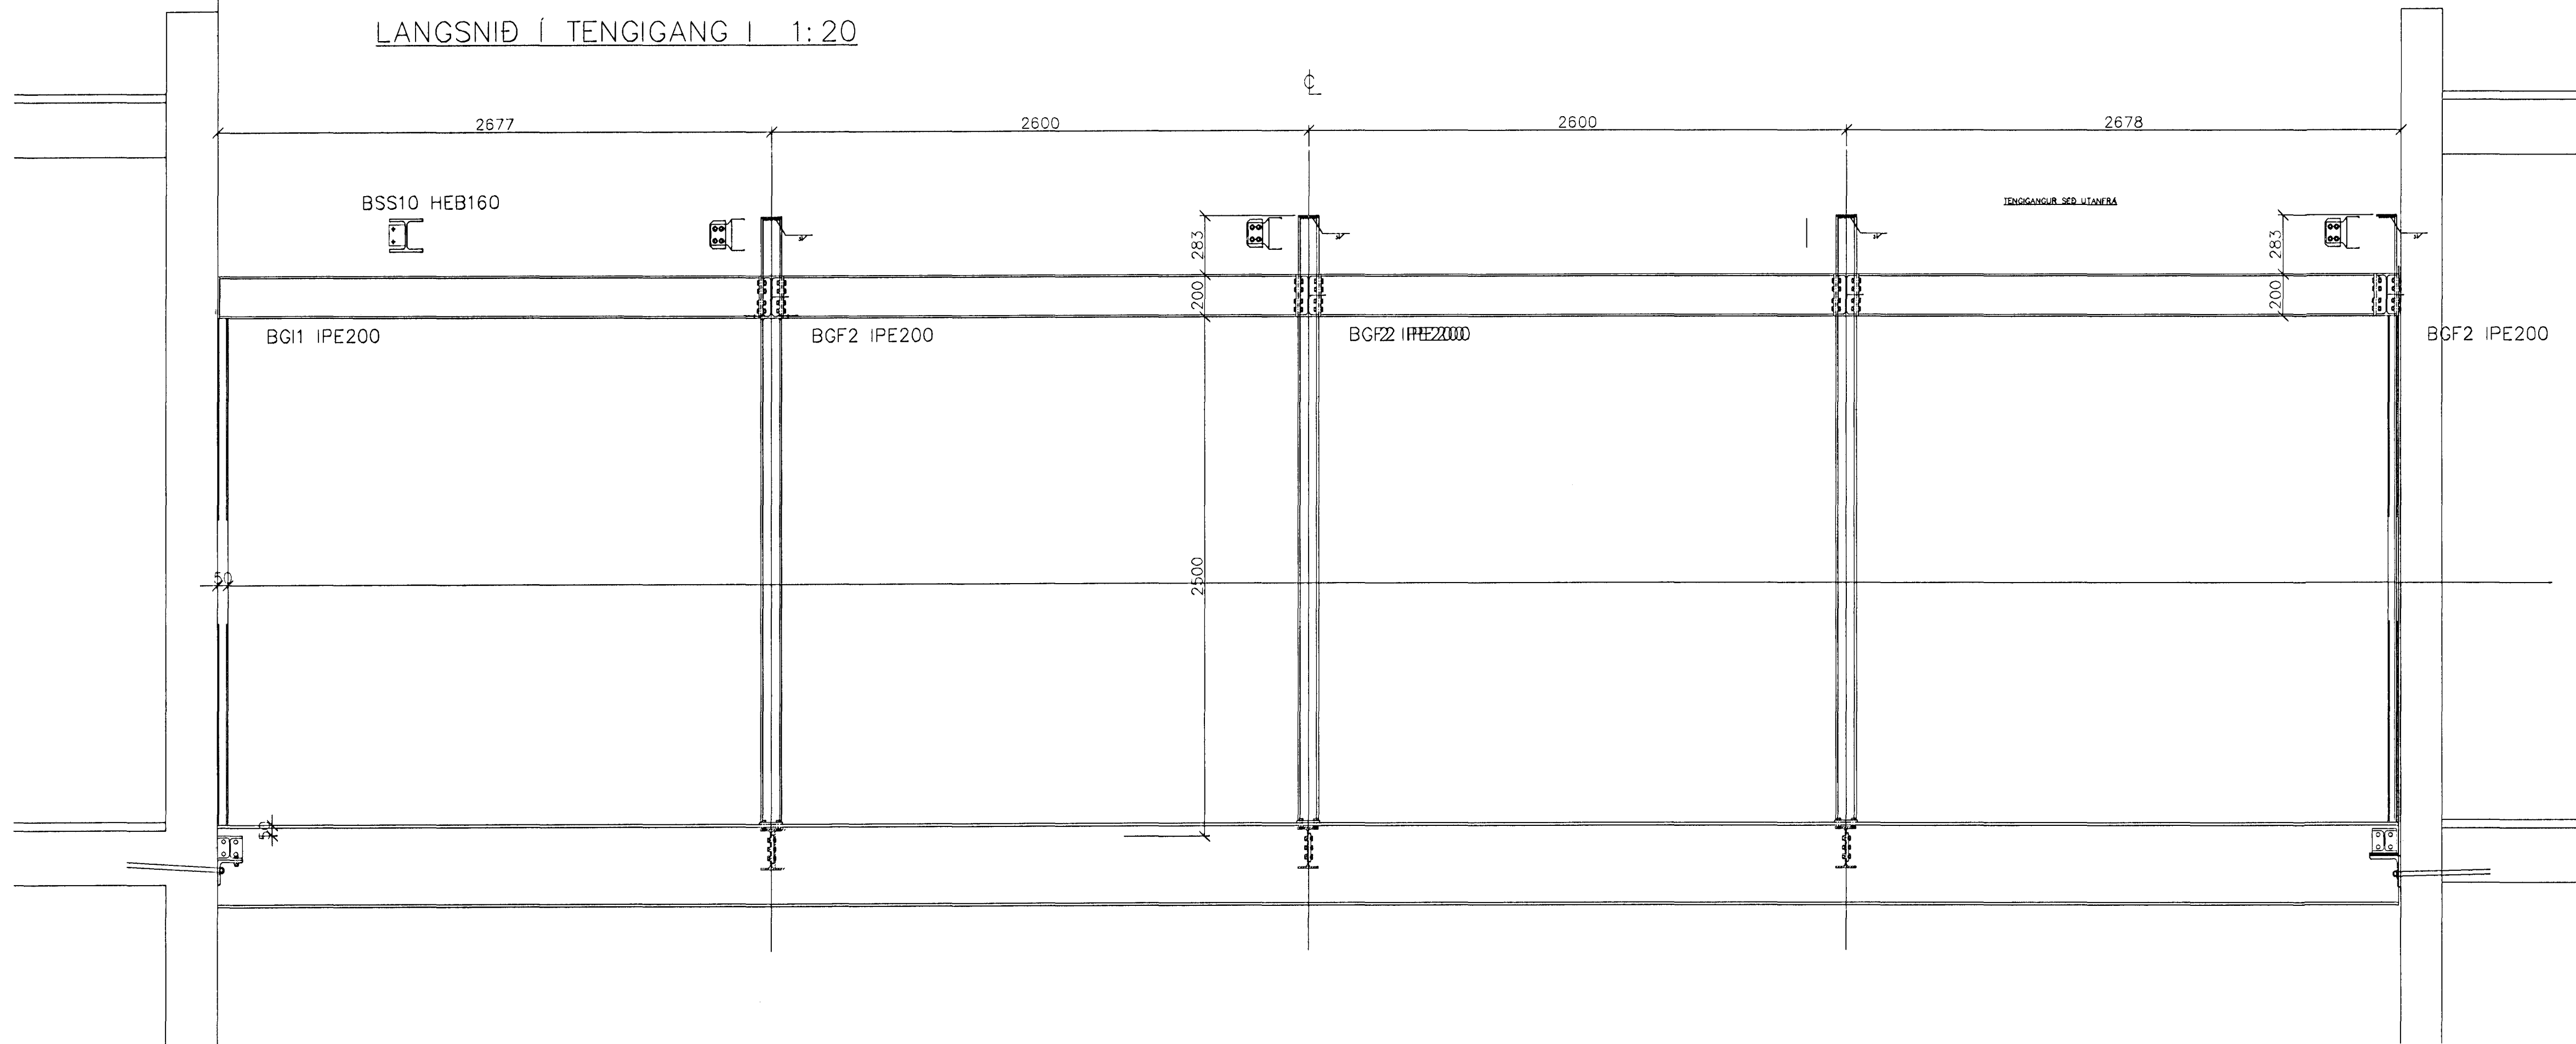


LANGSNID Í TENGIGANG I 1:20

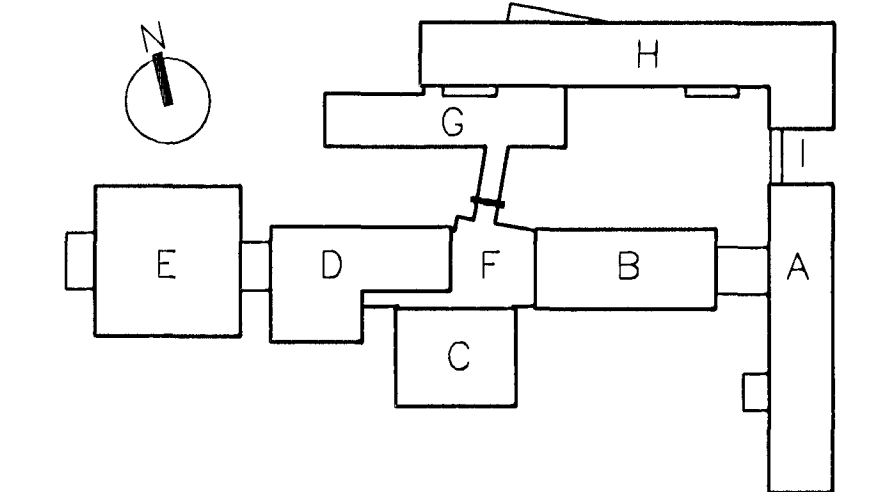

FRÁGANGUR FESTINGA Á BRÚ (LEGUMEGIN) 1:10

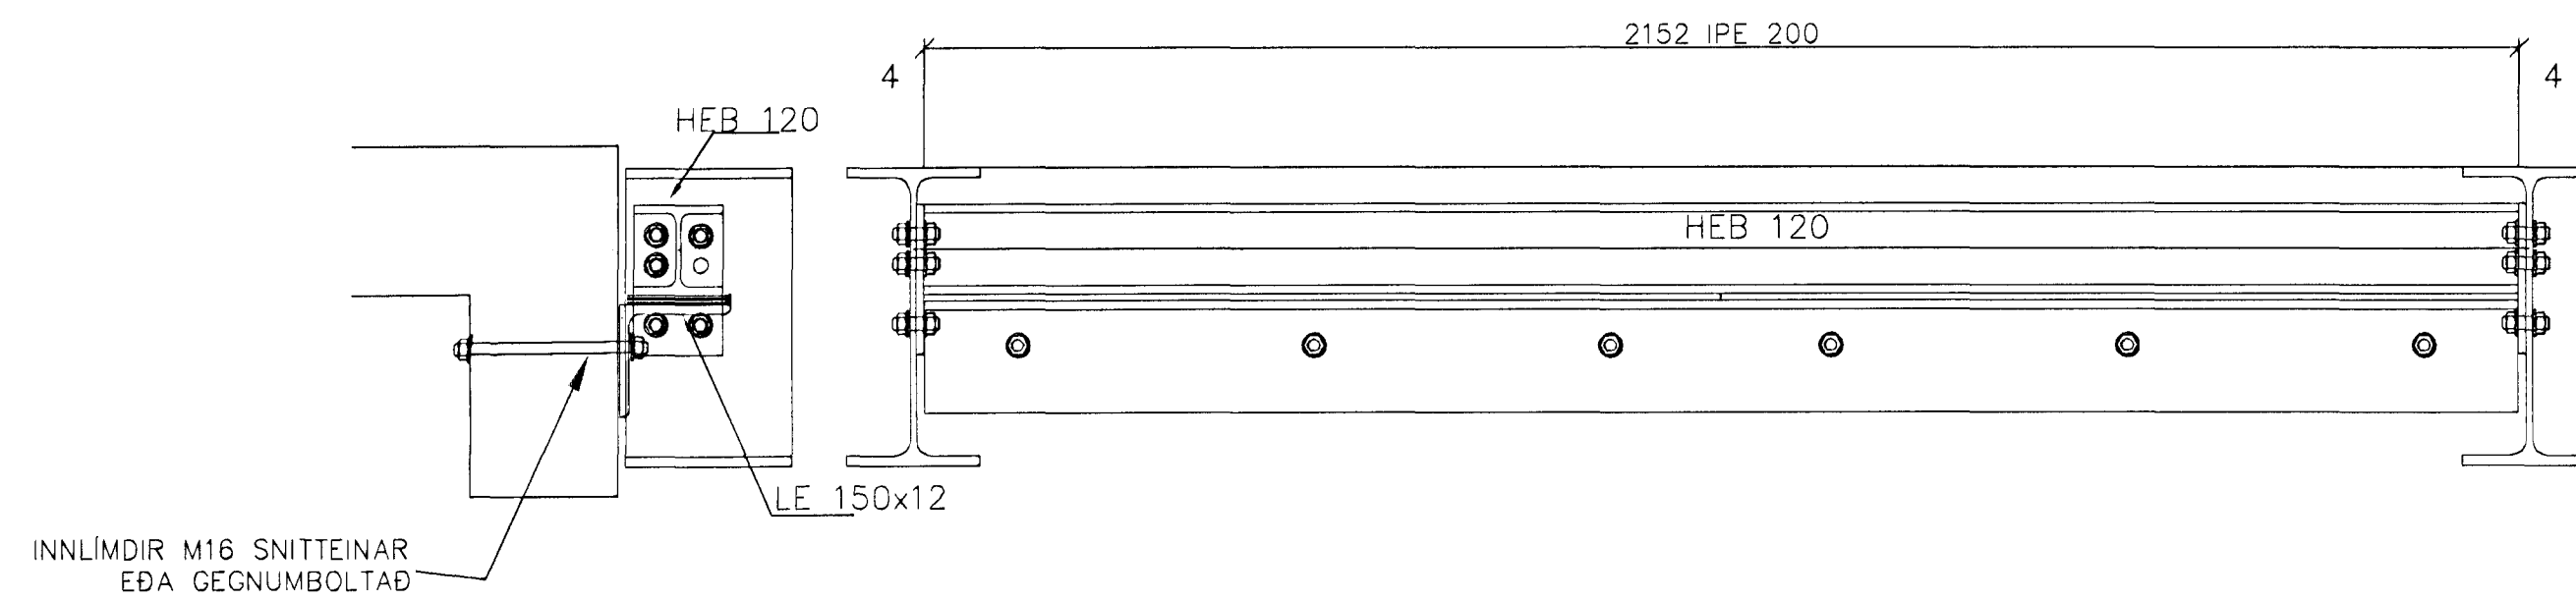

VINNUTEIKNING

04 JUN 2003

BATTERIÐ

Byggingafræðingur
Alfreitt Þann
03 JULI 2003
VG

FASTEIGNAFÉLAG
HAFNARFJARDAR

Aðalhönnuður
Sigurður Einarsson
Kennitala 110557-2789
Kt. 110457-2789

GTG.	DACS.	BREYTING:	HANNAD	SAMP.
HRAUNTUNGA 7, VÍDISTADASKÓLI VIBBYGGING			BURÐARVIRKI - GANGUR I STÁLVIKRI HLIÐARMYND OG SNÍÐ	
VSB VERKFRÆÐISTORA			Áritun lögg. hönnuða:	
BEJARHRAUNI 20*220 HAFNARFJÖRDUR Heimasíða: www.vsb.is • Netfang: vsb@vsb.is Sími 585-8600 Fax 585-8610 Kt: 710796-2899			Björn Guðafsson, Kt.: 180550-4889	
Móli: 1:20 1:10			Hannað: BG Teiknað: BG	
Dags: 14.03.2003			Yfirfarir: Yfirfarir: Nr: 028030-BB2	