


PÚKKGRYFJA, SYTRUN OFANVATNS
MKV. 1:50

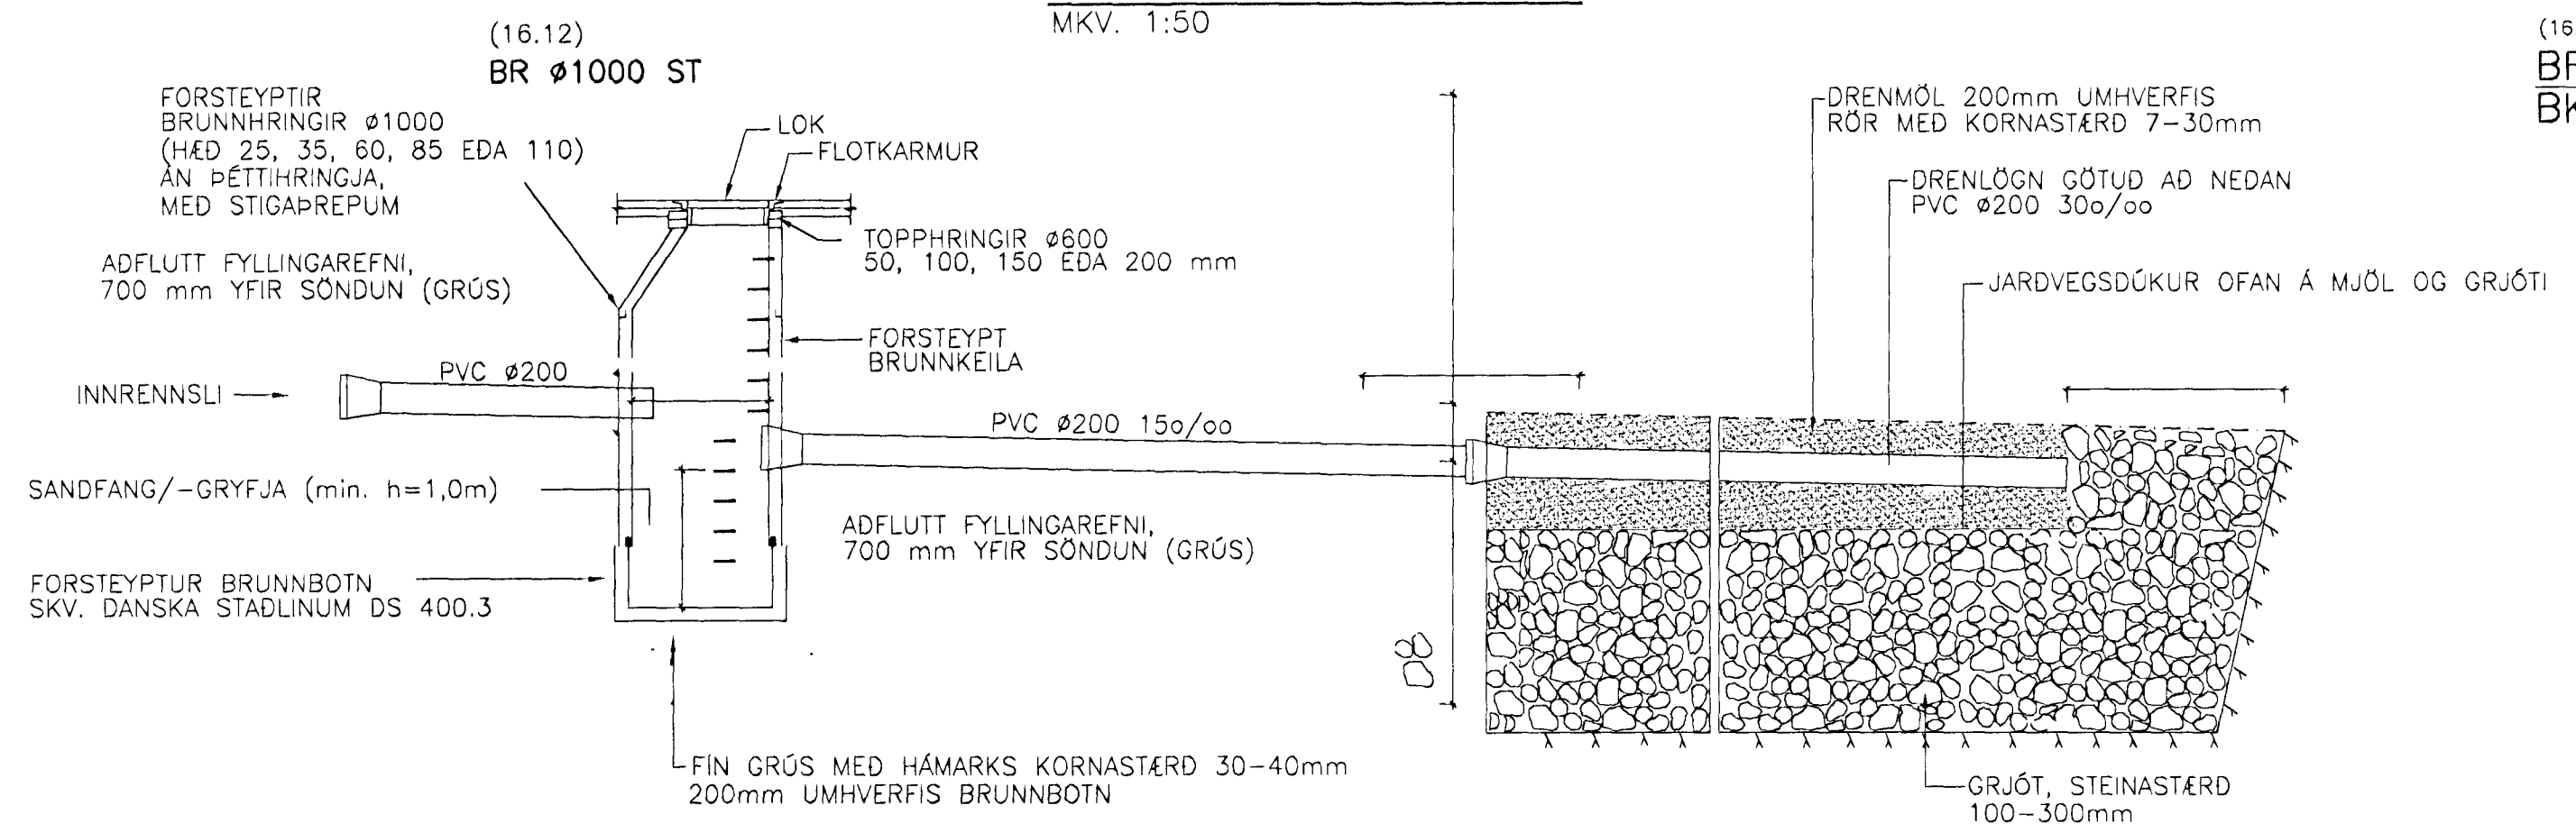

VINNUTEIKNING
04 JUN 2003

BATTERIÐ

Abalhönnuður
Sigrður Einarsen
Síðingalei 110557 - 2789
Kt. 110457-2789

ALLAR ALMENNAR SKÝRNINGAR SJÁ TEIKN. EGG

FASTEIGNAFÉLAG
HAFNARFJARDAR

ÓSAMÞYKKT

ÓTG.	DAGS.	BREYTING:	HANNAÐ	SAMB.
HRAUNTUNGA 7, VÍDISTADASKÓLI VIBYGGING			LAGNIR AFSTÖÐUMYND	
VSB VERKFRÆÐISTORA			Arlinn 1599; hönnuð:	
			Svanndi Áki; Sverrisson Kt. 230855-5609	
BEIARHRAUNI 20*220 HAFNARFJÖRÐUR Heimasíða: www.vsb.is • Netfang: vss@vss.is Sími: 585-8600 Fax: 585-8610 Kt. 710796-2899			Hönnuð: Áb Teiknað: Áb	
			Mál: 1:250 Yfirfarð:	
Dags: 14.03.2003			Nr: 02830-PO1	