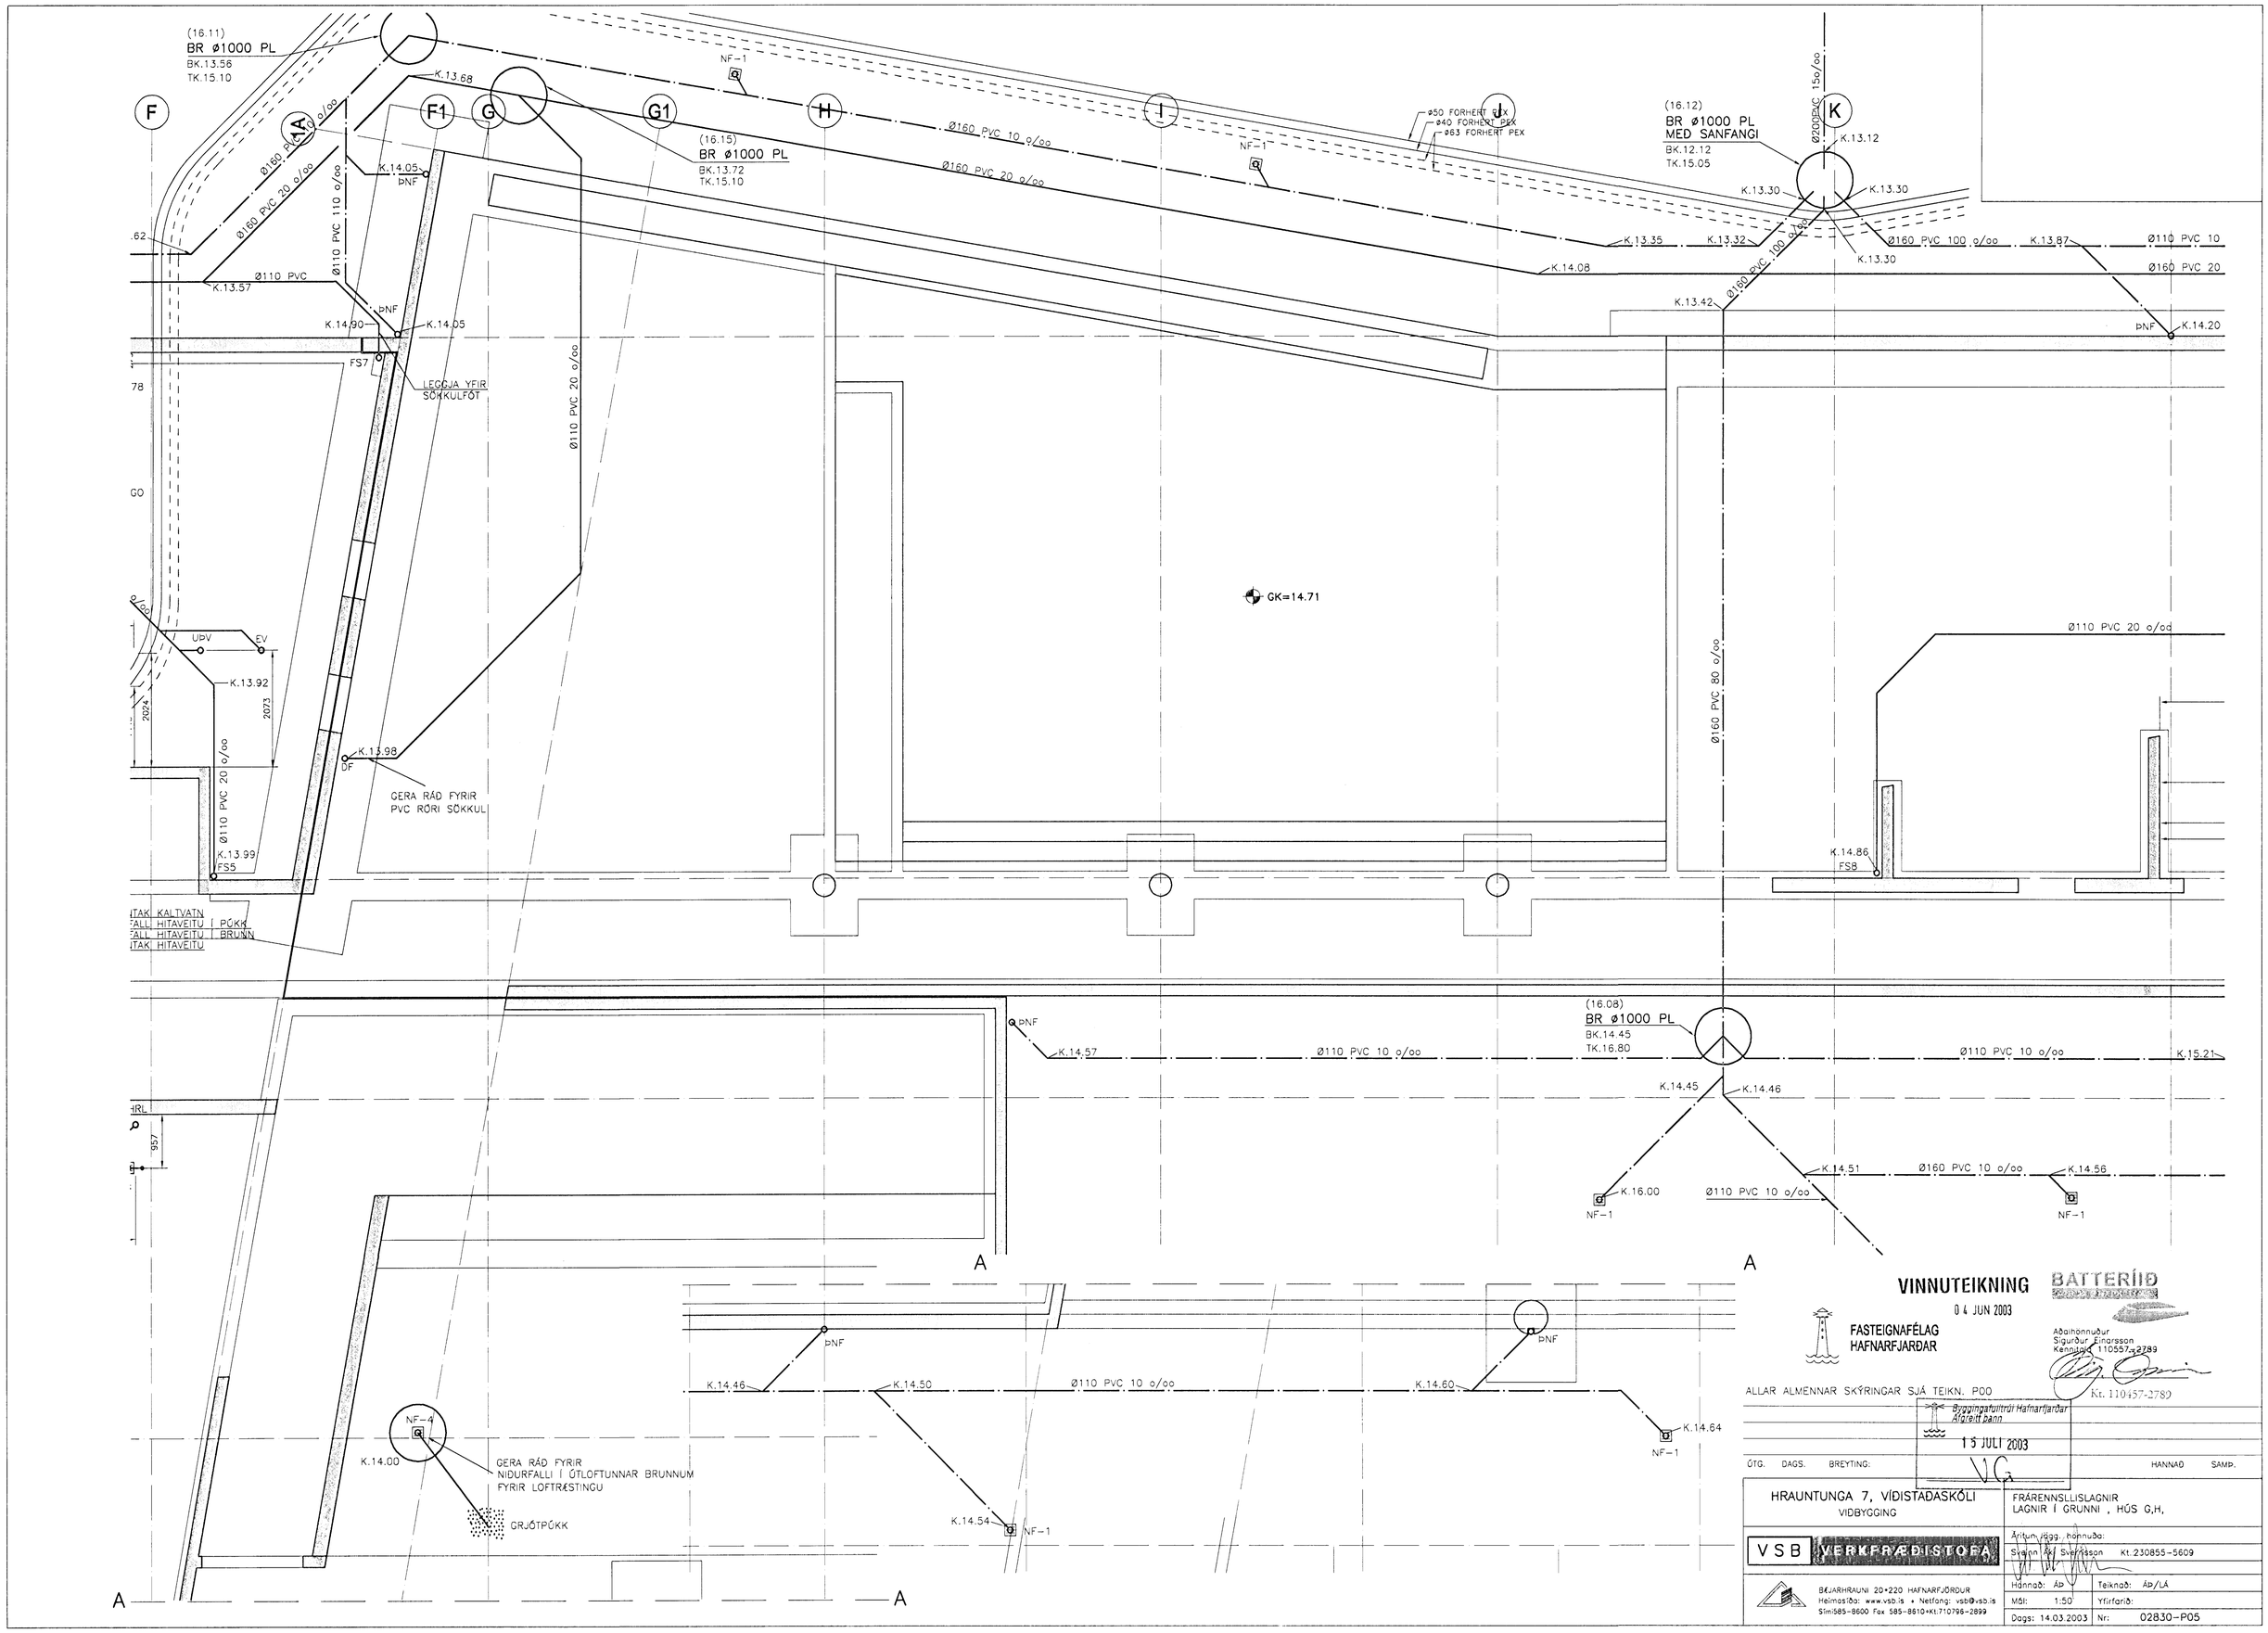

VINNUTEIKNING

04 JUN 2003

BATTERÍIÐ

FASTEIGNAFÉLAG HAFNARFJARÐAR

Aðalhönnuður
Sigurður Einarsson
Kennitala 110557-2789

Kt. 110457-2789

ALLAR ALMENNAR SKÝRINGAR SJÁ TEIKN. P00

Byggingafulltrúi Hafnarfjarðar
Afgreitt bann
15 JULI 2003

ÚTG.	DAGS.	BREYTING:	HANNAÐ	SAMÞ.

HRAUNTUNGA 7, VÍDISTAÐASKÓLI
VIÐBYGGING

FRÁRENNSLLISLAGNIR
LAGNIR Í GRUNNI , HÚS G,H,

VSB VERKFRÆÐISTOFA

Áritun lögg. hönnuða:
Sveinn Ak Sverrisson Kt.230855-5609

BÆJARHRAUNI 20•220 HAFNARFJÖRÐUR
Heimasíða: www.vsb.is • Netfang: vsb@vsb.is
Sími585-8600 Fax 585-8610•Kt:710796-2899

Hannað: ÁÞ	Teiknað: ÁÞ/LÁ
Mál: 1:50	Yfirfarið:
Dags: 14.03.2003	Nr: 02830-P05