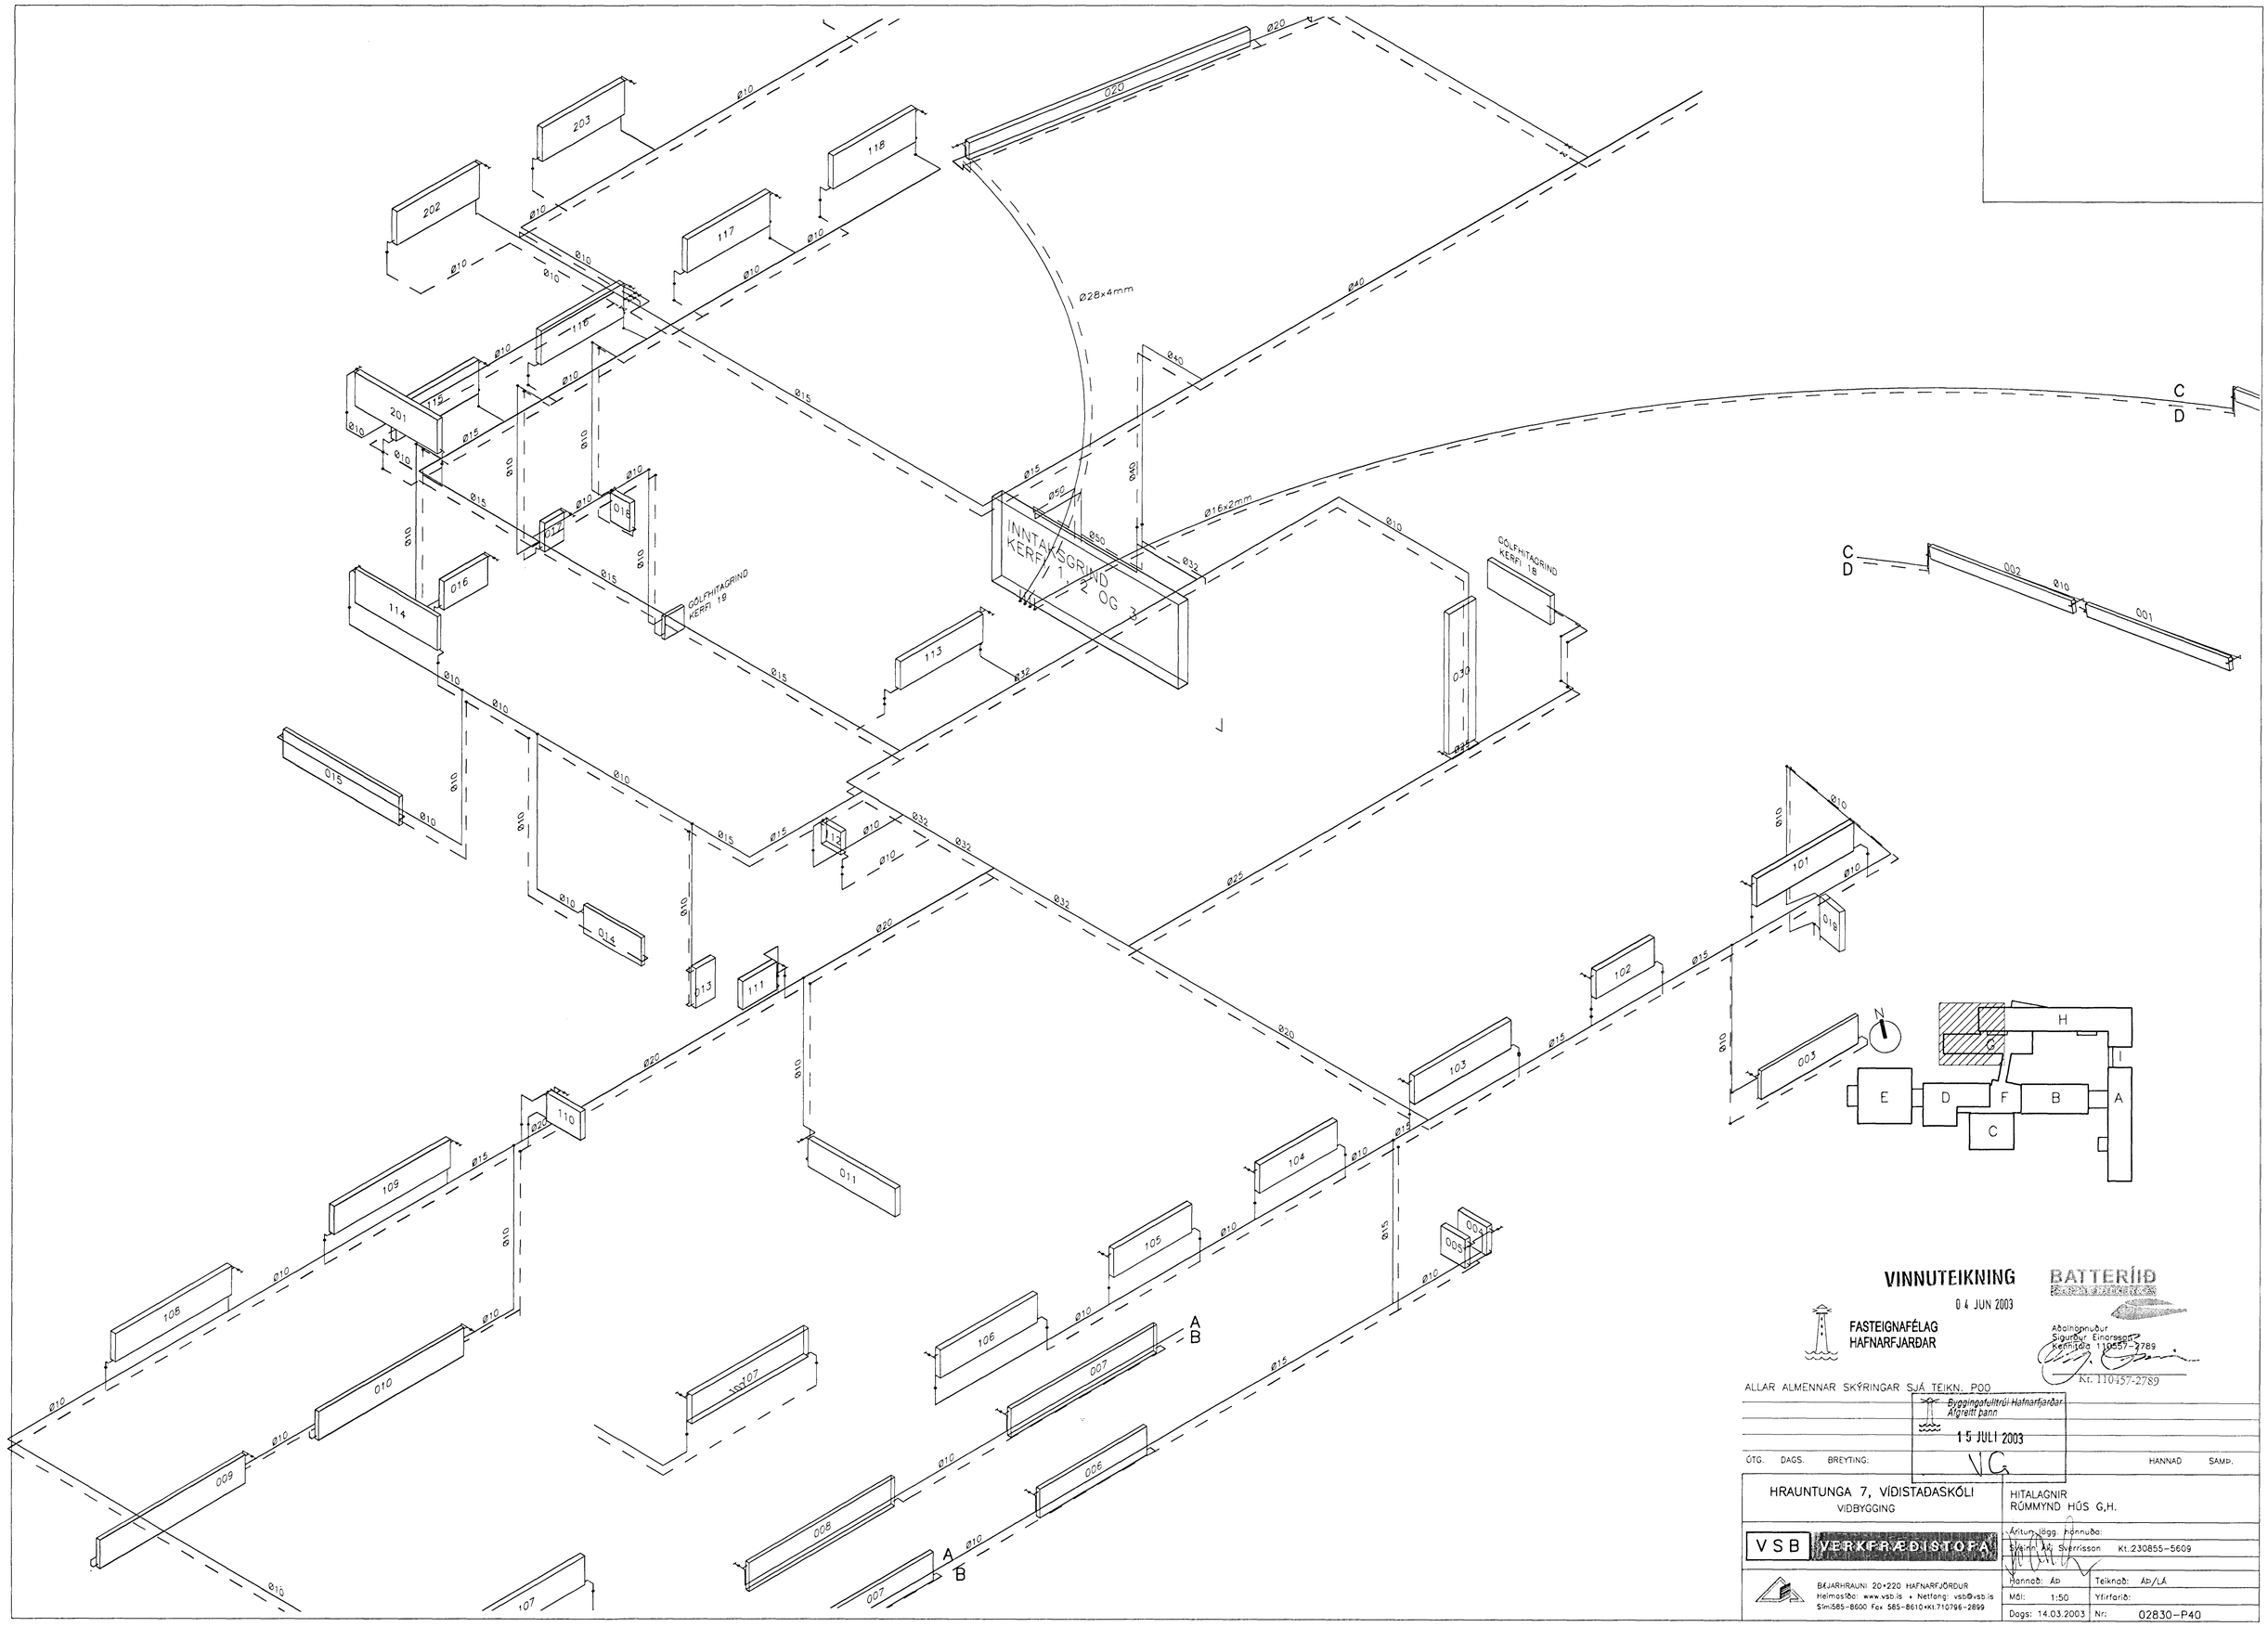

VINNUTEIKNING

0 4 JUN 2003

FASTEIGNAFÉLAG HAFNARFJARÐAR

BATTERÍIÐ

Ábyrgðarmaður
Sigurður Einarsson
Kennitala 110457-2789

Kt. 110457-2789

ALLAR ALMENNAR SKÝRINGAR SJÁ TEIKN. P00

Byggingafulltrúi Hafnarfjarðar
Afgreitt þann
15 JÚLÍ 2003

ÚTG.	DAGS.	BREYTING:	HANNAÐ	SAMÞ.
			VG	

HRAUNTUNGA 7, VÍÐISTAÐASKÓLI
VIÐBYGGING

HITALAGNIR
RÚMMYND HÚS G,H.

VSB VERKFRÆÐISTOFA

BÆJARHRAUNI 20+220 HAFNARFJÖRÐUR
Heimasíða: www.vsb.is • Netfang: vsb@vsb.is
Sími 585-8600 Fax 585-8610+Kt.710796-2899

Áritun hönnuða:
Sigurður Kr. Sverrisson Kt.230855-5609

Hannað: ÁÞ | Teiknað: ÁÞ/LÁ
Mál: 1:50 | Yfirfarið:
Dags: 14.03.2003 | Nr: 02830-P40