





SNJÓBRÆDSLUKERFI—KERFI 14

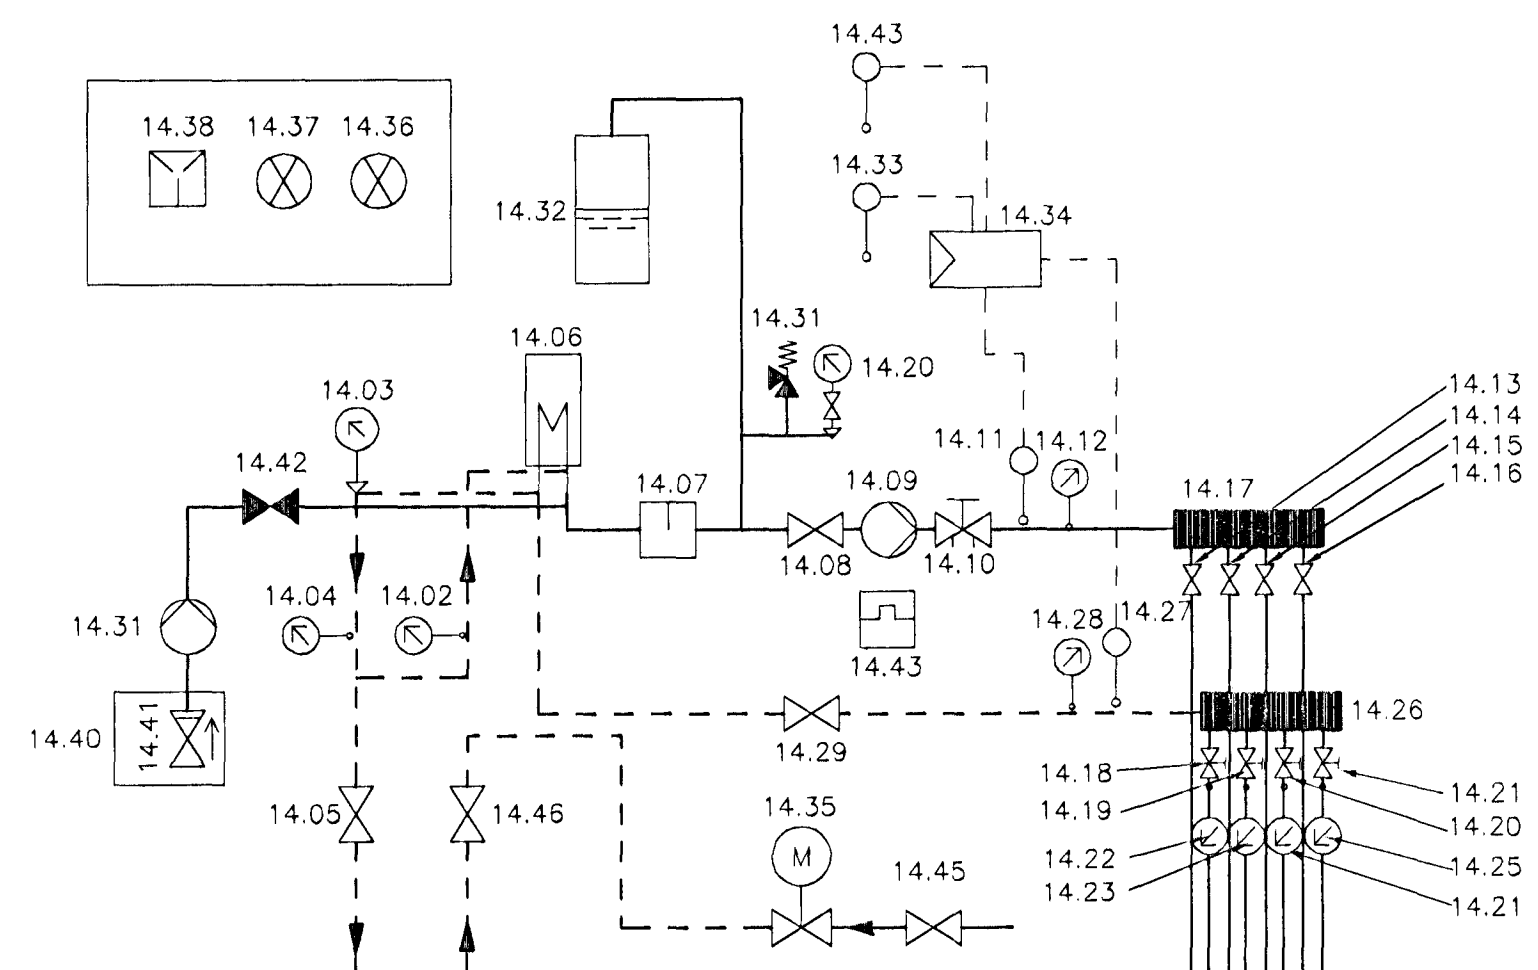

SNJÓBRÆDSLUKERFI—KERFI 26

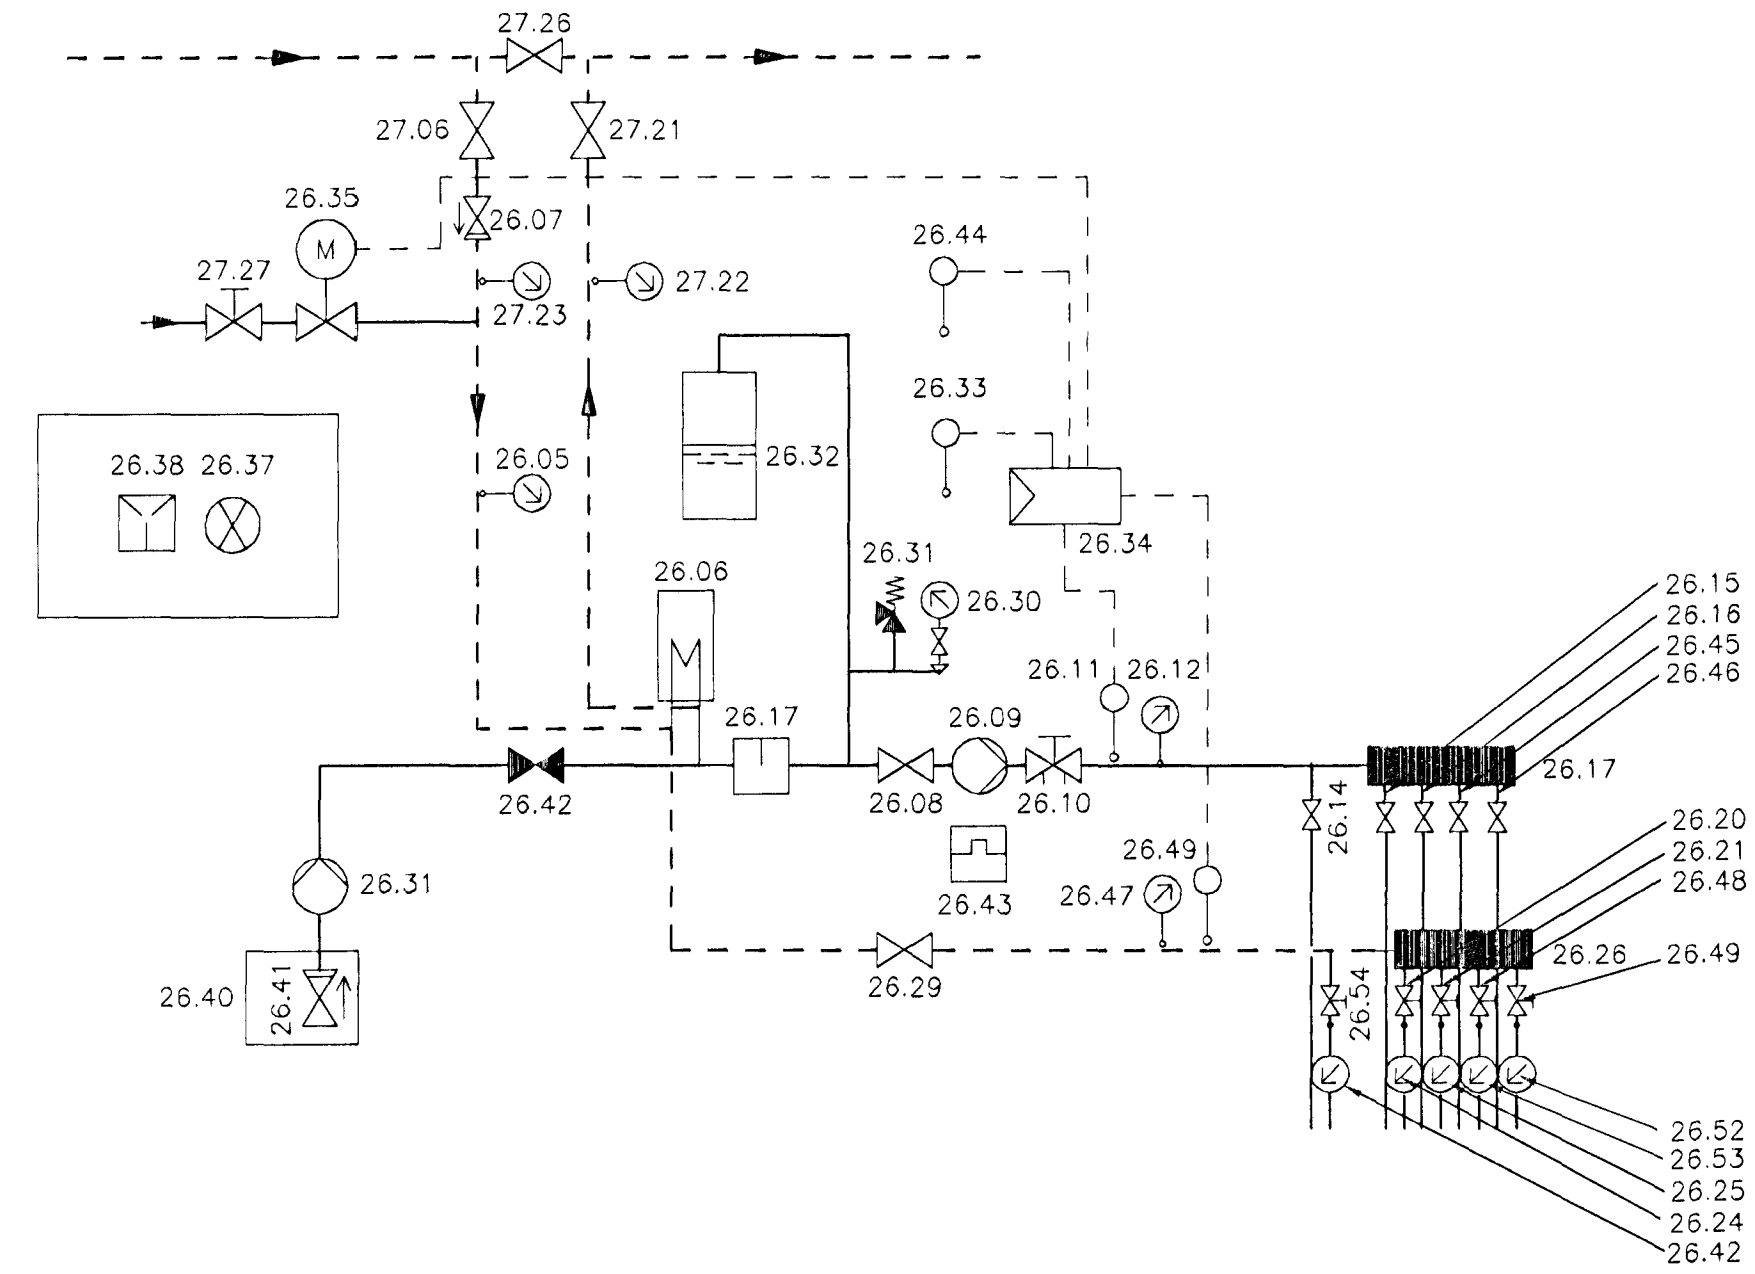


HÚSVEITUGRIND—KERFI 1, 2 OG 3

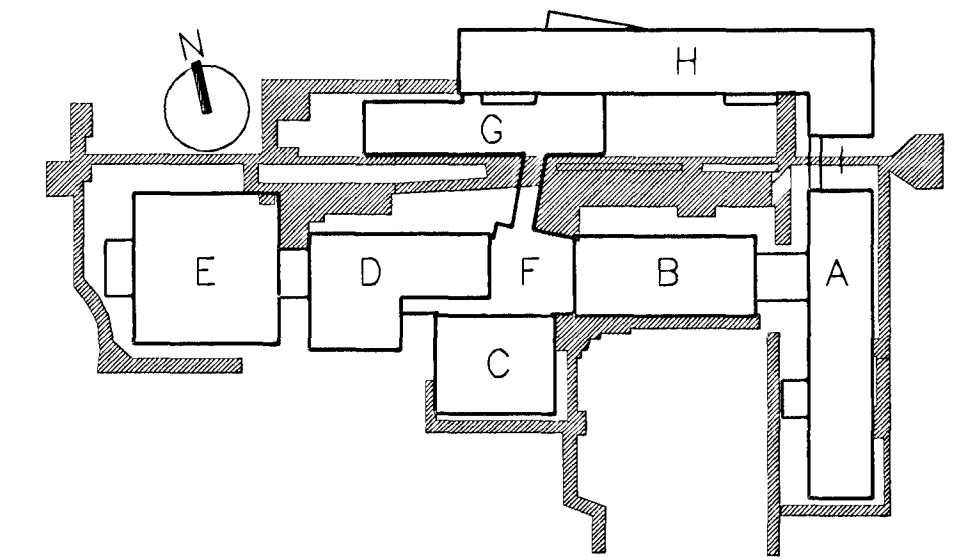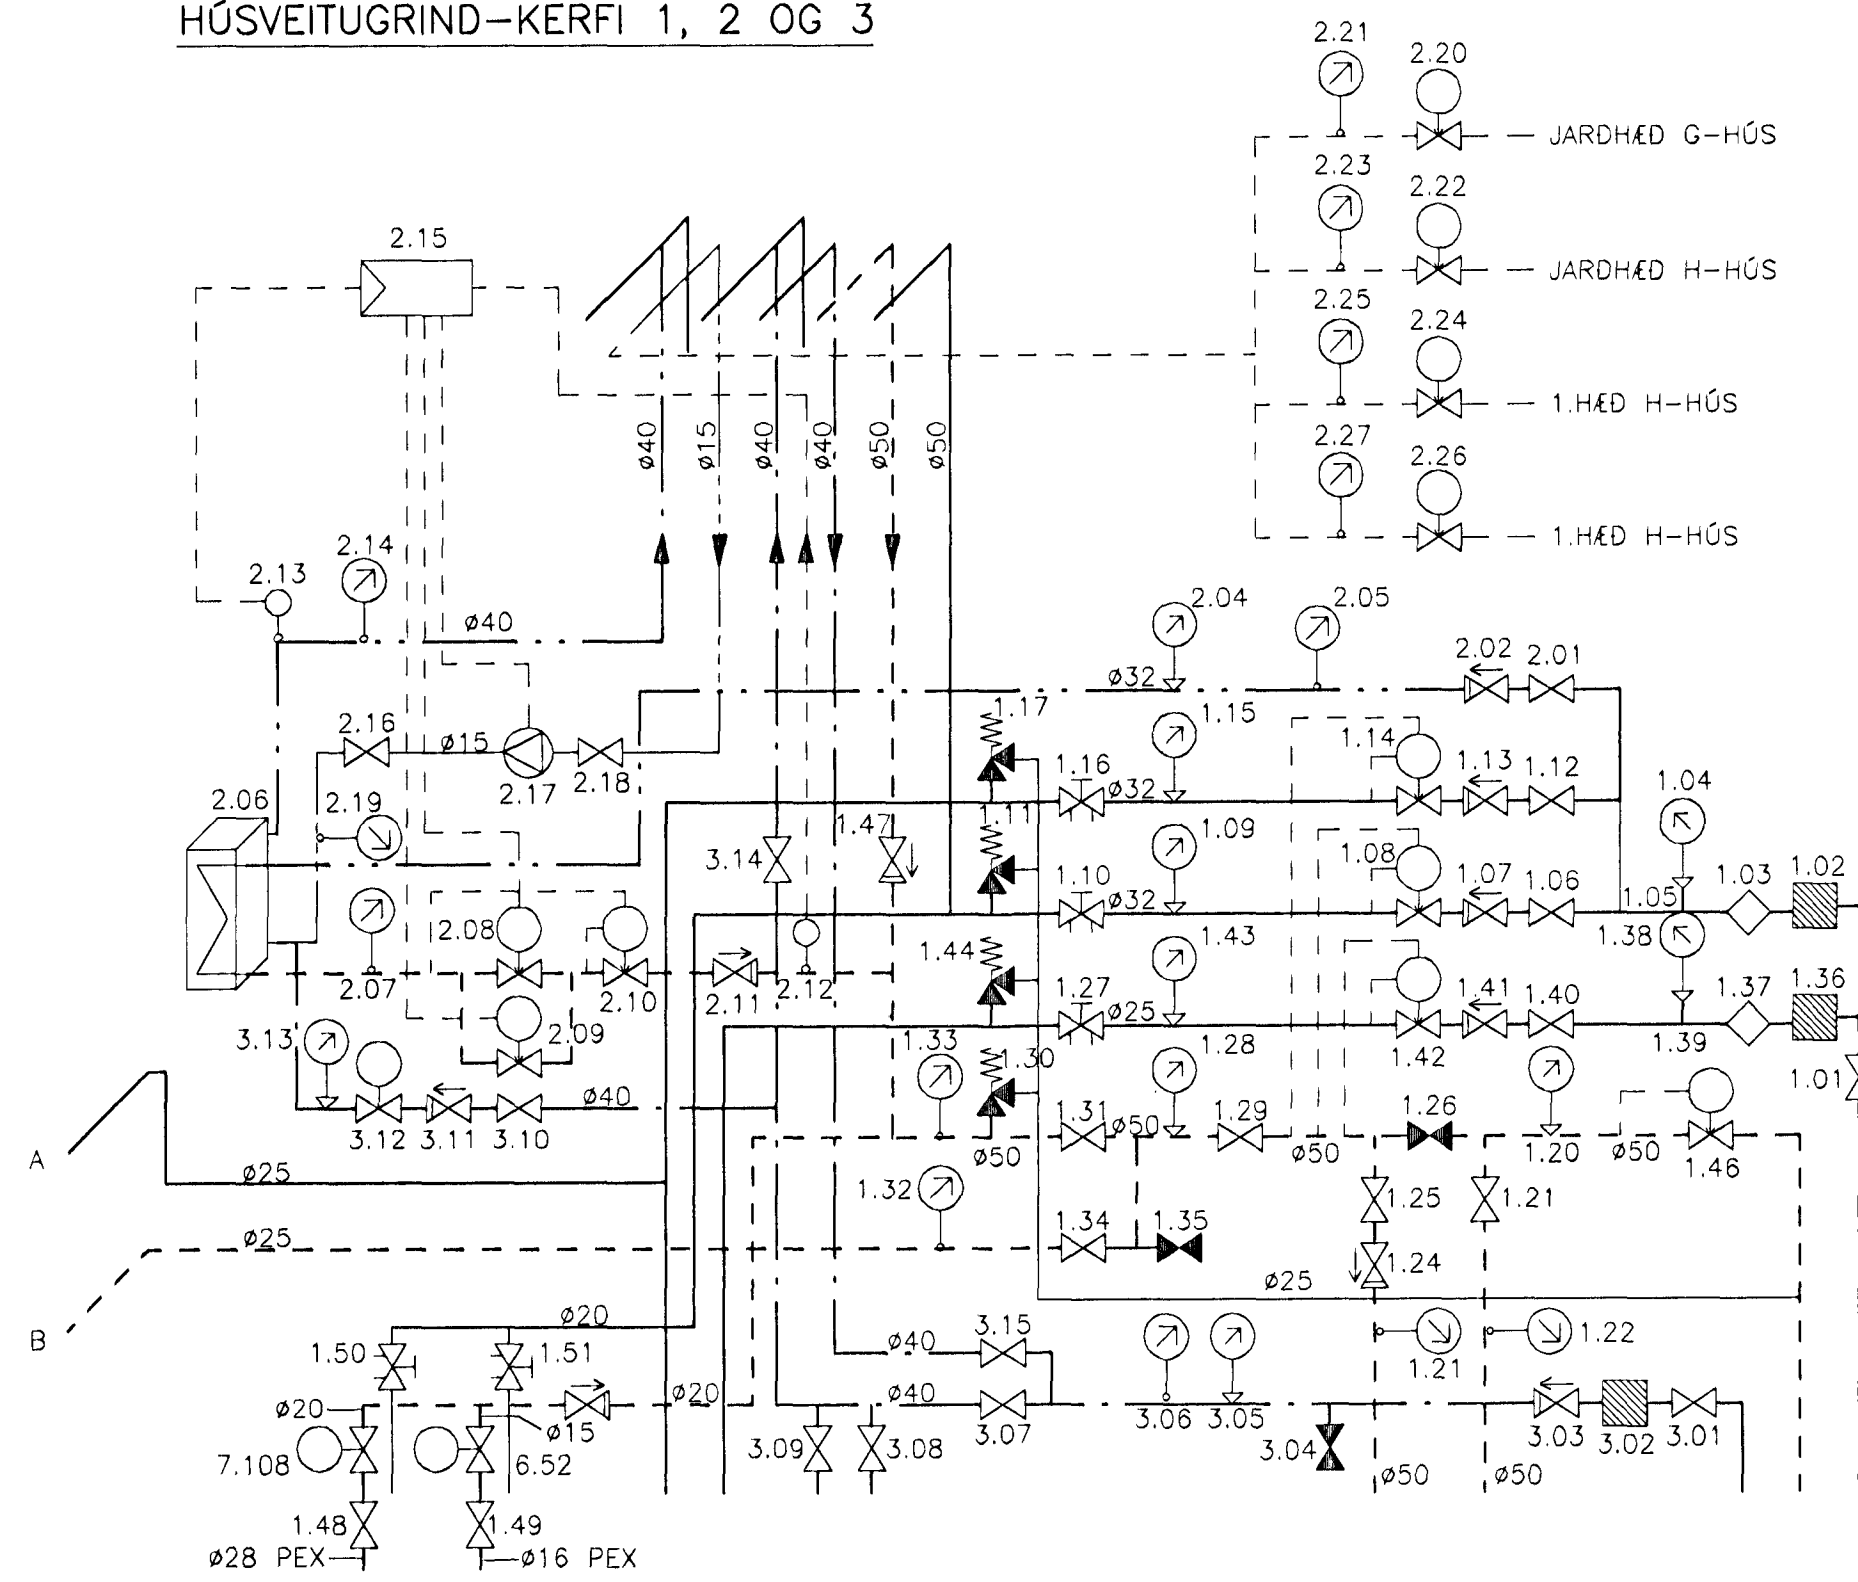

VINNUTEIKNING

04 JUN 2003

BATTERIÐ

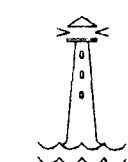

FASTEIGNAFÉLAG
HAFNARFJARDAR

Adalhönnuður
Sigurður Einarsson
Kennitala 110597-2789

Byggingufulltrúi Hafnarfjardar
Alfreitur Þann

15 JULI 2003

VC

ÚTG. DAGS. BREYTING. HANNAÐ SAMP.

HRAUNTUNGA 7, VÍÐISTADASKÓLI VIÐBYGGING		SNJÓBRÆDSLULAGNIR MÉLAGRINDUR KERFI 14 OG 26 HÚSVEITUGRIND KERFI 1, 2 OG 3	
VSB VERKFRÆÐISTOFA		Áskunlagg. Hönnuð: Sveinn Kj. Sverrisson, Kt. 230855-5609	
BÆJARHRAUNI 20+220 HAFNARFJÖRDUR Heimasíða: www.vsb.is • Netfang: vsb@vsb.is Sími 585-8600 Fax 585-8610 • Kt. 110796-2899		Hönnuð: Áp	Telknað: Áp
		Máli: 1:10	Yfirfarði:
		Dags: 14.03.2003	Nr: 02830-P52