


FRAMHALD SJÁ TEIKN. NR. 3A-85

Snið A-A mkv. 1:5
lagnir í borði undir glugga

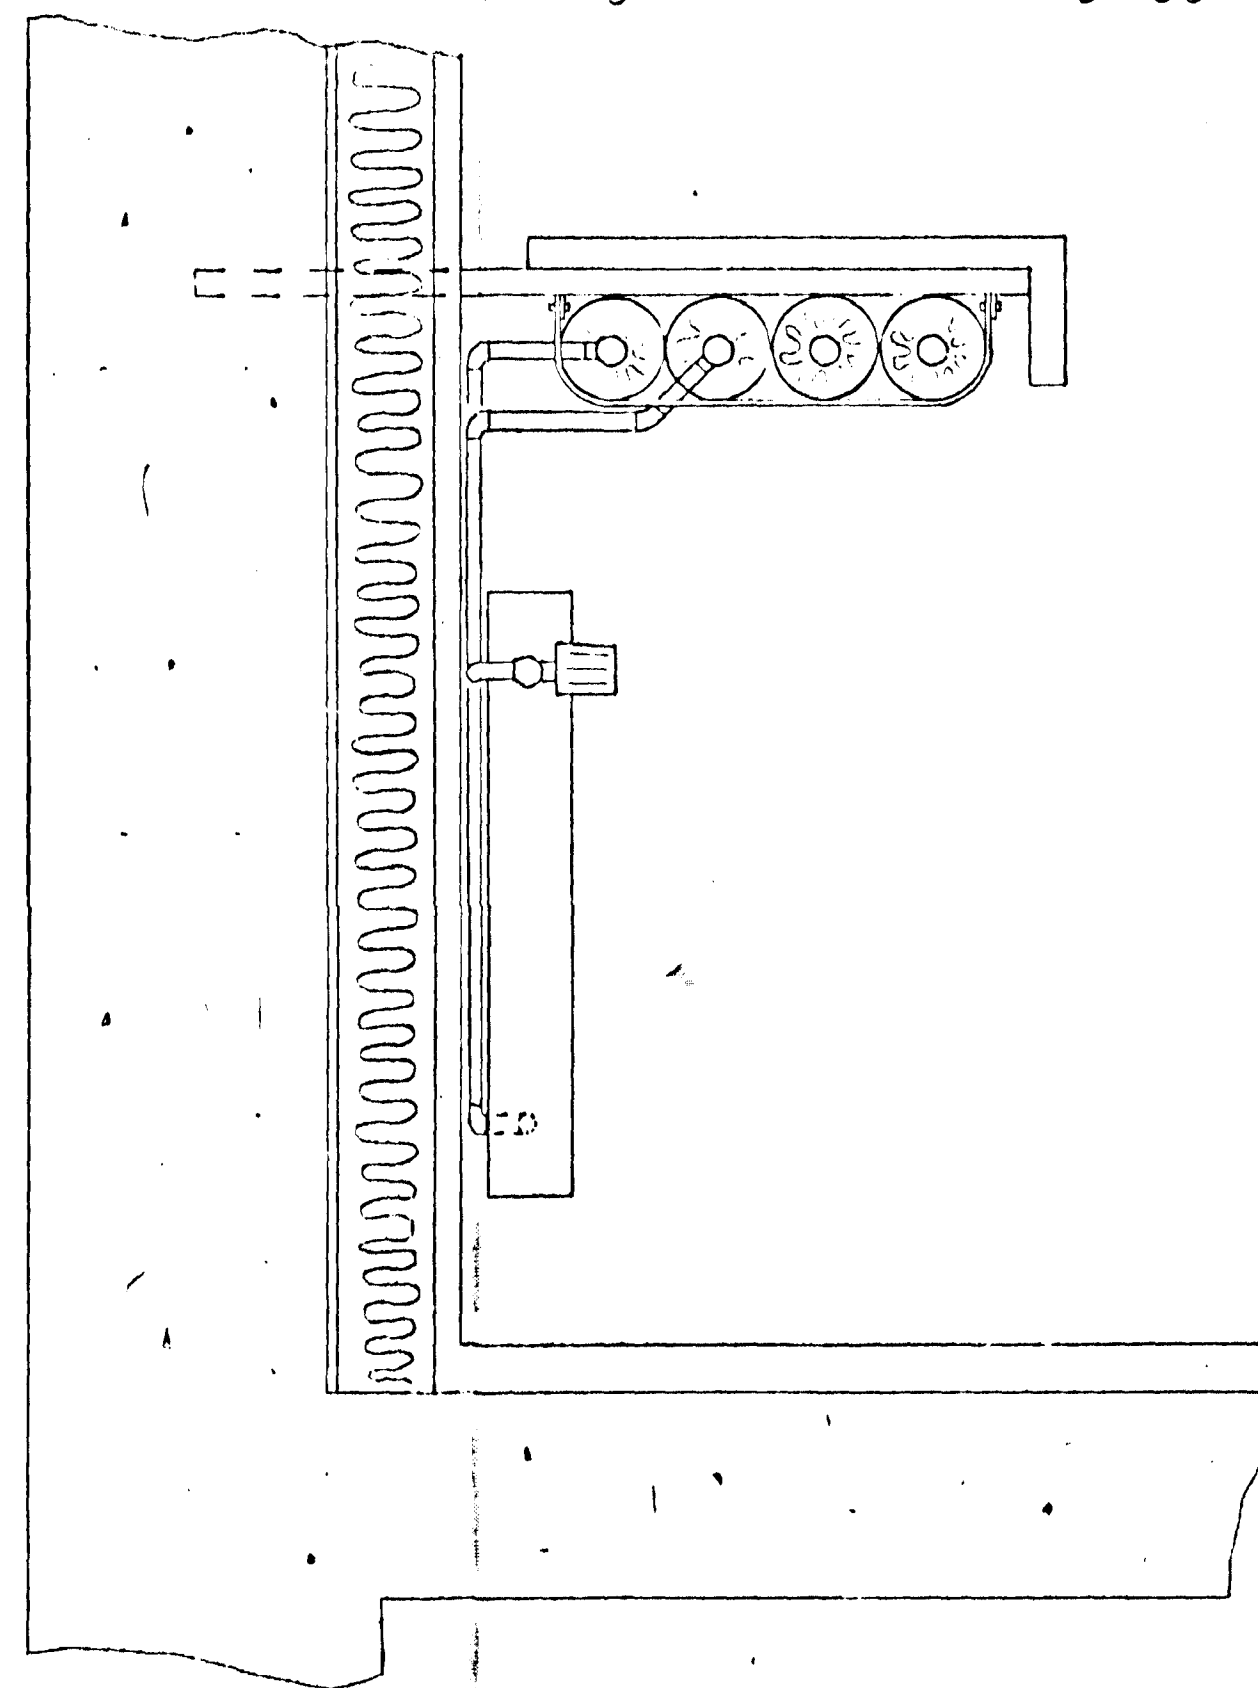

Ofnalisti:

HELLU-ofnar.

Ofn nr.	bykki	hæð	lengd (mm)	tenging
1-4	55	400	1580	-CL
5	55	400	1680	-CL
6-10	55	400	1260	-CL

RUNTAL-ofn

Ofn nr.	gerð	lengd (mm)	tenging
11	C 28/3	2100	CD

með þéttum millibólnum

ATH.

Allir ofnar hafi loftskrútu.
Allir ofnar lengist $\varnothing 10$ mm.
Allir ofnar hafi stillitè á relúr.
Ofnar 1-11 hafi aflæmiskrútu.
Ofnar 1-4, 6-10 hafi sjálfvirka ventla á lúr með innbyggðum hitaskynjurum.
Ofnar 5, 11 hafi sjálfvirka ventla á relúr með innbyggðum hitaskynjurum.

VINNUTEIKNING

04 JUN 2003

St.	Nafn	Stærð	Stærð	Stærð	Stærð
VERKFRÆÐISTOFA	GUÐMUNDAR & KRISTJÁNS	1:50	1:50	1:50	1:50
VERKFRÆÐISTOFA	GUÐMUNDAR & KRISTJÁNS	1:50	1:50	1:50	1:50
VIDISTADASKÓLI, HAFNARFIRDI	TENGHÚS, GRUNNMYND	OFNAPLAN	3A-86		