
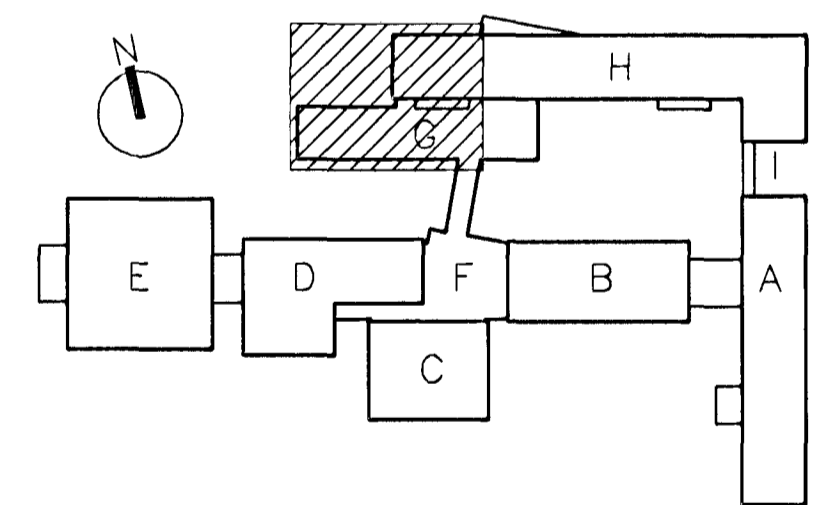
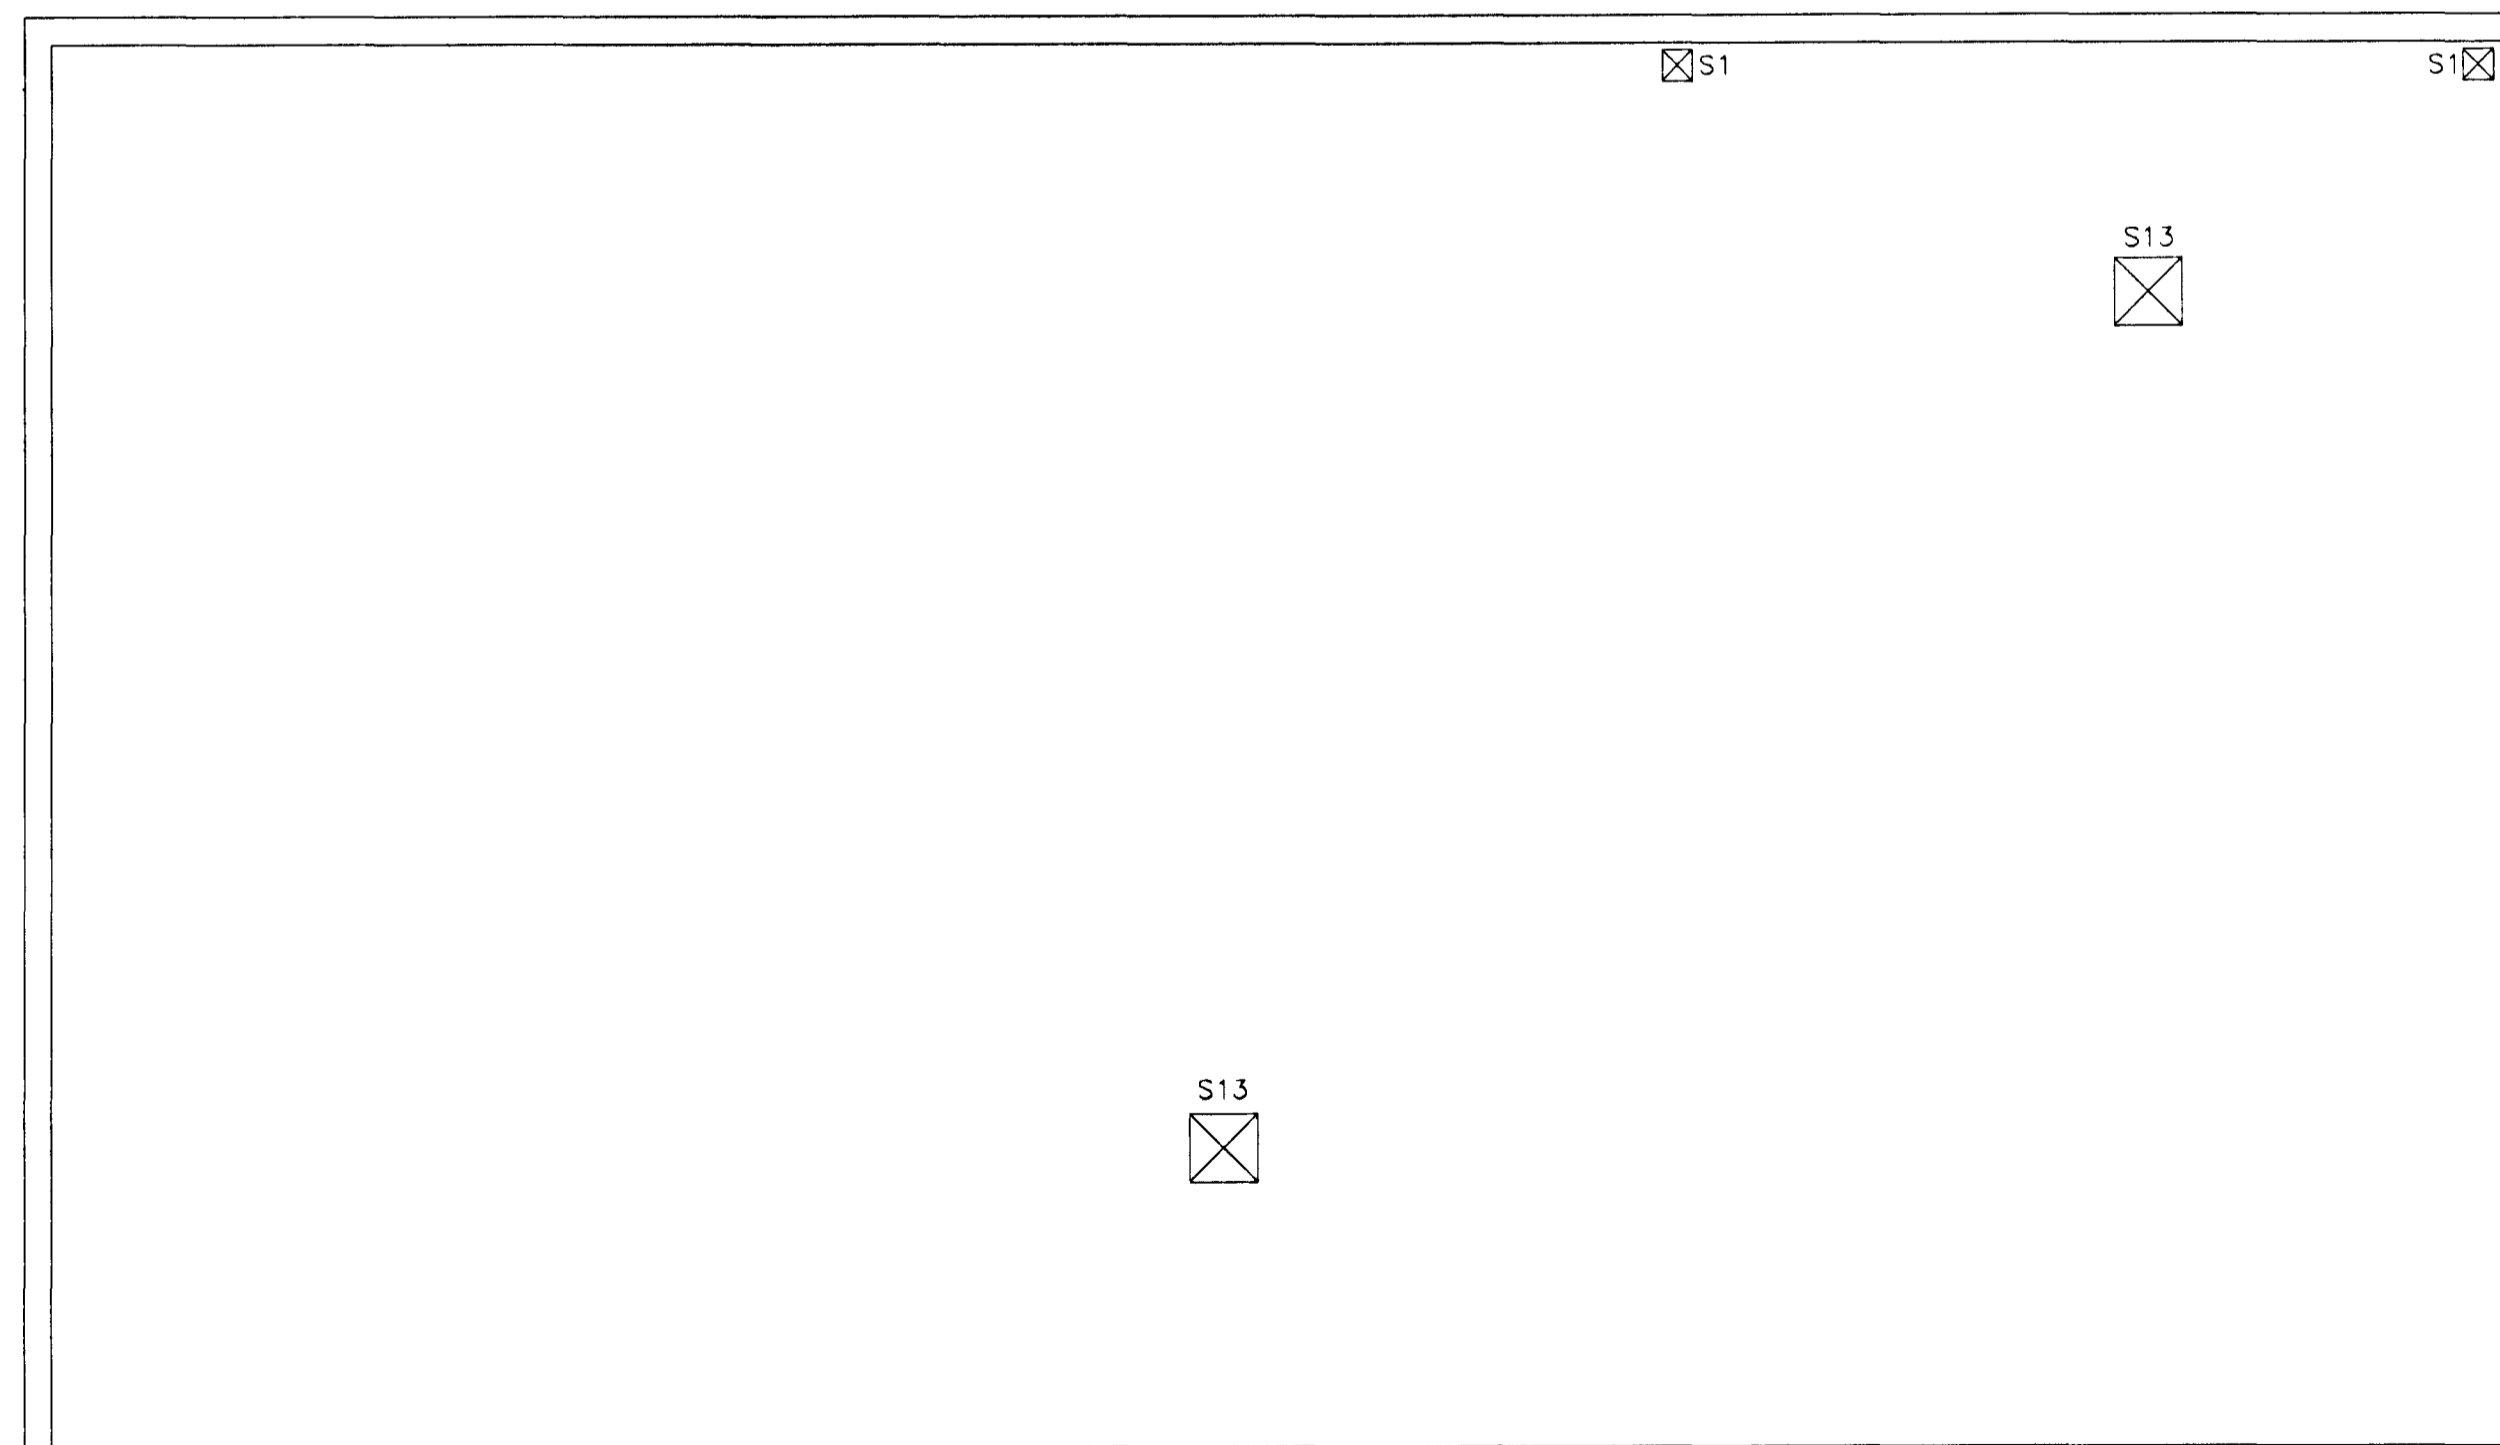


GAT NR.	BREIDDXHÆÐ	STADSETNING	TEGUND	GAT NR.	BREIDDXHÆÐ	STADSETNING	TEGUND
NR.	GATS [MM]	GATS*	LAGNA	NR.	GATS [MM]	GATS*	LAGNA
L1	260X260	25.21	LOFTSTOKKAR	R1	300X150	25.26	RAFMAGN
L2	350X350	25.21	LOFTSTOKKAR	R2	300X150	25.26	RAFMAGN
L3	260X260	25.21	LOFTSTOKKAR	R3	500X150	24.98	RAFMAGN
L4	225X225	25.21	LOFTSTOKKAR	R4	300X150	25.26	RAFMAGN
L5	225X225	25.21	LOFTSTOKKAR	R5	500X150	24.98	RAFMAGN
S1	STOKKUR	SEM ER	200X200 PLÖTU	R6	300X150	25.26	RAFMAGN
S2	STOKKUR	SEM ER	200X350 PLÖTU	R7	300X150	25.26	RAFMAGN
S3	STOKKUR	SEM ER	200X700 PLÖTU	R8	300X150	25.26	RAFMAGN
S4	STOKKUR	SEM ER	350X500 PLÖTU	R9	300X150	25.26	RAFMAGN
S5	STOKKUR	SEM ER	1000X1500 PLÖTU	R10	300X150	25.26	RAFMAGN
S6	STOKKUR	SEM ER	100X200 PLÖTU	R11	300X150	25.26	RAFMAGN
S7	STOKKUR	SEM ER	100X100 PLÖTU	R12	500X150	24.98	RAFMAGN
S8	STOKKUR	SEM ER	150X1200 PLÖTU	R13	500X150	24.98	RAFMAGN
S9	STOKKUR	SEM ER	200X650 PLÖTU				
S10	STOKKUR	SEM ER	350X1150 PLÖTU				
S11	STOKKUR	SEM ER	200X500 PLÖTU				
S12	STOKKUR	SEM ER	350X350 PLÖTU				
S13	STOKKUR	SEM ER	450X450 PLÖTU				

P * PÍPUR
S * STOKKAR Í PLÖTU
L * LOFTRÁSTING
R * RAFMAGN (STIGAR)
* STADSETNING GATS = KÓTI Á
EFRI BRÚN FERKANTADS LAGNAGATS

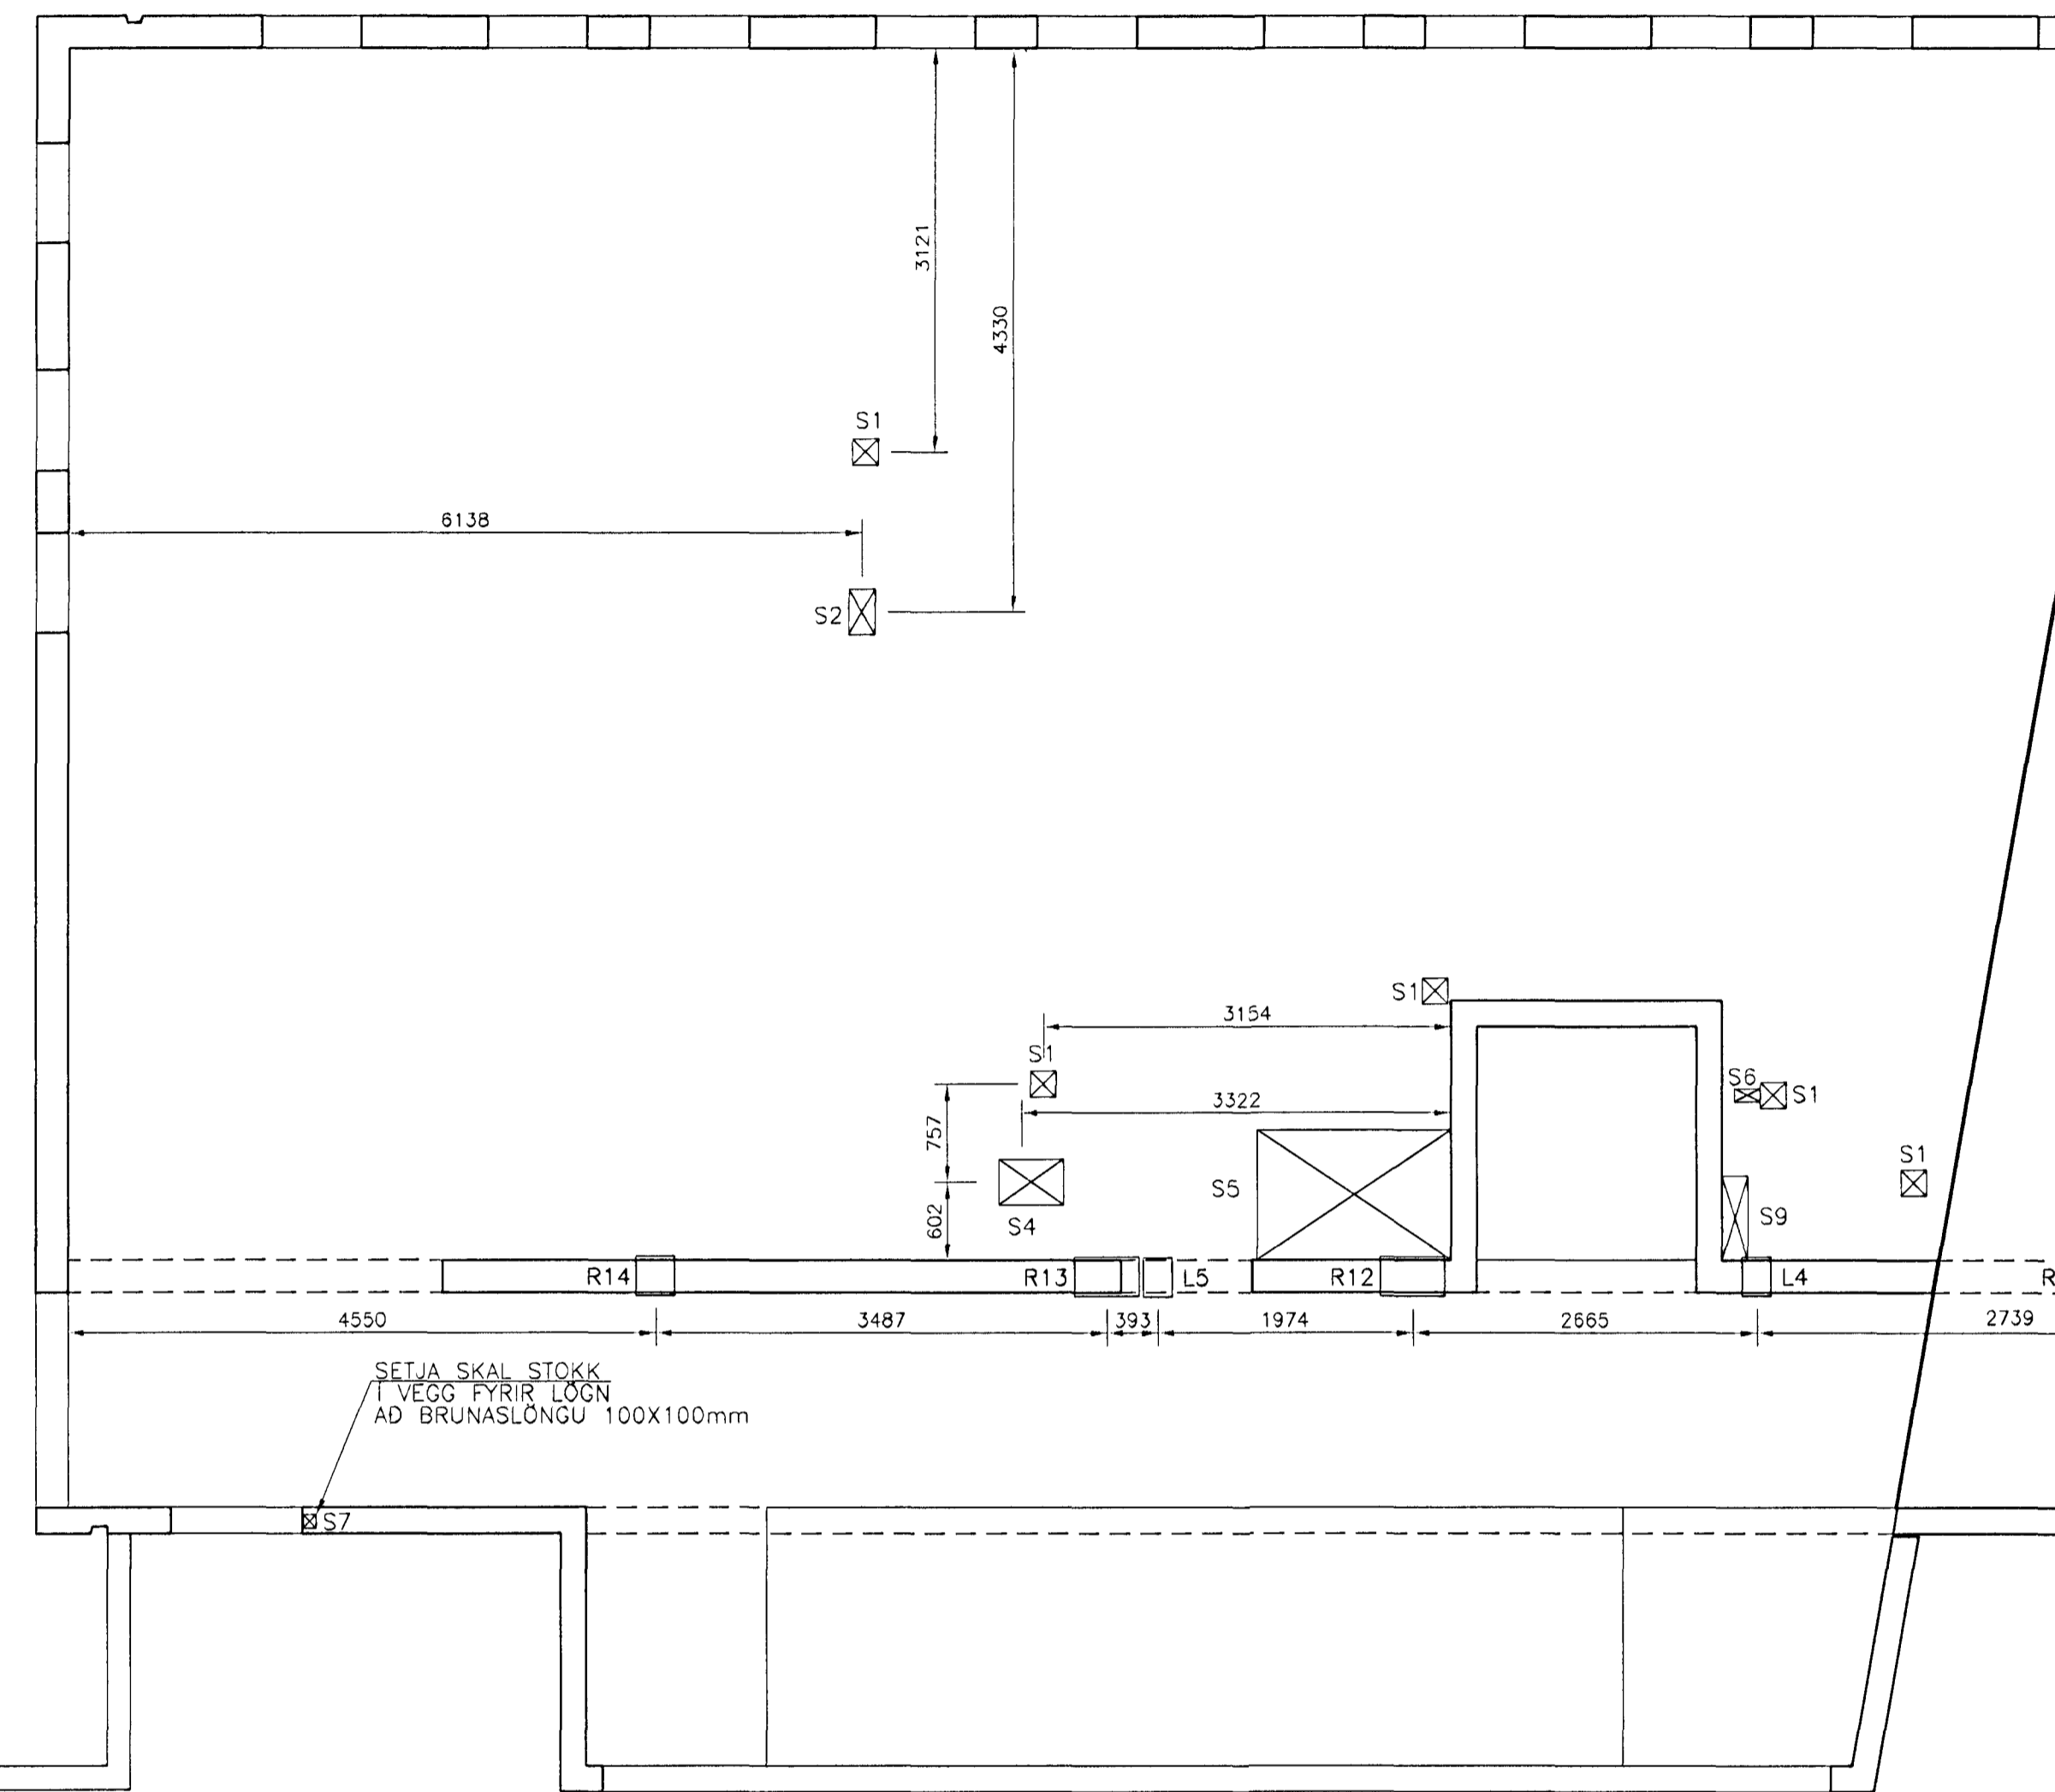

VINNUTEIKNING 04 JUN 2003
FASTEIGNAFÉLAG HAFNARFJARDAR
Adalhönnuður Sigurður Einarsson Kópavogi 110253-2789

ALLAR ALMENNAR SKÝRINGAR SJÁ TEIKN. EÖD

Byggingafulltrúi Hafnarfjardar
Alþreift þann 15 JULI 2003

ÚTG. DAGS. BREYTING. HANNAÐ SAMD.

HRAUNTUNGA 7, VÍDSTADASKÓLI VÍDBYGGING

VSB VERKFRÆÐISTOFA

GATAPLAN GRUNNMÝND 2 HÆÐ HÚS G-H

Ántun lögg. hönnuða: Sveinn Áki Sverrisson Kt.230855-5609

Hannað: Áp Teiknað: Áp
Mál: 1:50 Yfirfarid:
Dags: 14.03.2003 Nr: 02830-P77

BEIARHRAUNI 20•220 HAFNARFJÖRÐUR
Heimasíða: www.vsb.is • Netfang: vsb@vsb.is
Síni:585-8600 Fax: 585-8610 • Kt.170796-2899