




FRÆRENNSLISLAGNIR
GRUNNMYND 1:50

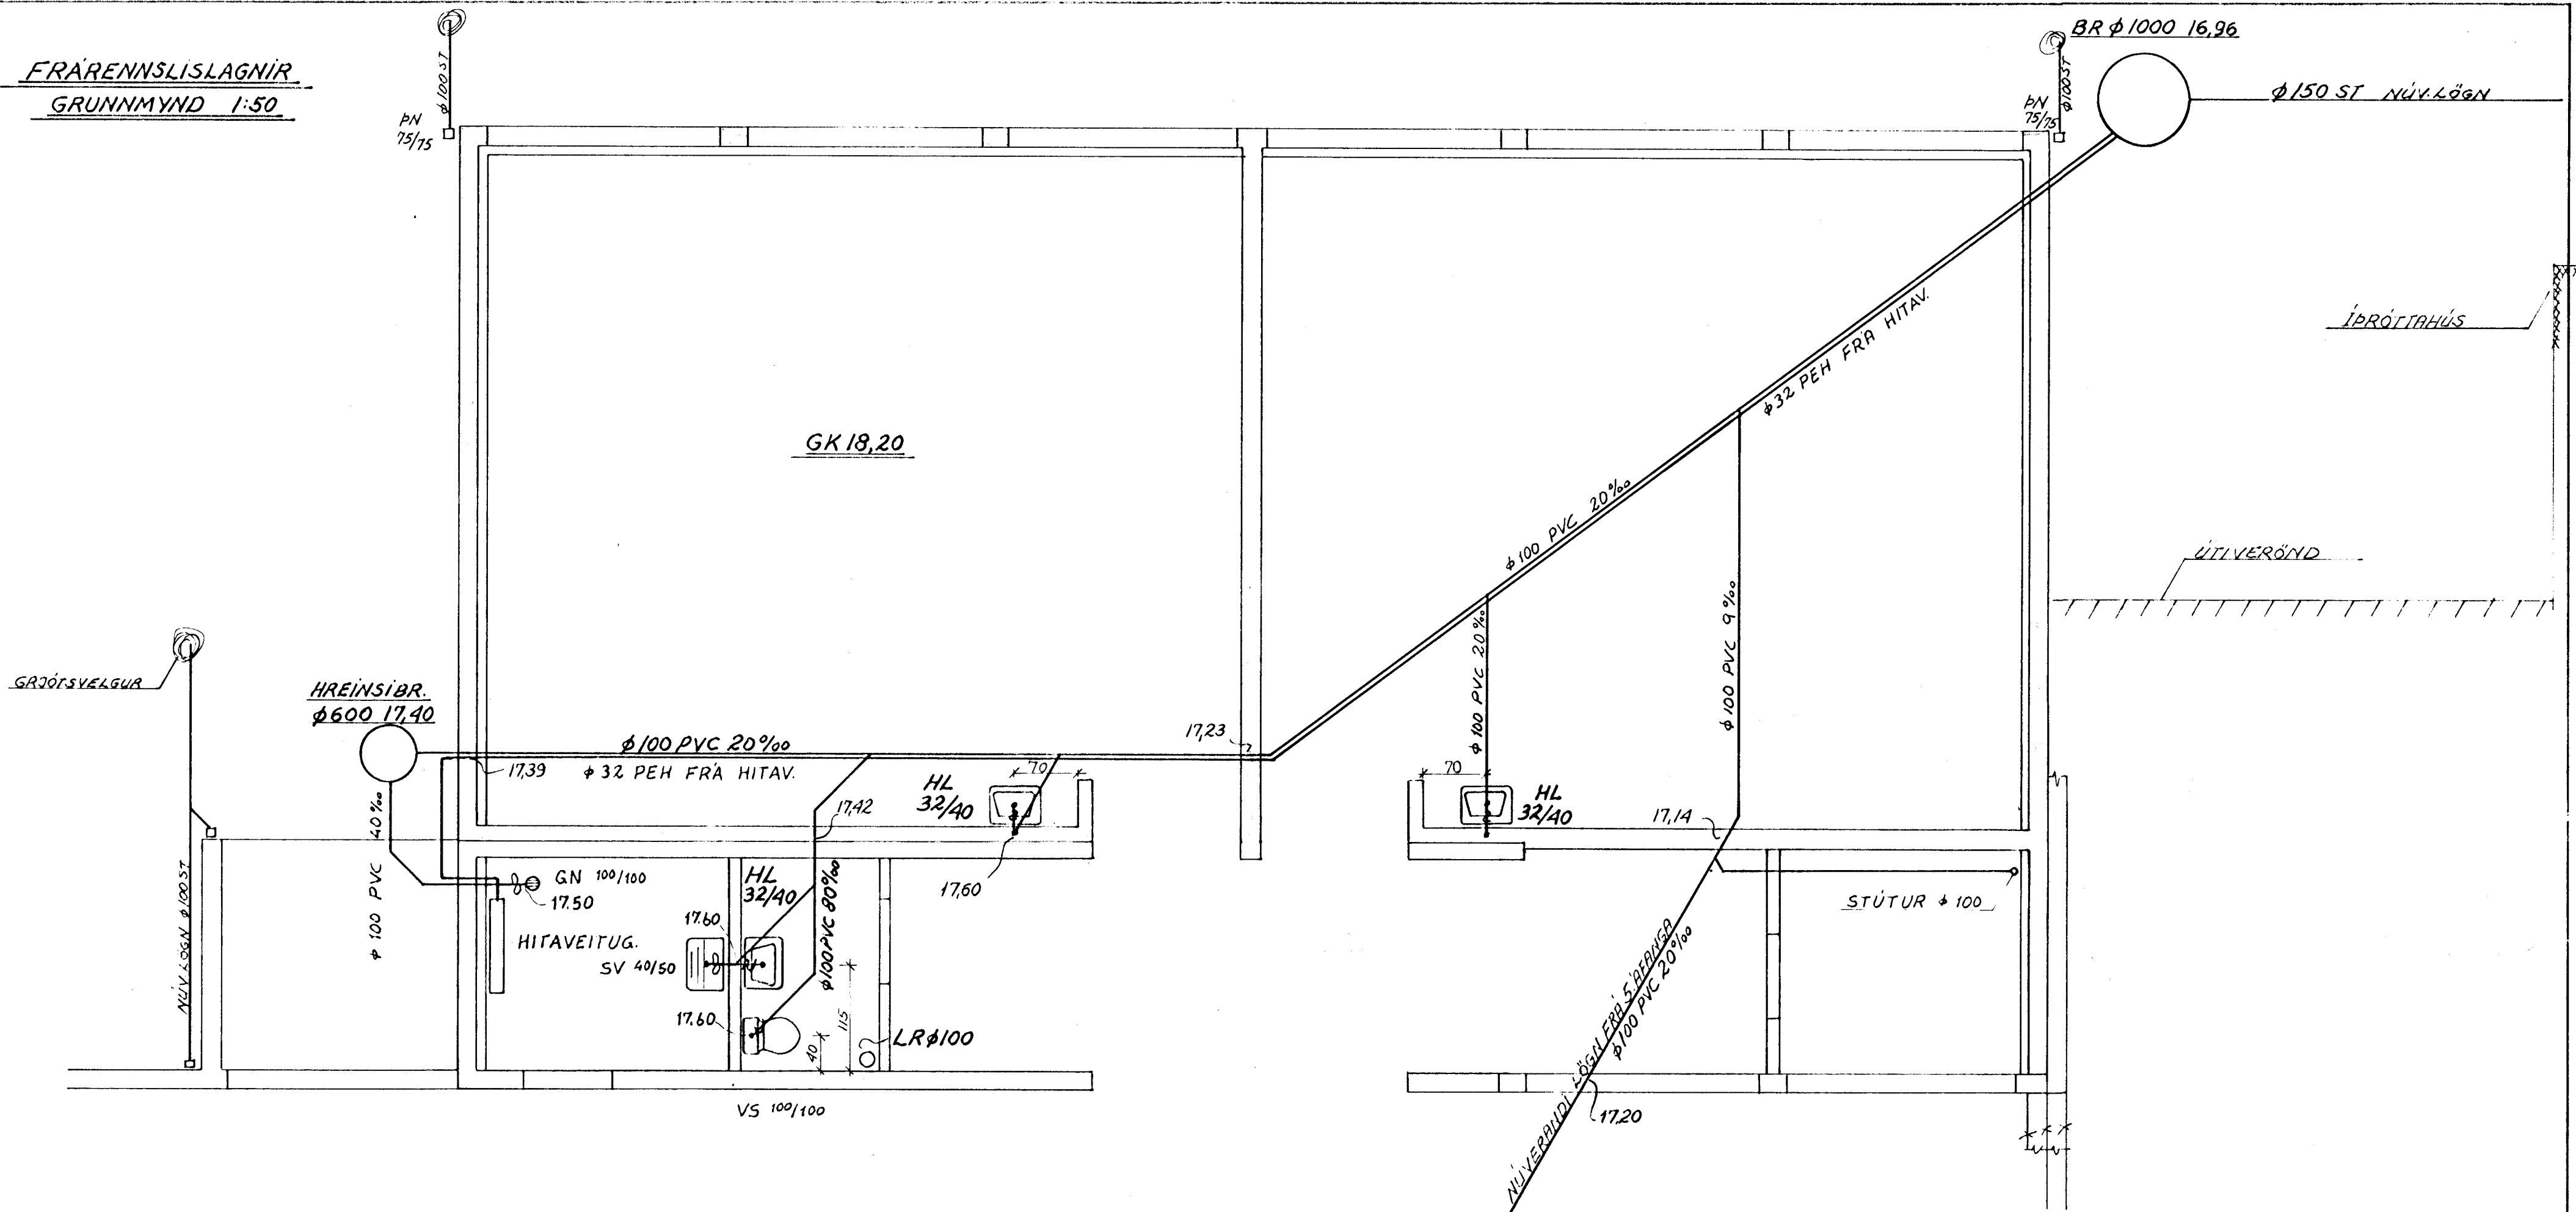

AFSTÖÐUMYND 1:500

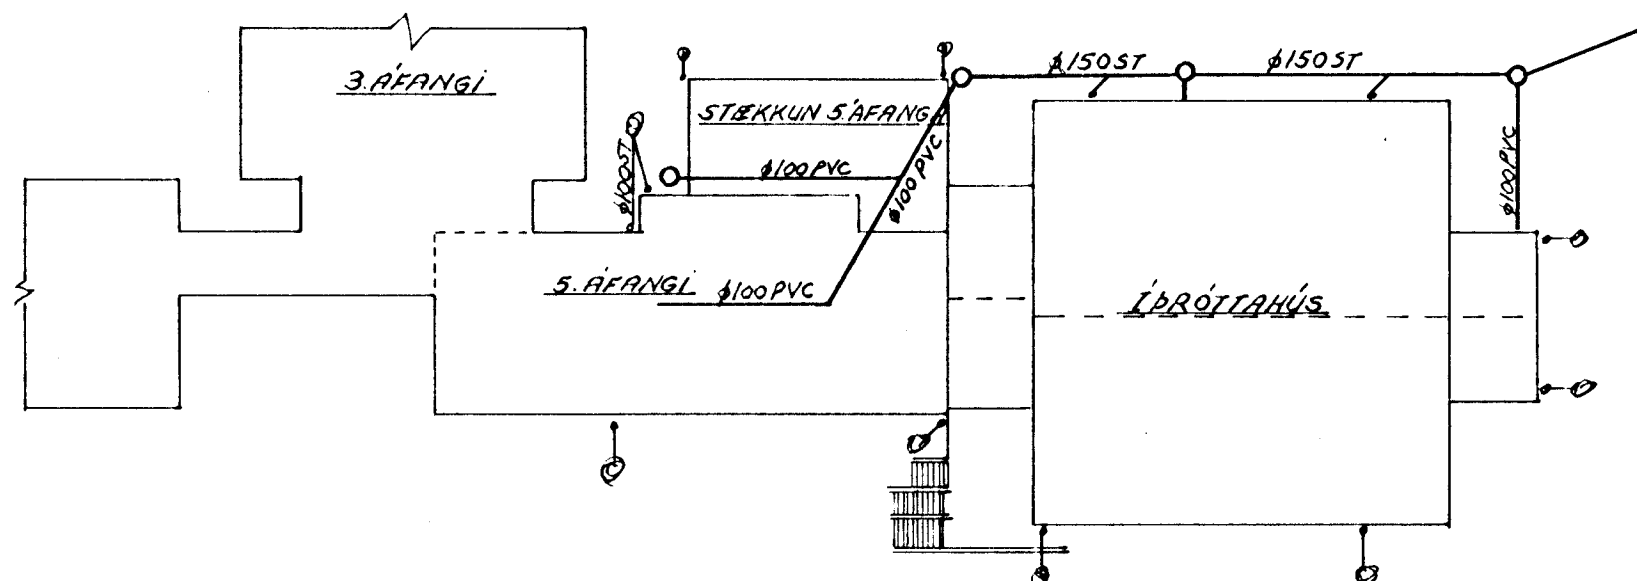

STOFNAGRÖF

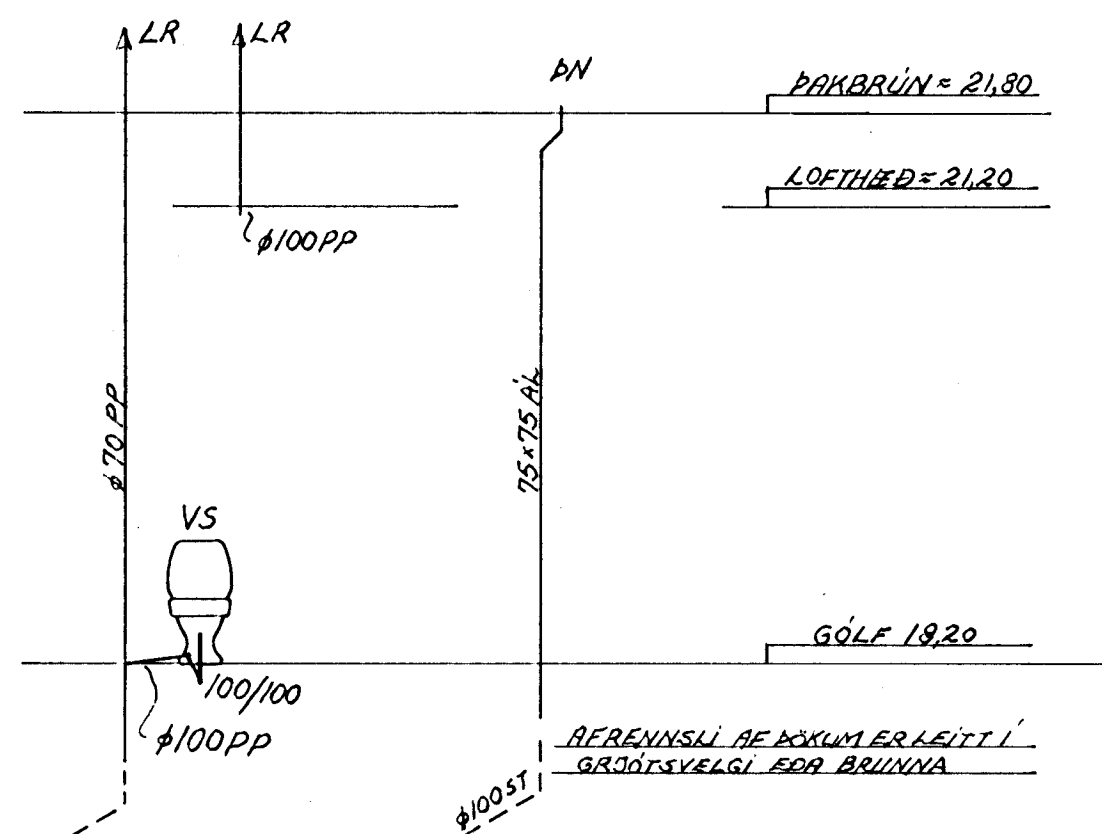

EFNI OG FRÁGANGUR LAGNA SKV. 15. ST. 05
24. HAFNARFJÓRÐUR ER
BYGGINGAFULLTRUI

BREYTT Sept. '87 Súsía Bragason.
BREYTT Júlí '87 Súsía Bragason.

VERKFRÆÐISTOFA HALLDÓRS HANNESSONAR S. 91-54355
SUDURGÖTU 14 - 220 HAFNARFJÓRÐUR

VÍÐISTADASKÓLINN Í HAFNARFIRÐI

5. ÁFANGI - STÆKKUN
FRÆRENNSLISLAGNIR

Mkv: 1:50
Reiknað: *[Signature]*
Teiknað: *[Signature]*
Yfirfarið:

Verk: Blað nr: 2.1. Dags: JÚNÍ '87