



HITALÖGN GRUNNMYND 1:50

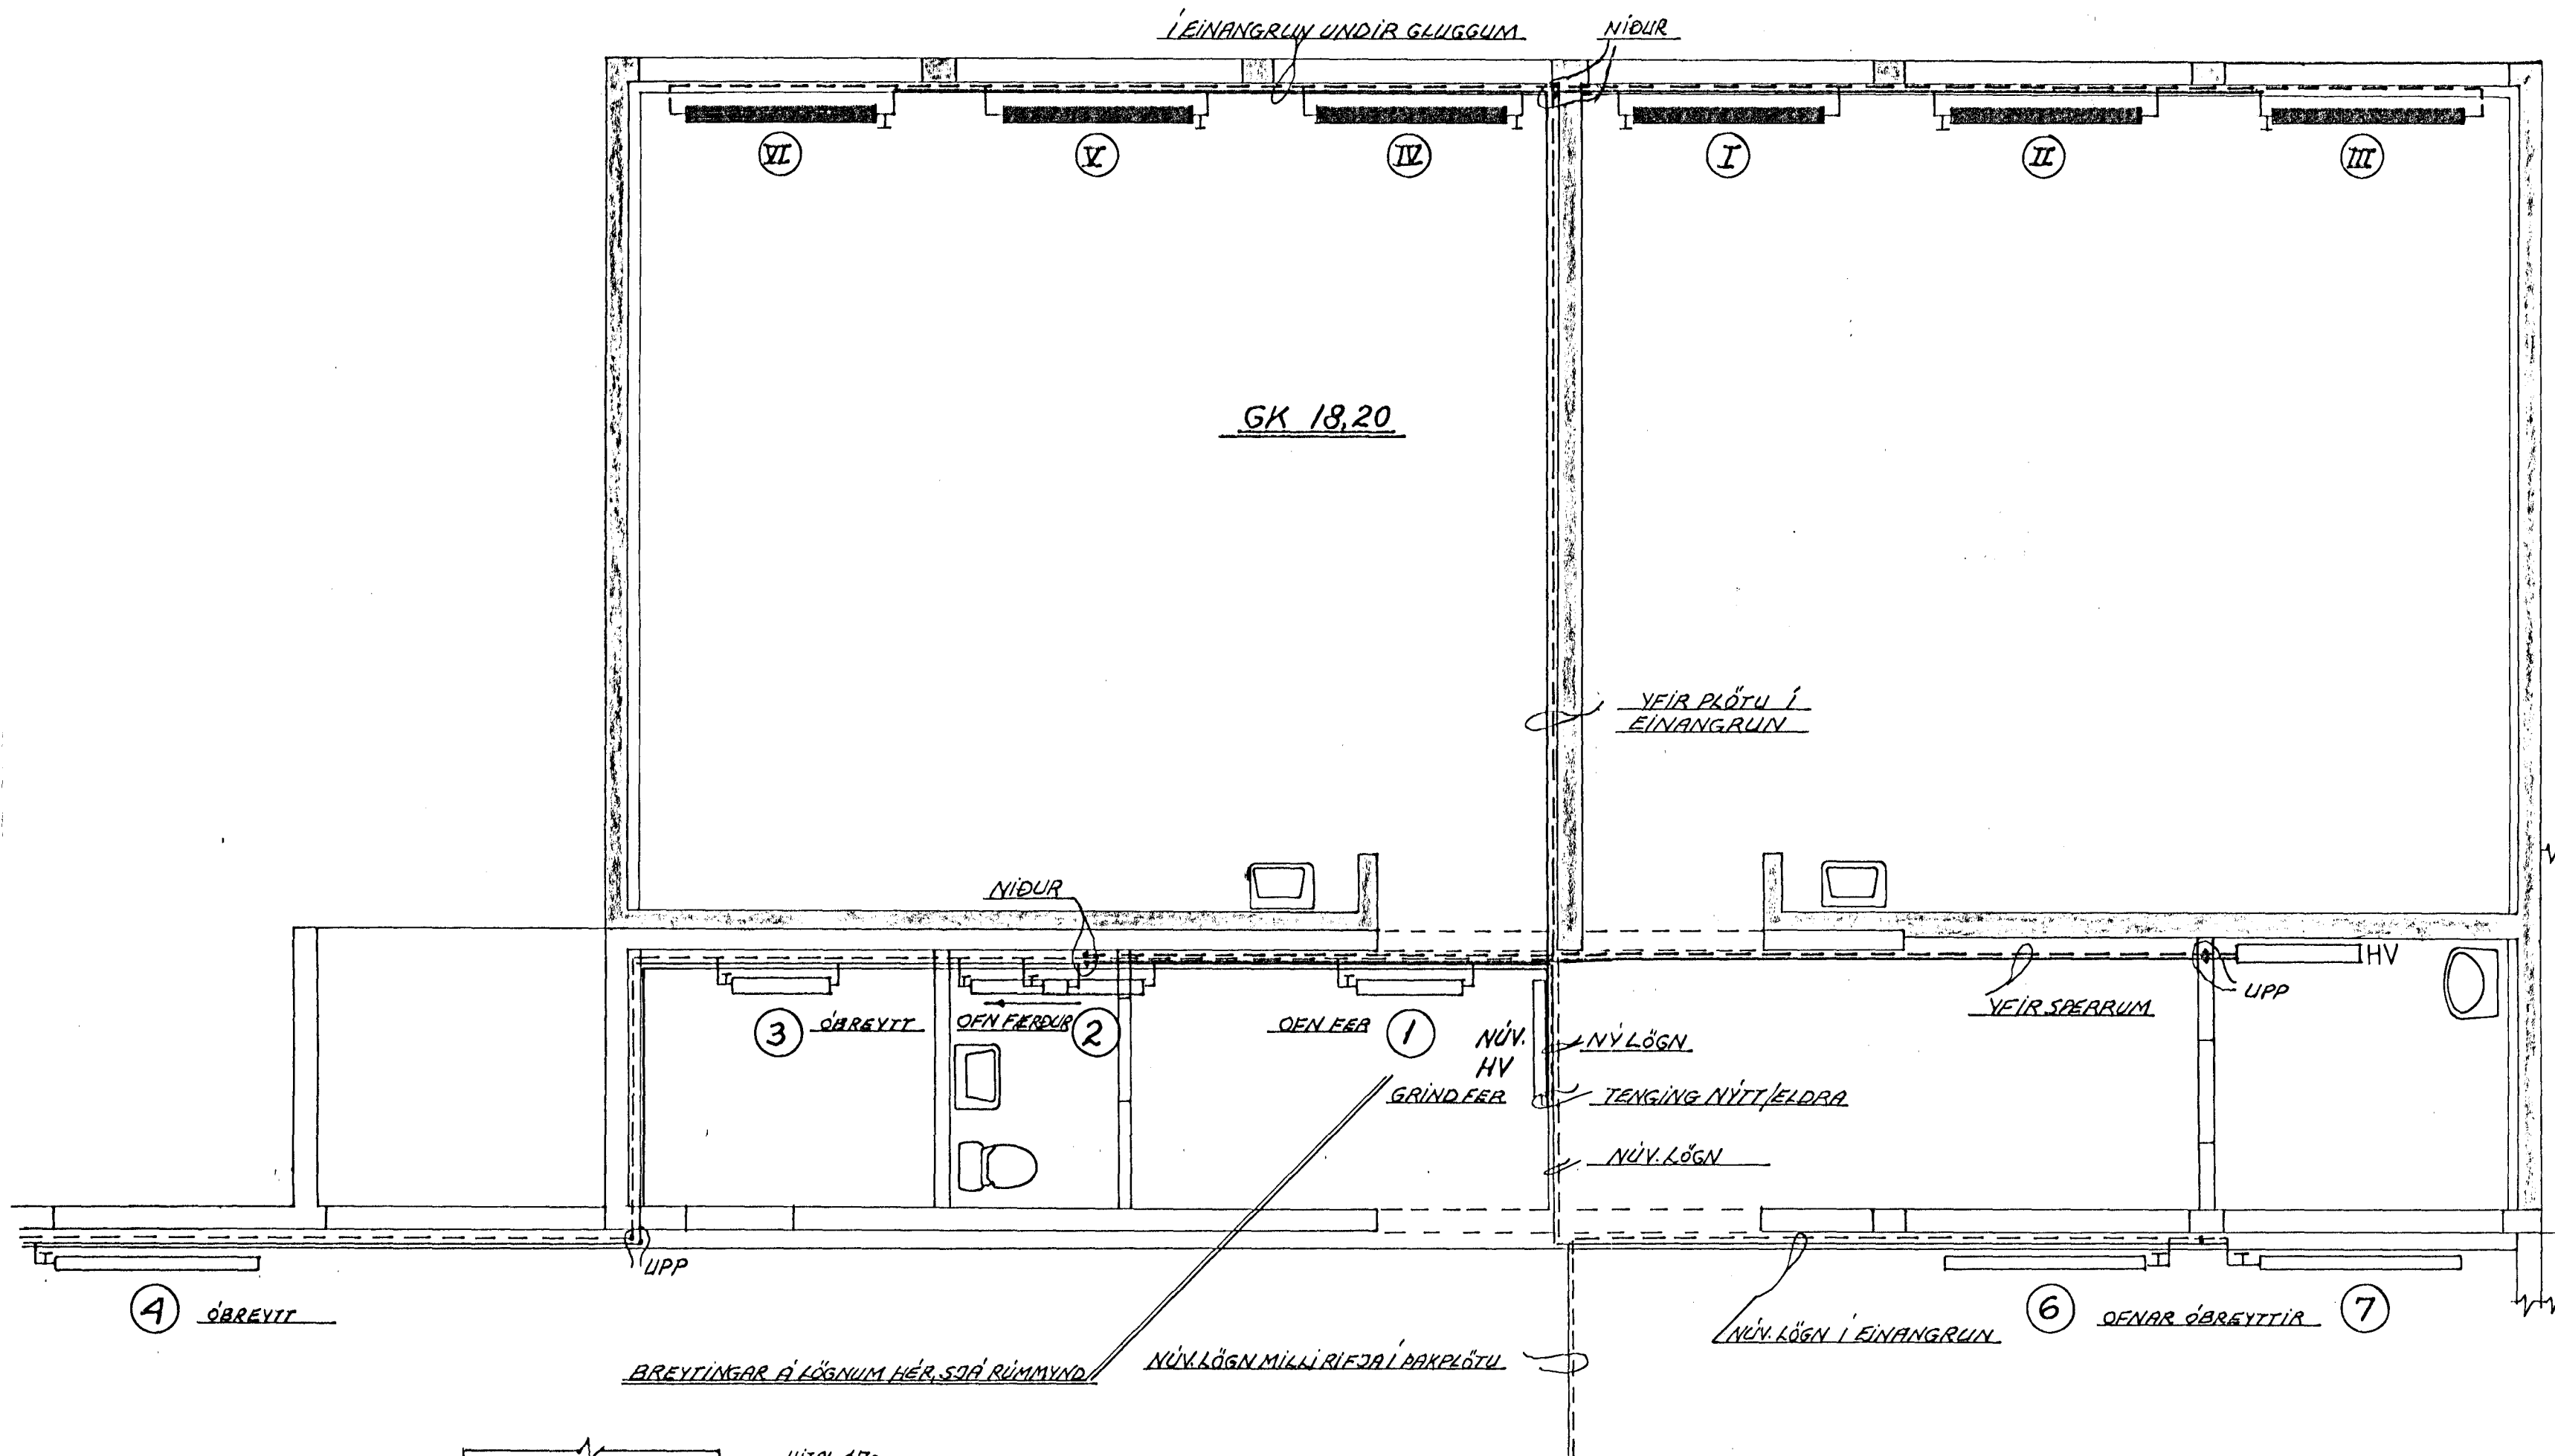

ÖFNASKRA' $\Delta t = 40^\circ C$

NR	HITATAP KCAL/IT	MESTA LENGD	MESTA HÆÐ	TENGI
I	1830	230	70	AD 10
II	1830	230	70	AD 10
III	1830	230	70	AD 10
IV	1830	230	70	CB 10
V	1830	230	70	CB 10
VI	1830	230	70	CB 10

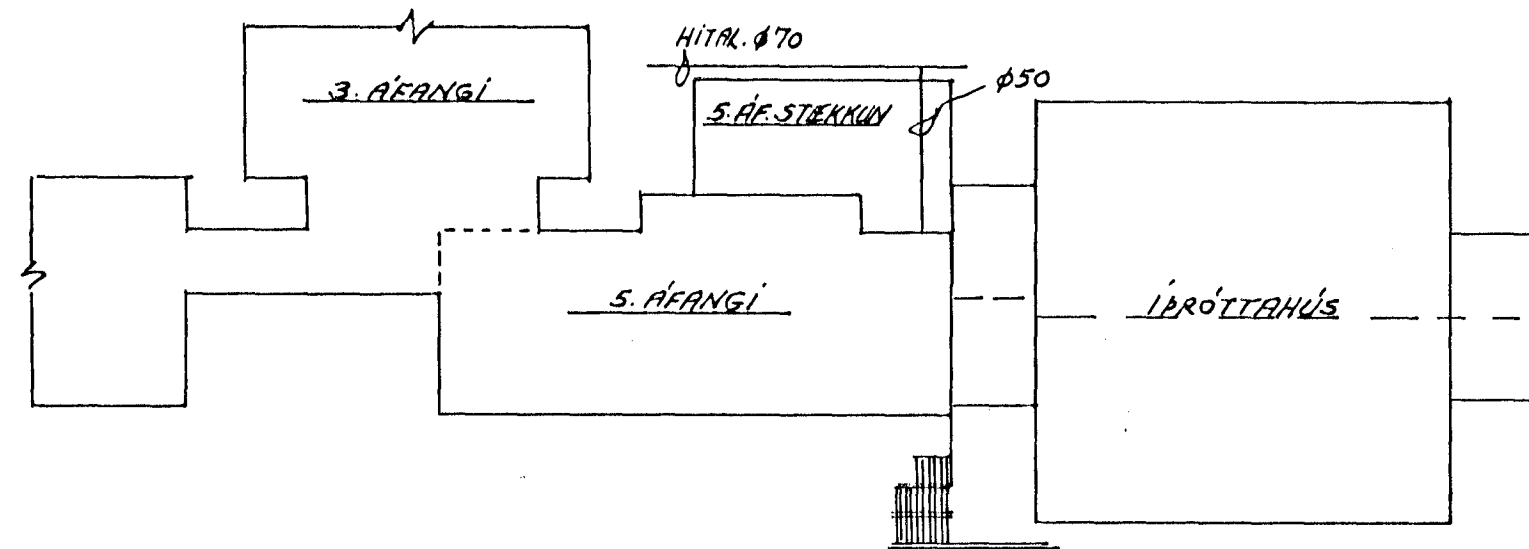

AFSTÖÐUMYND 1:500



VERKFRÆDISTOFA HALLDÓRS HANNESSONAR S. 91-54355
 SUÐURGÖTU 14 - 220 HAFNARFJÖRÐUR

VÍÐISTA-DASKÓLINN Í HAFNARFIRÐI

5. ÁFANGI - STÆKKUN
 HITALAGNIR GRUNNMYND

Mkv: 1:50
 Reiknað: *APP*
 Teiknað: *APP*
 Yfirfarið:

Verk: Blað nr. 4.1. Dags: JÚNÍ '87