


RÚMMYND ≈ 1:50

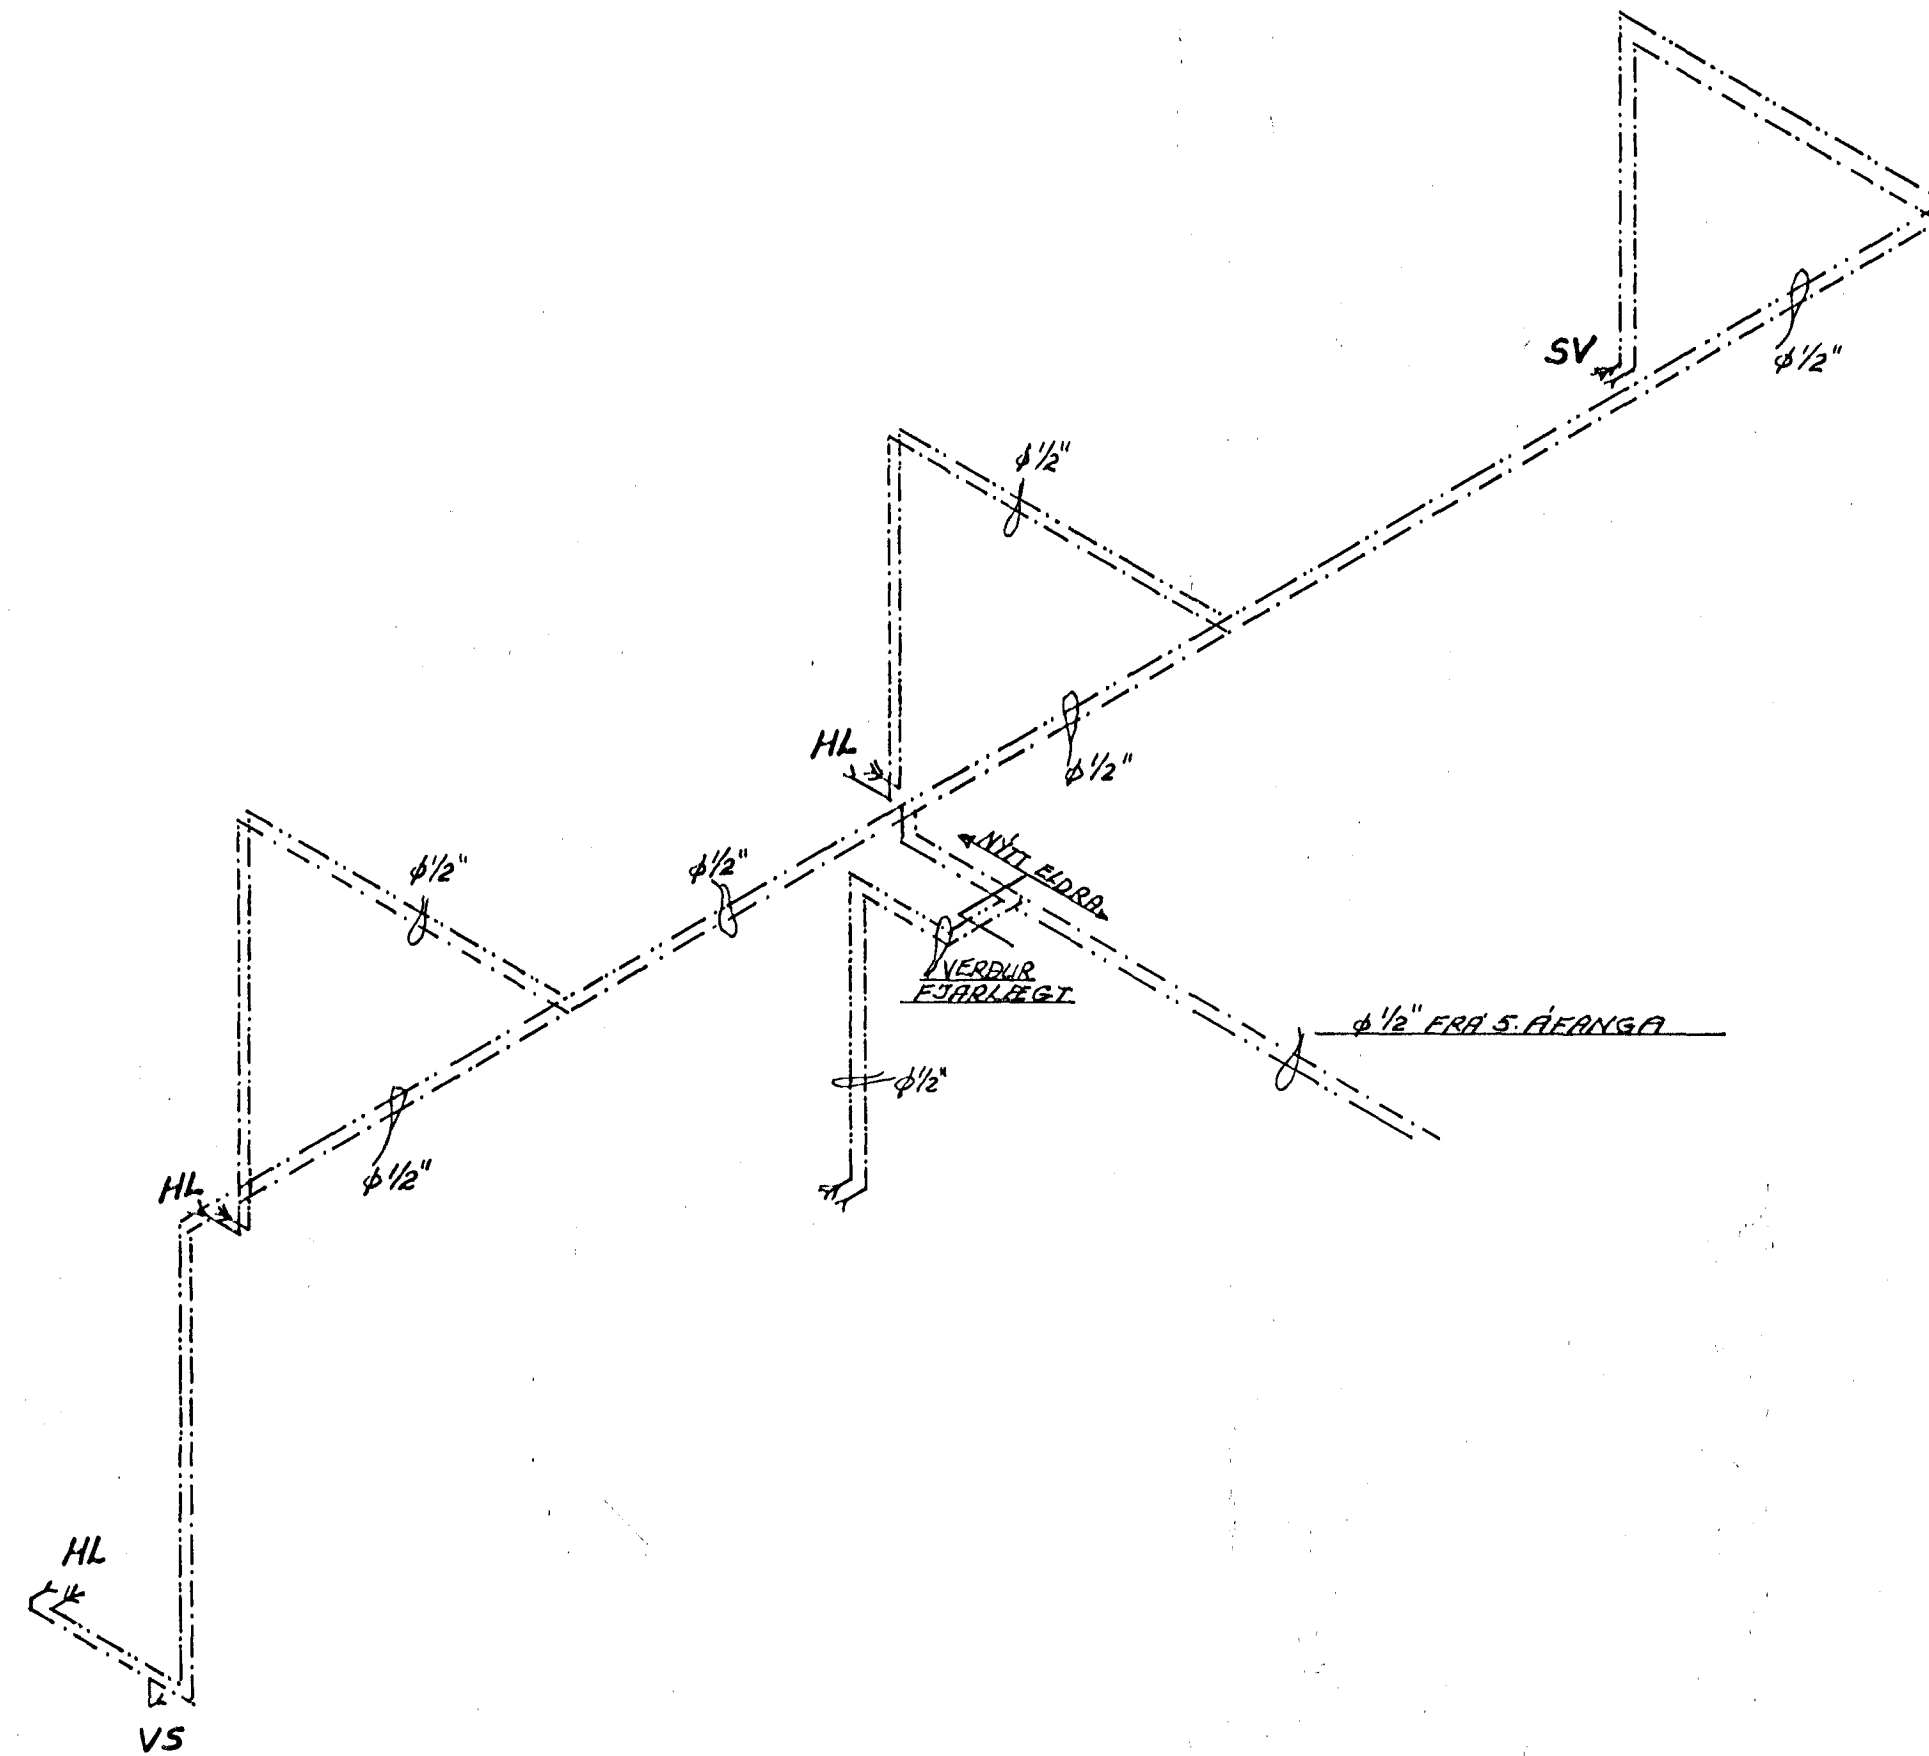

VERKFRÆÐISTOFA HALLDÓRS HANNESSONAR S. 91-54355 SUDURGÖTU 14 - 220 HAFNARFJÖRDUR	
VÍÐSTAÐASKÓLINN Í HAFNARFIRÐI 5. AFANGI - STÆKKUN.	Mkv: 1:50
VATNSLAGNIR. RÚMMYND	Reiknað: <i>H.P.</i>
Verk:	Teiknað: <i>Ólafur B.</i>
Blað nr: 3.2	Yfirfarið: <i>H.P.</i>
Dags: Júní '87	