FRÁRENNSLISLAGNIR
GRUNNMYND 1:50

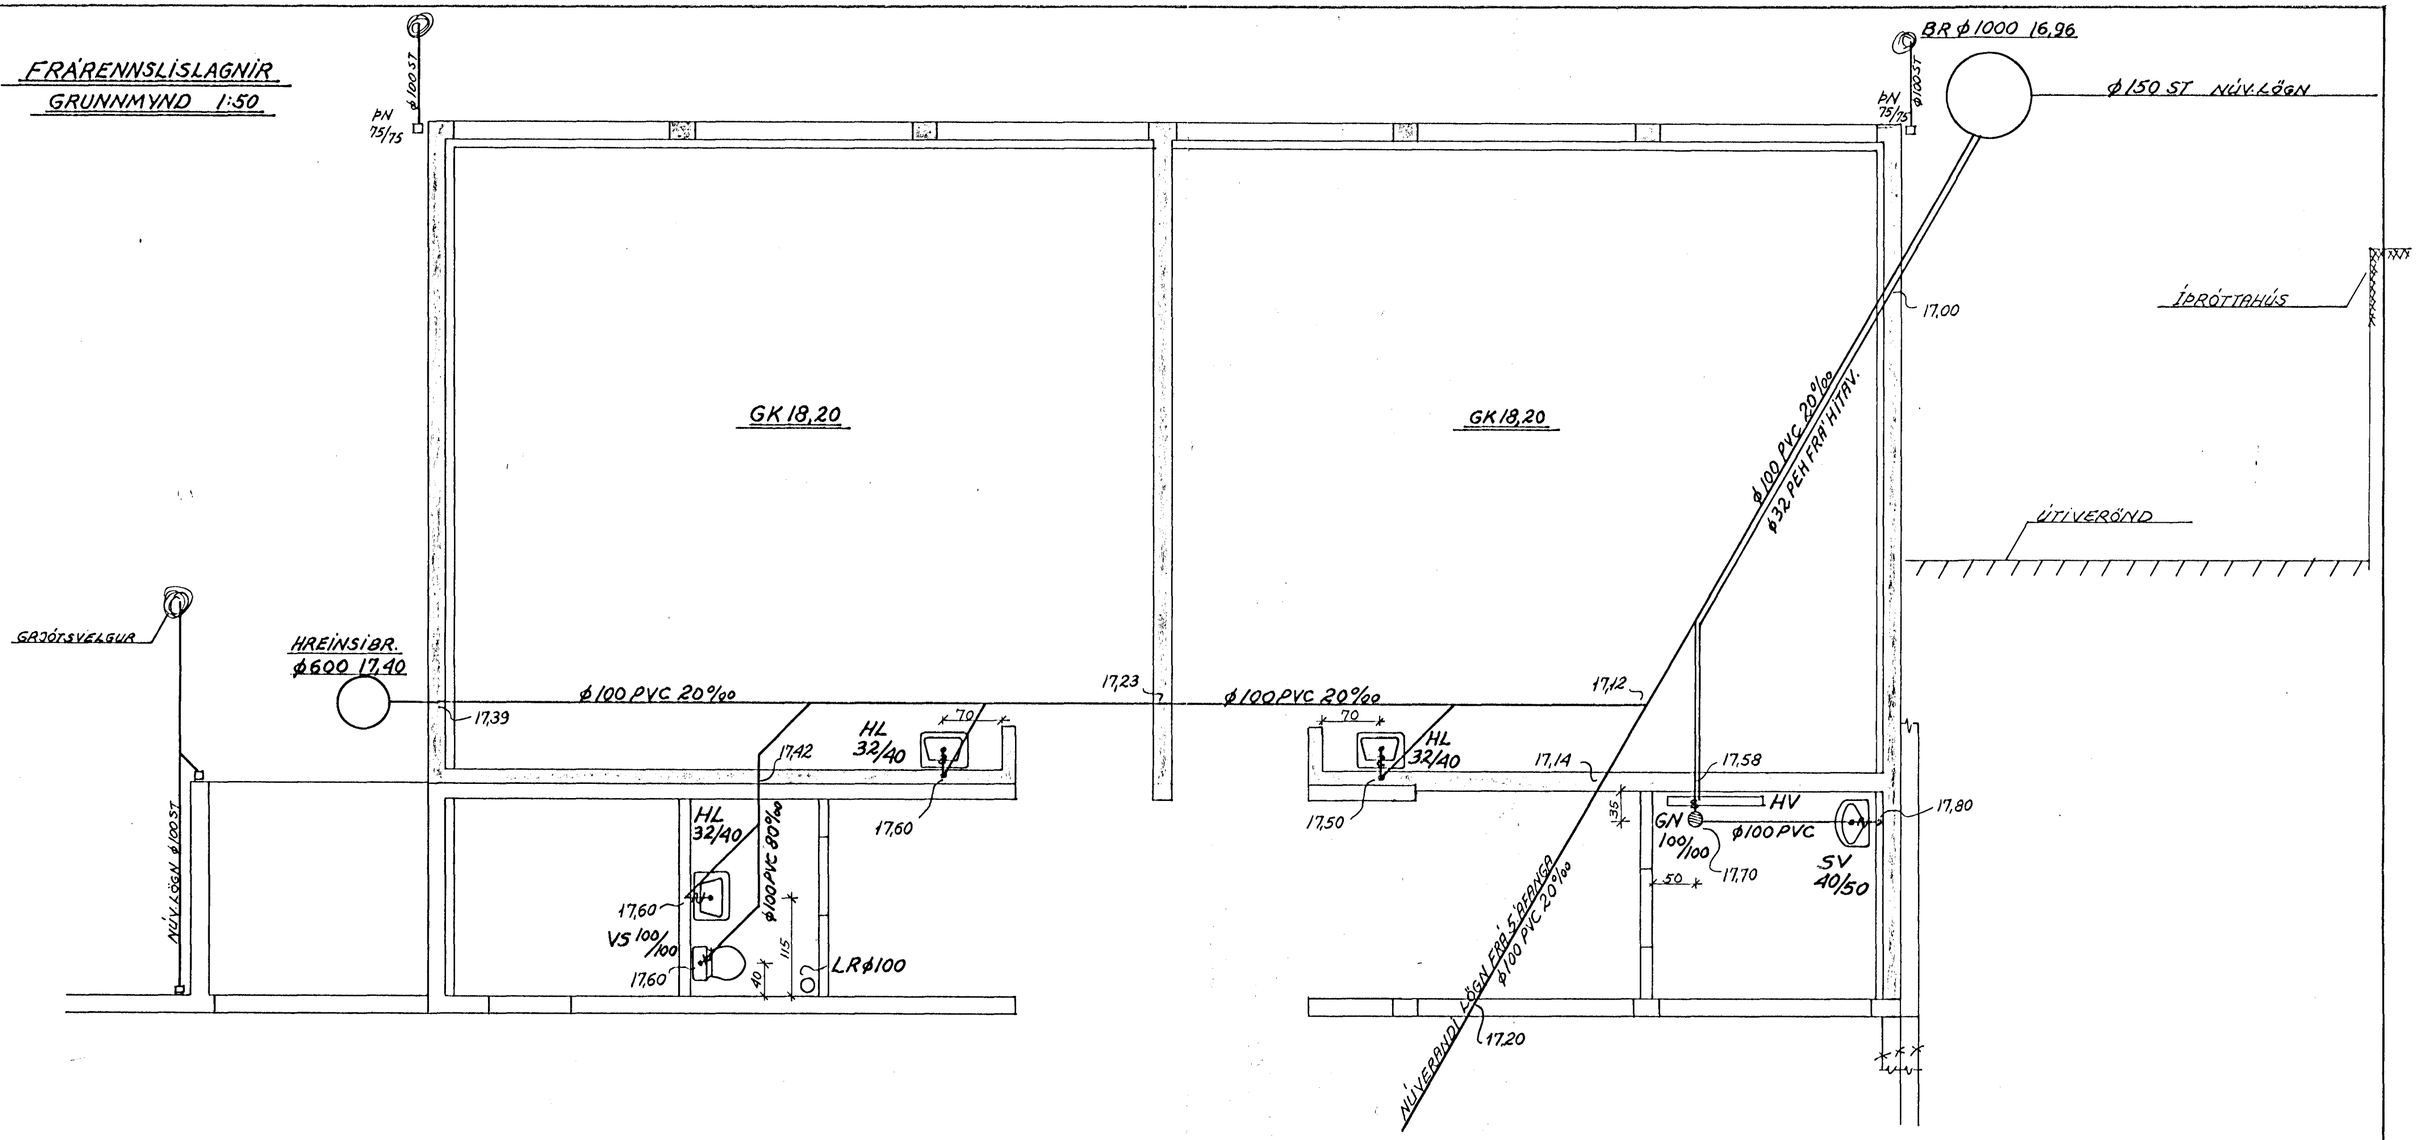

AFSTÖÐUMYND 1:500

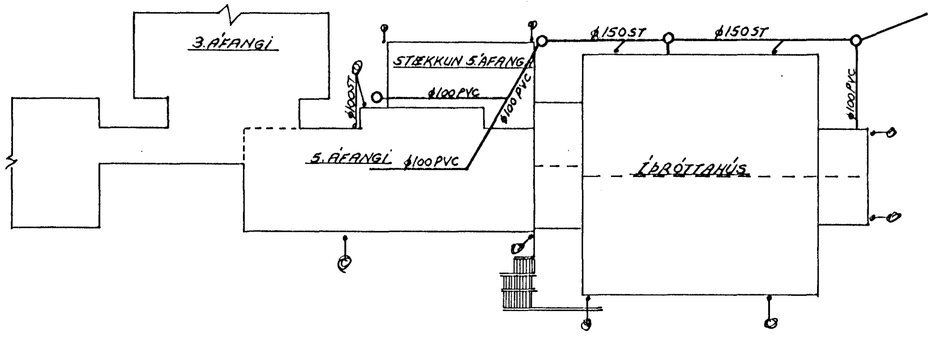

STOFNAGRÖF

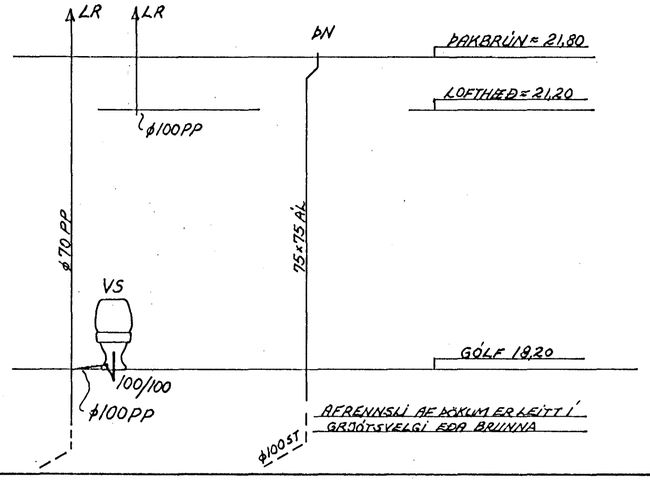

EFNI OG FRÁGANGUR LAGNA SKV. ÍST 65

28. JÚNÍ 1987 BYGGINGAFULLTRÚI

VERKFRÆÐISTOFA HALLDÓRS HANNESSONAR S. 91-54355
SUÐURGÖTU 14 – 220 HAFNARFJÖRÐUR

VÍÐISTAÐASKÓLINN Í HAFNARFIRÐI

5.ÁFANGI – STÆKKUN
FRÁRENNSLISLAGNIR

Mkv: 1:50
Reiknað:
Teiknað:
Yfirfarið:

Verk: Blað nr: 2.1. Dags: JÚNÍ '87