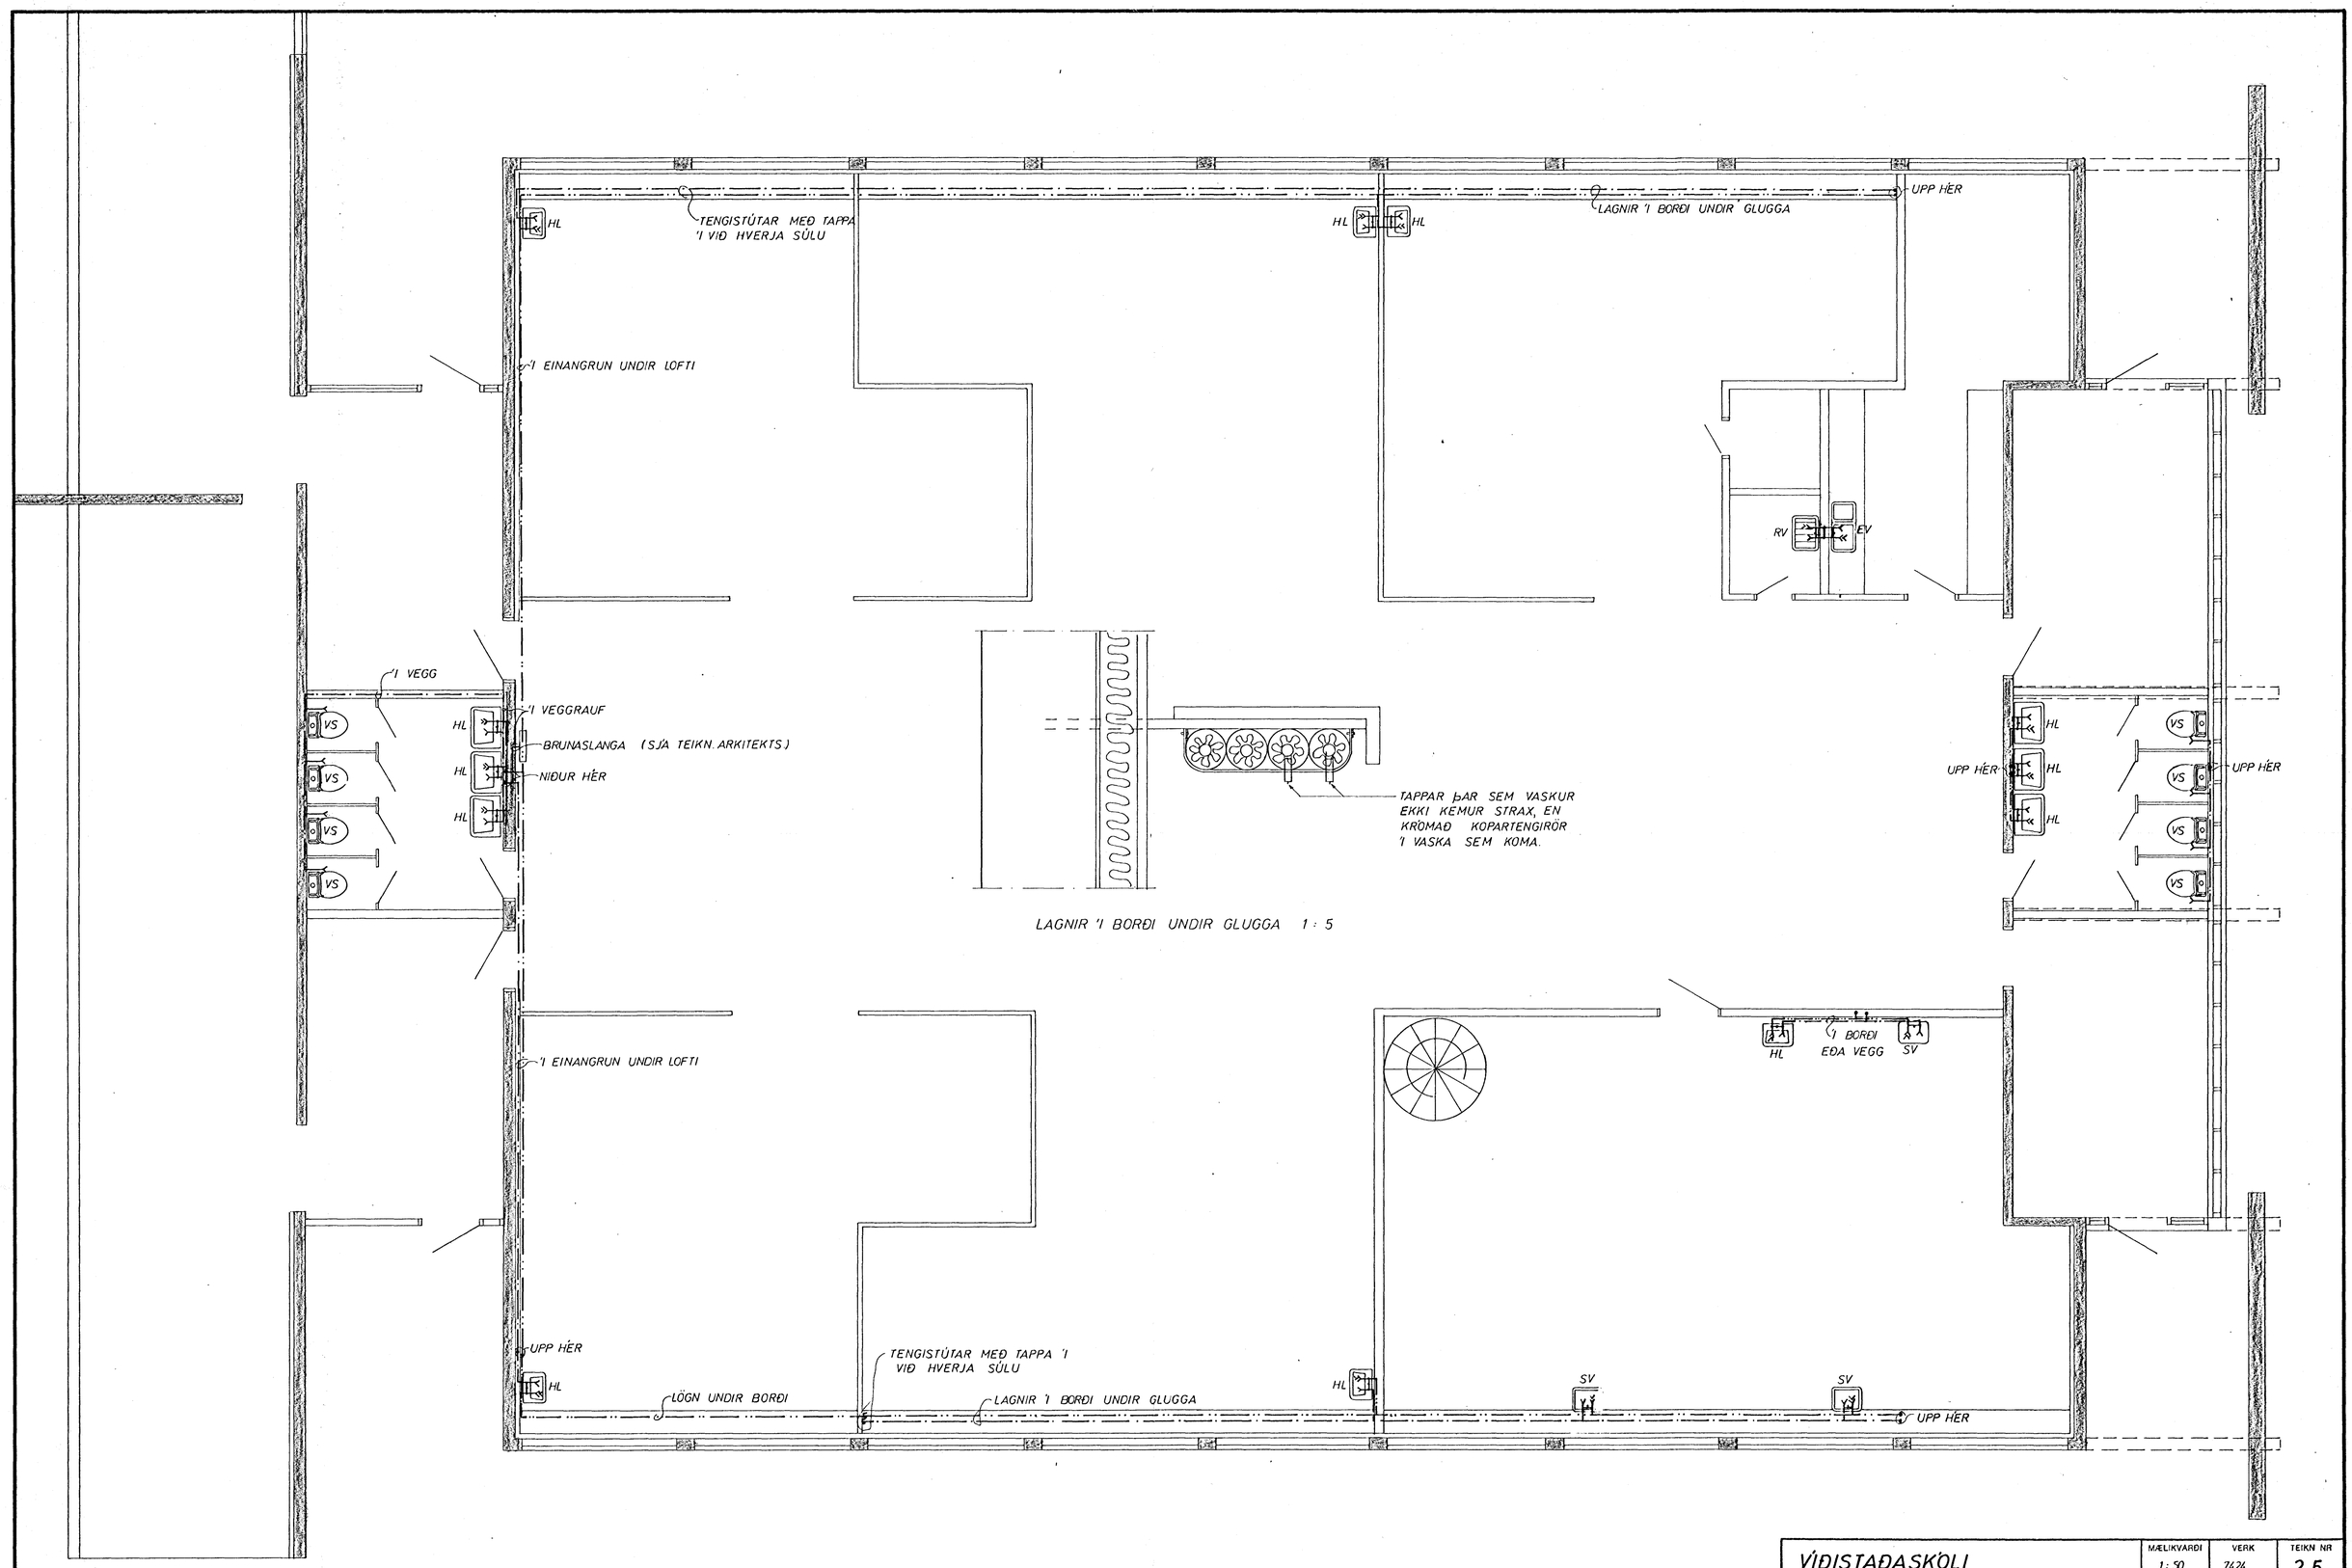

VÍÐISTAÐASKÓLI	MÆLIKVARÐI 1 : 50 1 : 5	VERK 7424	TEIKN NR 2.5
VATNSLÖGN – GRUNNMYND 1 HÆÐ.	Hannað: JSB Teiknað: JW	Yfirfarið: Samþ: JSB	DAGS NÓV. '74
JÓHANN GUNNAR BERGÞÓRSSON VERKFR MVFÍ STRANDGÖTU 11 — HAFNARFIRÐI — SÍMI 53315	BREYTT		