


Gólfkóti: +18,50

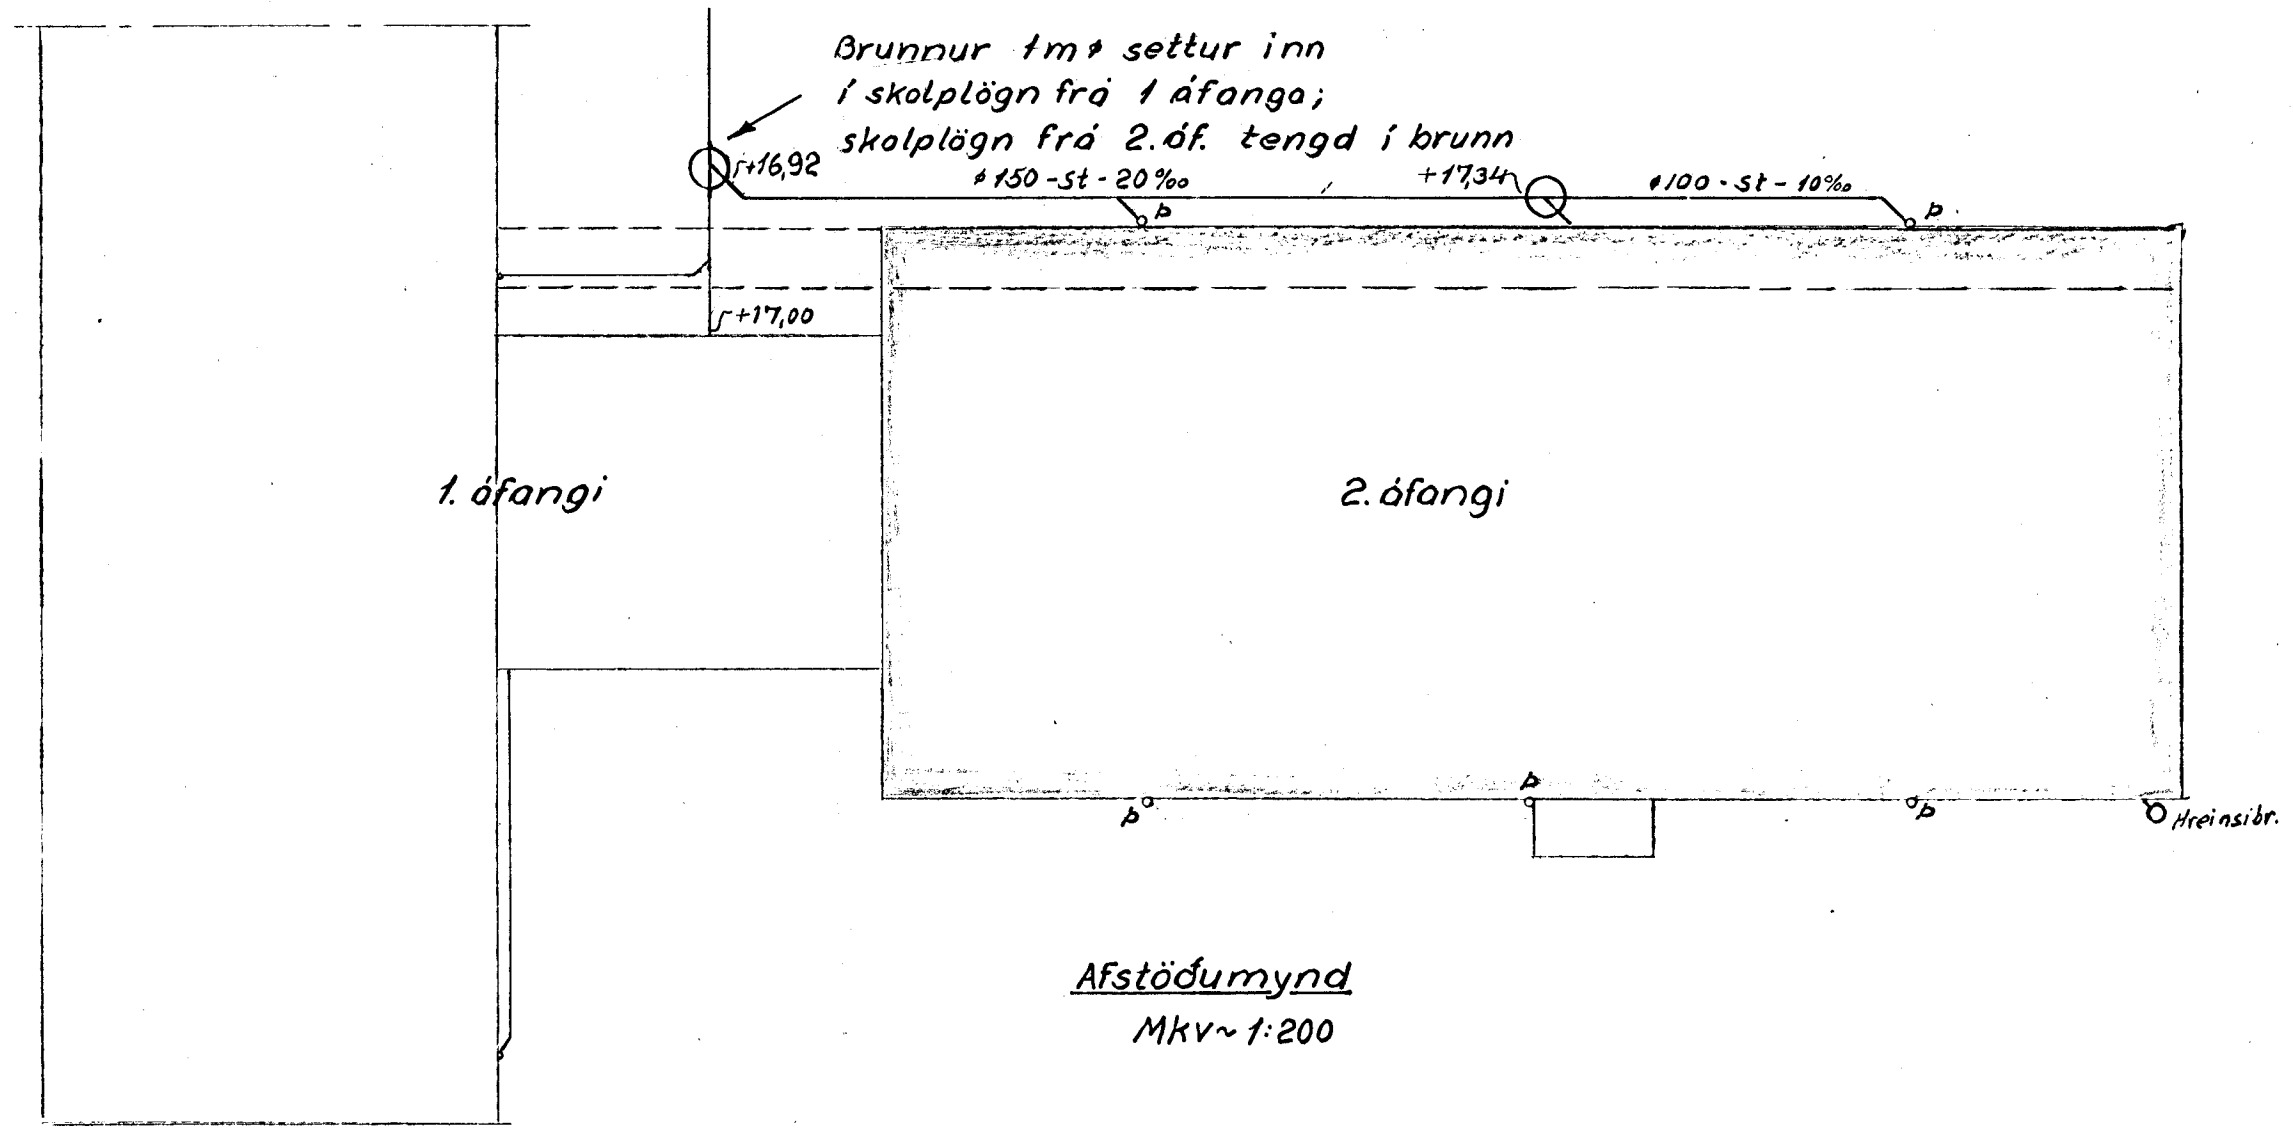

Afstöðumynd
Mkv-1-200

Ath:
Öll hreinlætistöki stöðsetjast eftir málsettum teikn. orkilekta
Kötur á rörum eru miðaðir við rörbotn
#150-J-20‰ = pottrör 150 mm í þvermál (6"*)
með 20‰ halla (þ.e. 2 cm halli á meter)
St = steinrör

Fl.	Hull		M.nr.	Teikn.nr.	Efn.	Ath.
	Dag.	Lubrétting				
Þreyting						
VERKFRÆÐISTOFA GUDMUNDAR & KRISTJÁNS Laufasvogel 19 Sími 14425						
Mkv. 1:50 Teikn. (1:200) Yfir. Samþ.						
NORDURBÆJARSKÓLI 2. áf. Grunnmynd, afstöðumynd Skoplögn						
Dagbók nr. TEIKNING NR. 2A-82 Verk nr. Blað af						