


Gólfkóti: +18,50

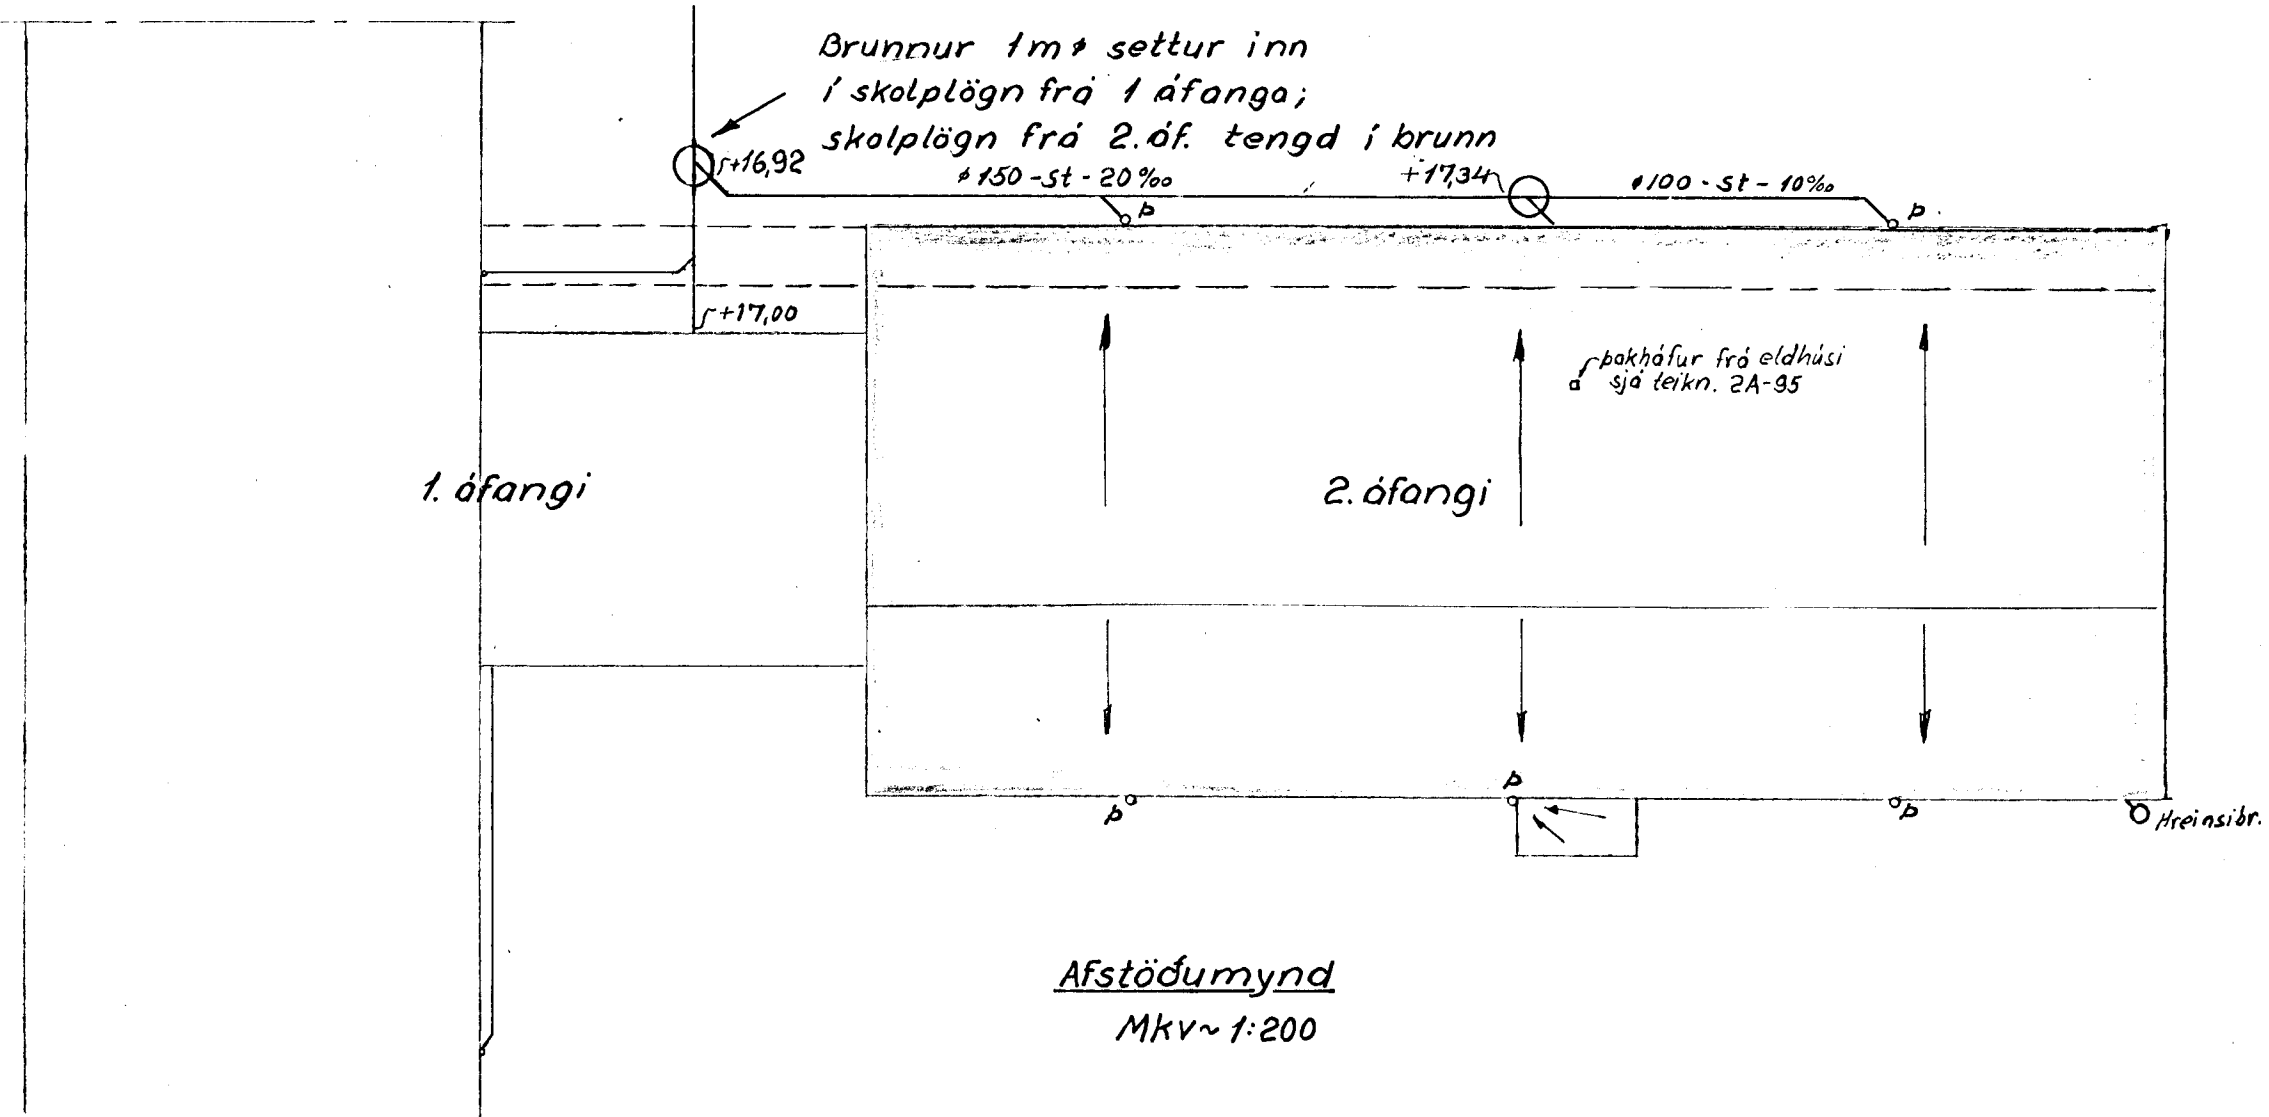

Afstöðumynd
Mkv ~ f: 200

Ath:
Öll hreinlætistöki staðsetjast eftir málsettum teikn. orkilekta
Kötur á rörum eru miðaðir við rörbotn
#150-J-20‰ = pottrör 150 mm í þvermál (6") með 20‰ halla (þ.e. 2 cm halli á meter)
St = steinrör
p = þaknidúrfall.

Fl.	Heiti	M.nr.	Tökn.nr.	Efni	Áth.
Daga	Leiðrétting	Daga	Leiðrétting		
Bygging					
Mkv.	Verkt.	6.71	ÁG		
Tökn.	Yfirf.				
(f: 200)	Samþ.				
VERKFRÆÐISTOFA		GUDMUNDAR & KRISTJÁNS		Sími 14425	
NORÐURBÆJARSKÓLI		2. áf.		Dagbók nr.	
Grunnmynd, afstöðumynd		Skoplögn		TEIKNING NR.	
				2A-82	
				Verk nr. blöð 1 af 3	