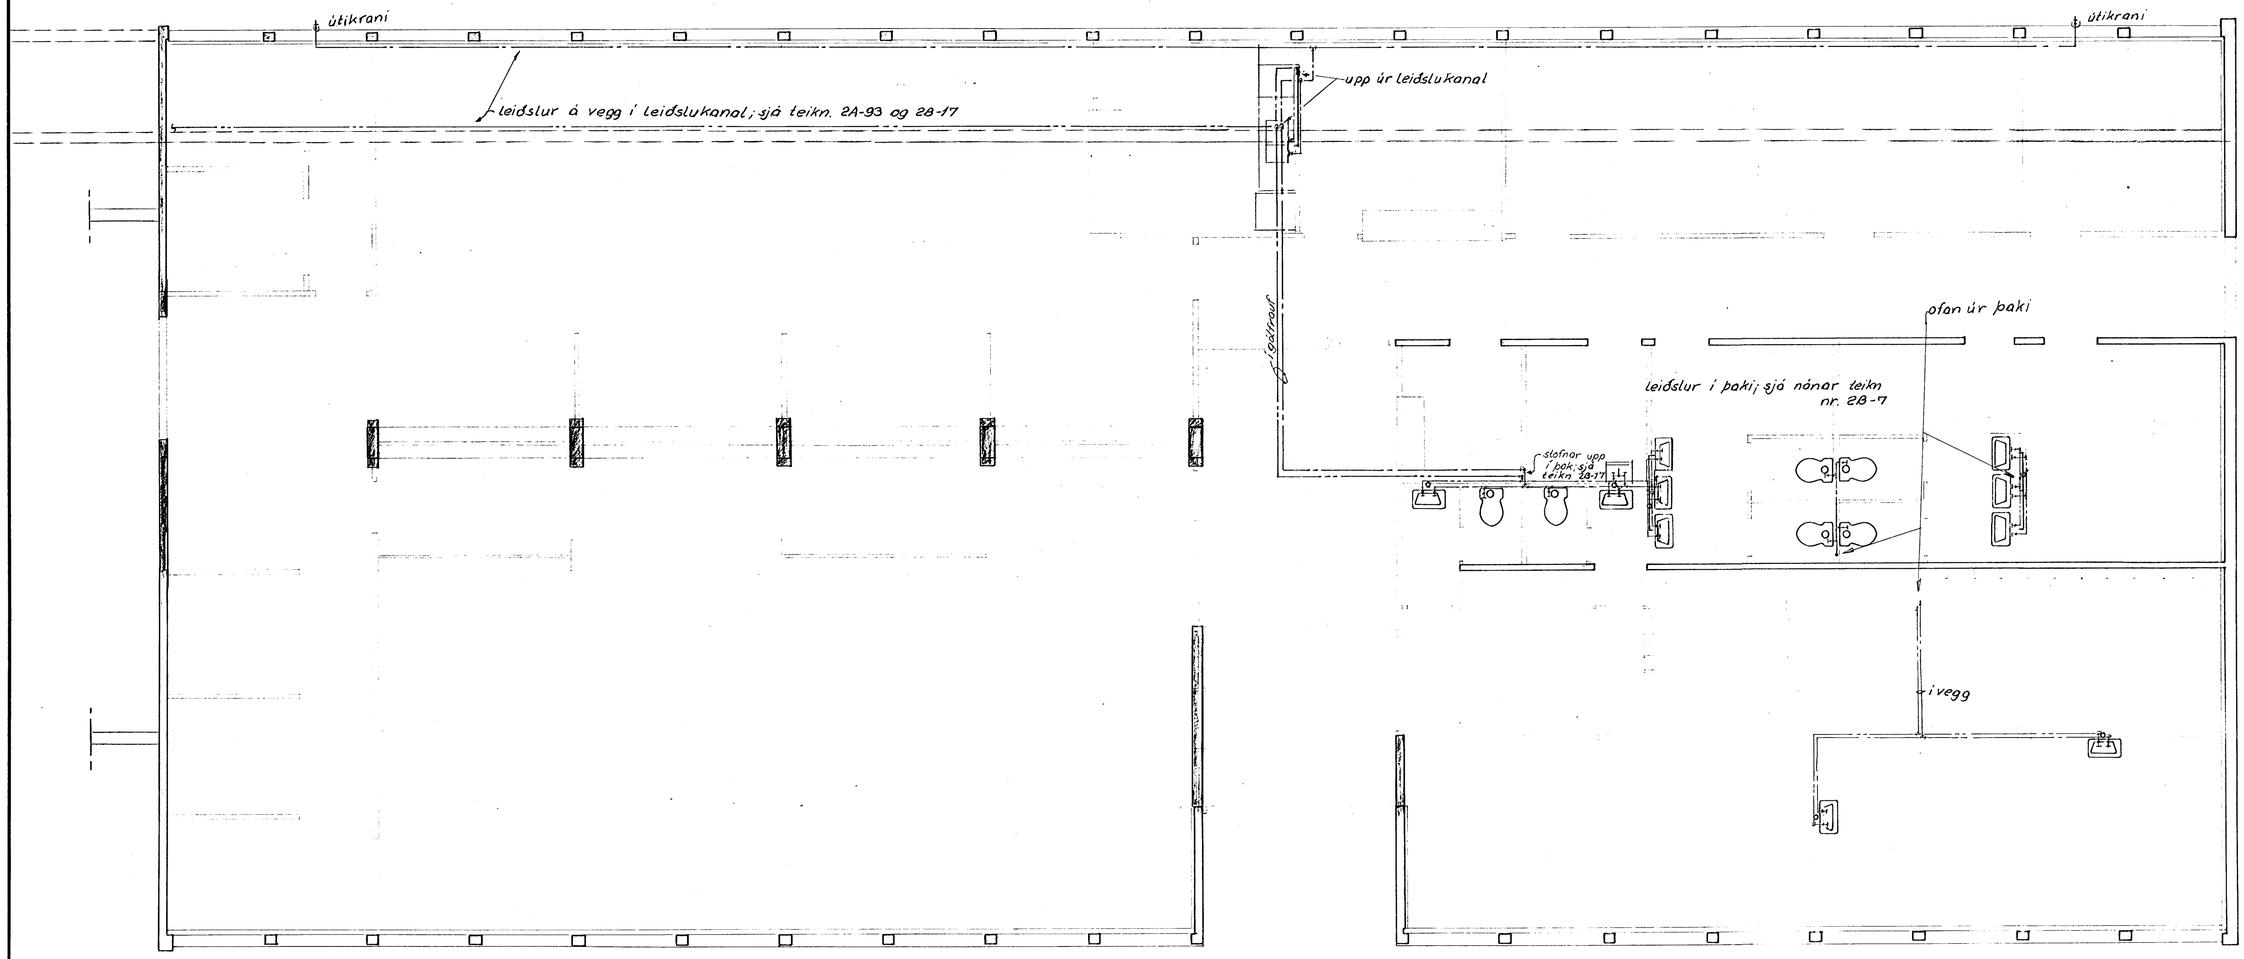

Fj.	Heiti	Hl.nr.	Teikn. nr.	Efni	Aths.

Breyting	Dags.	Leiðrétting	Dags.	Leiðrétting

VERKFRÆÐISTOFA
GUÐMUNDAR & KRISTJÁNS
Laufásvegi 19 Sími 14425

Mkv. 1:50

Verkf.	6.71.	B.Gö.
Teikn.		
Yfirf.		
Samþ.		

NORÐURBÆJARSKÓLI

Grunnmynd
Hreinlætislagnir ofan plötu

Dagbók nr.
TEIKNING NR.
2A-86
Verk nr. blað 2 af 13