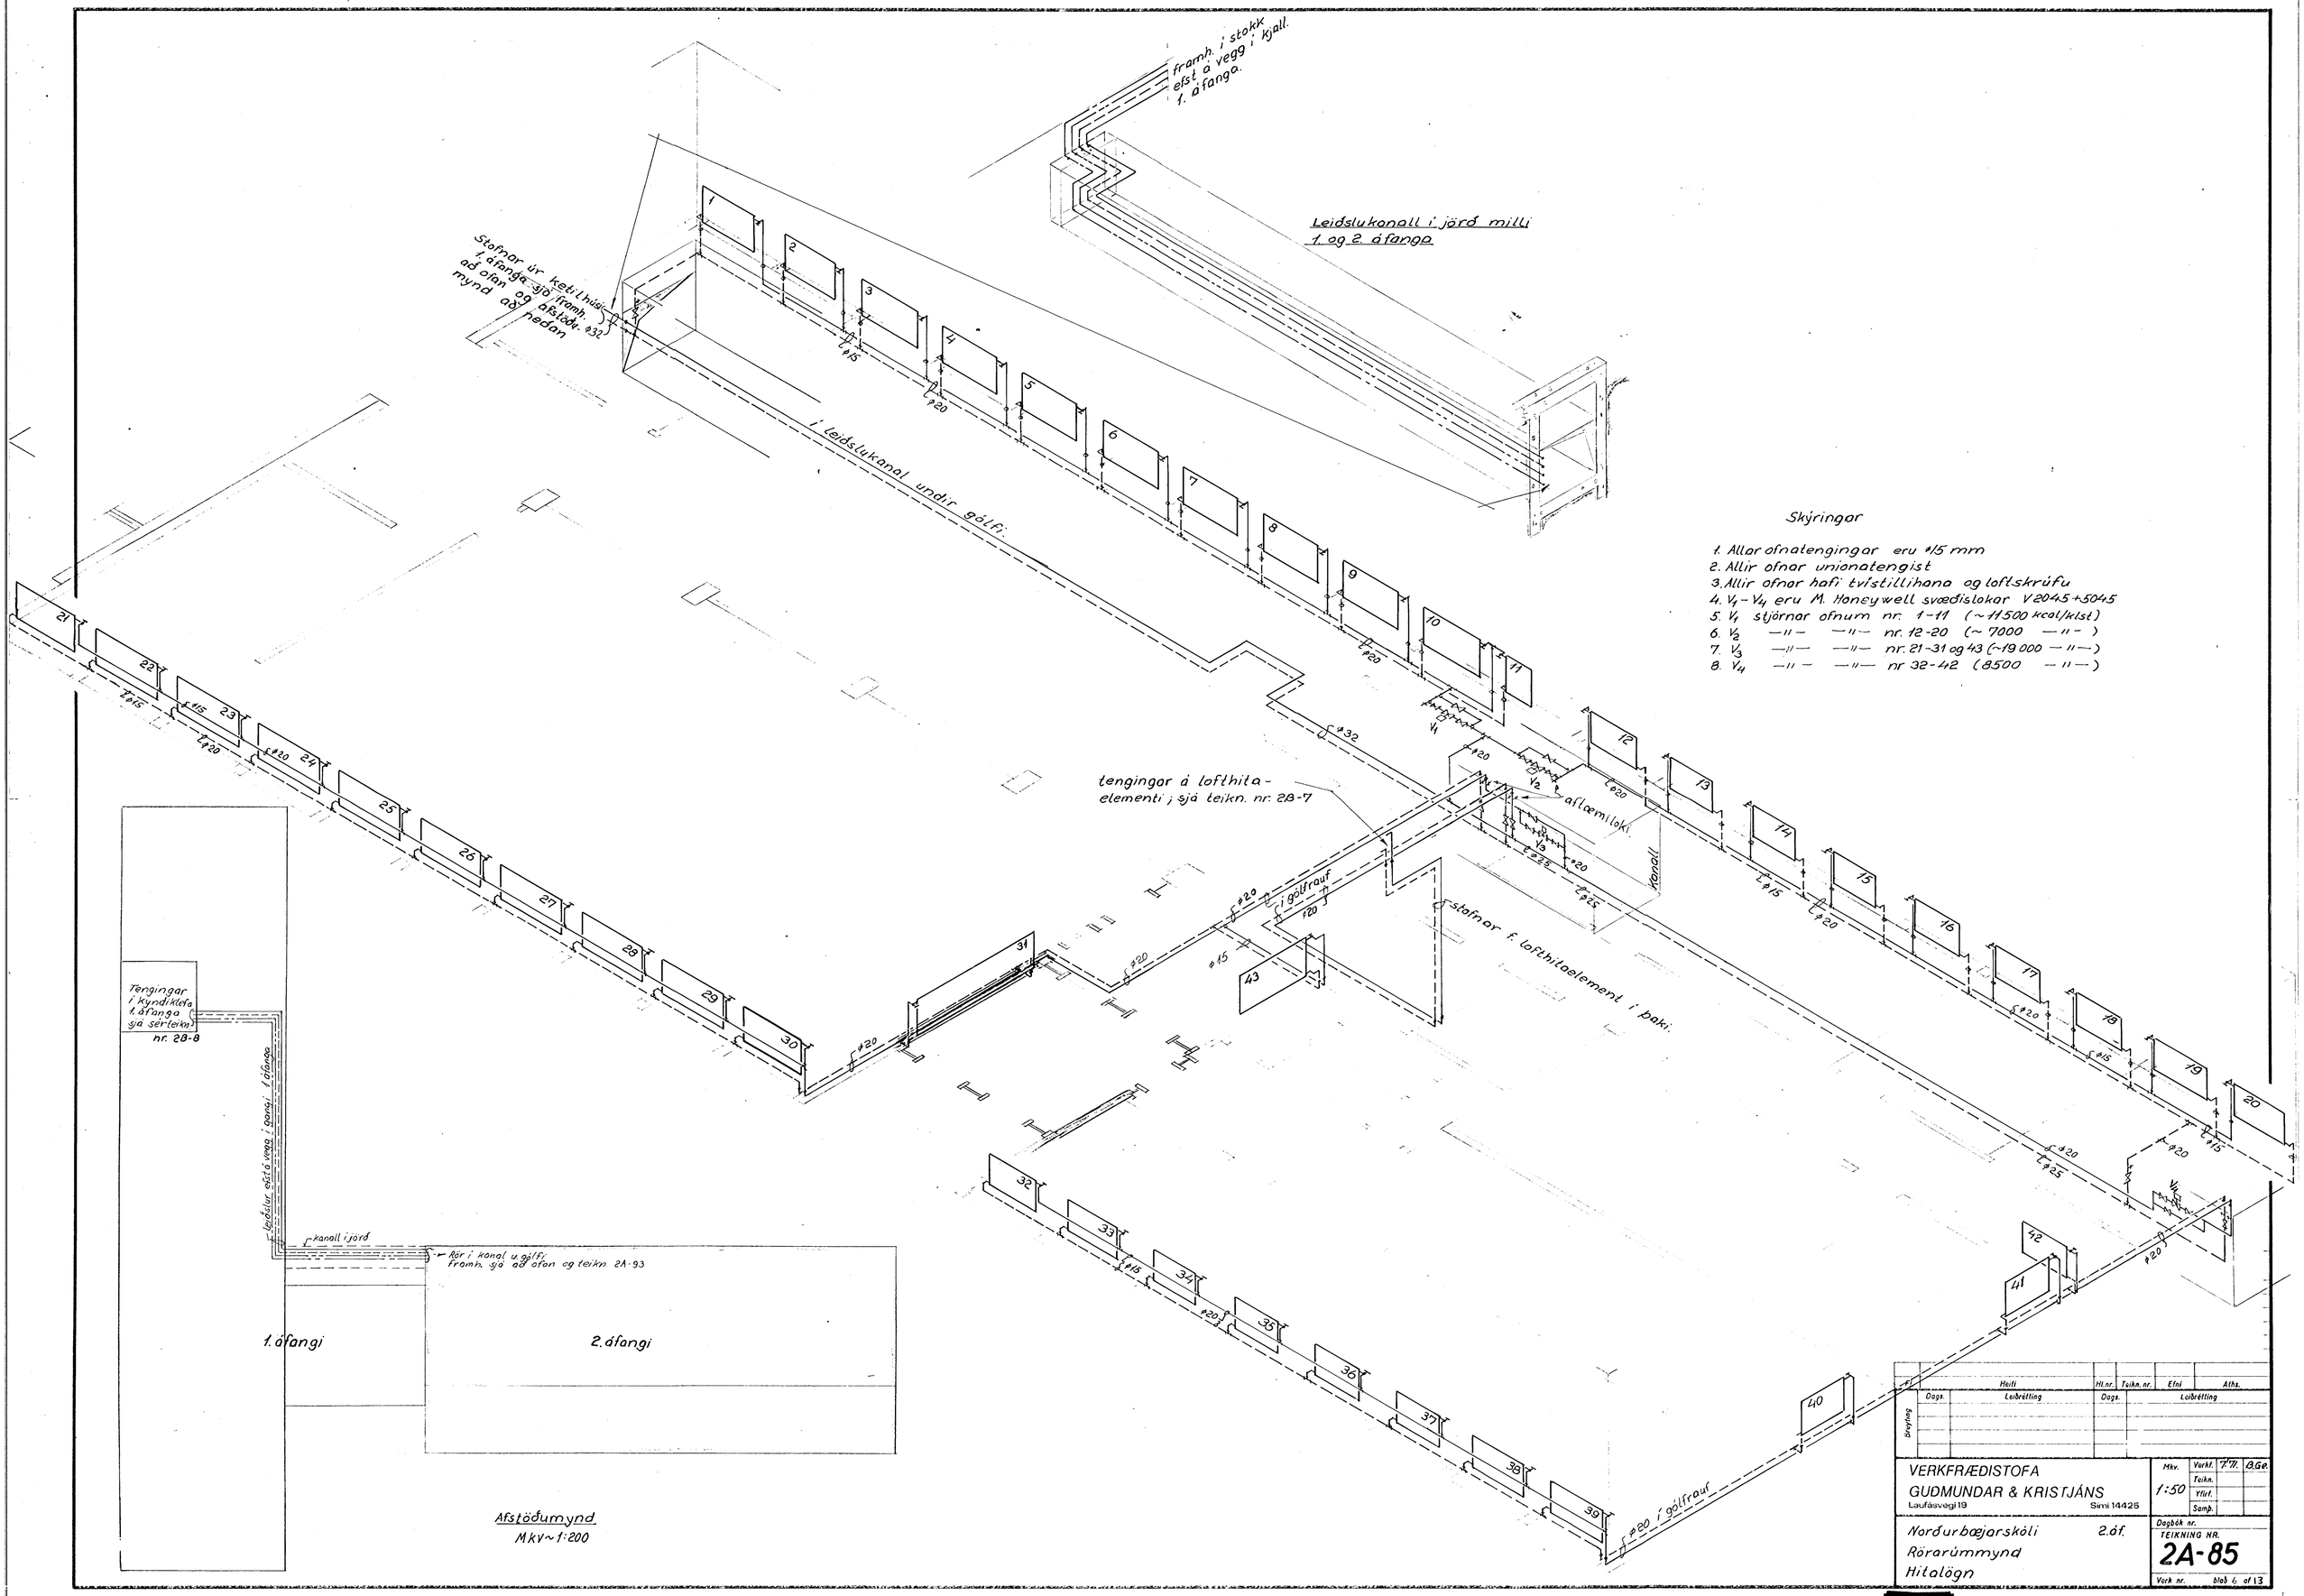

Skýringar

1. Allar ofnatengingar eru ⌀15 mm
2. Allir ofnar unionatengist
3. Allir ofnar hafi tvístillihana og loftskrúfu
4. V_1 – V_4 eru M. Honeywell svæðislokar V2045+5045
5. V_1 stjörnar ofnum nr. 1–11 (~11500 kcal/klst)
6. V_2 —"— —"— nr. 12–20 (~7000 —"—)
7. V_3 —"— —"— nr. 21–31 og 43 (~19 000 —"—)
8. V_4 —"— —"— nr. 32–42 (8500 —"—)

Breyting	Heiti	Hl.nr.	Teikn.nr.	Efni	Aths.
Dags.	Leiðrétting	Dags.	Leiðrétting		

VERKFRÆÐISTOFA
GUÐMUNDAR & KRISTJÁNS
Laufásvegi 19 Sími 14425

Mkv. 1:50 | Verkf. T.Tl. | B.Ge. | Teikn. | Yfirf. | Samþ.

Norðurbæjarskóli 2.áf.
Rörarúmmynd
Hitalögn

Dagbók nr.
TEIKNING NR. 2A-85
Verk nr. blað 6 af 13