


Hæð að eða punkt-
söð á við ramma

Efnisþykkt sama
og í leiðslu

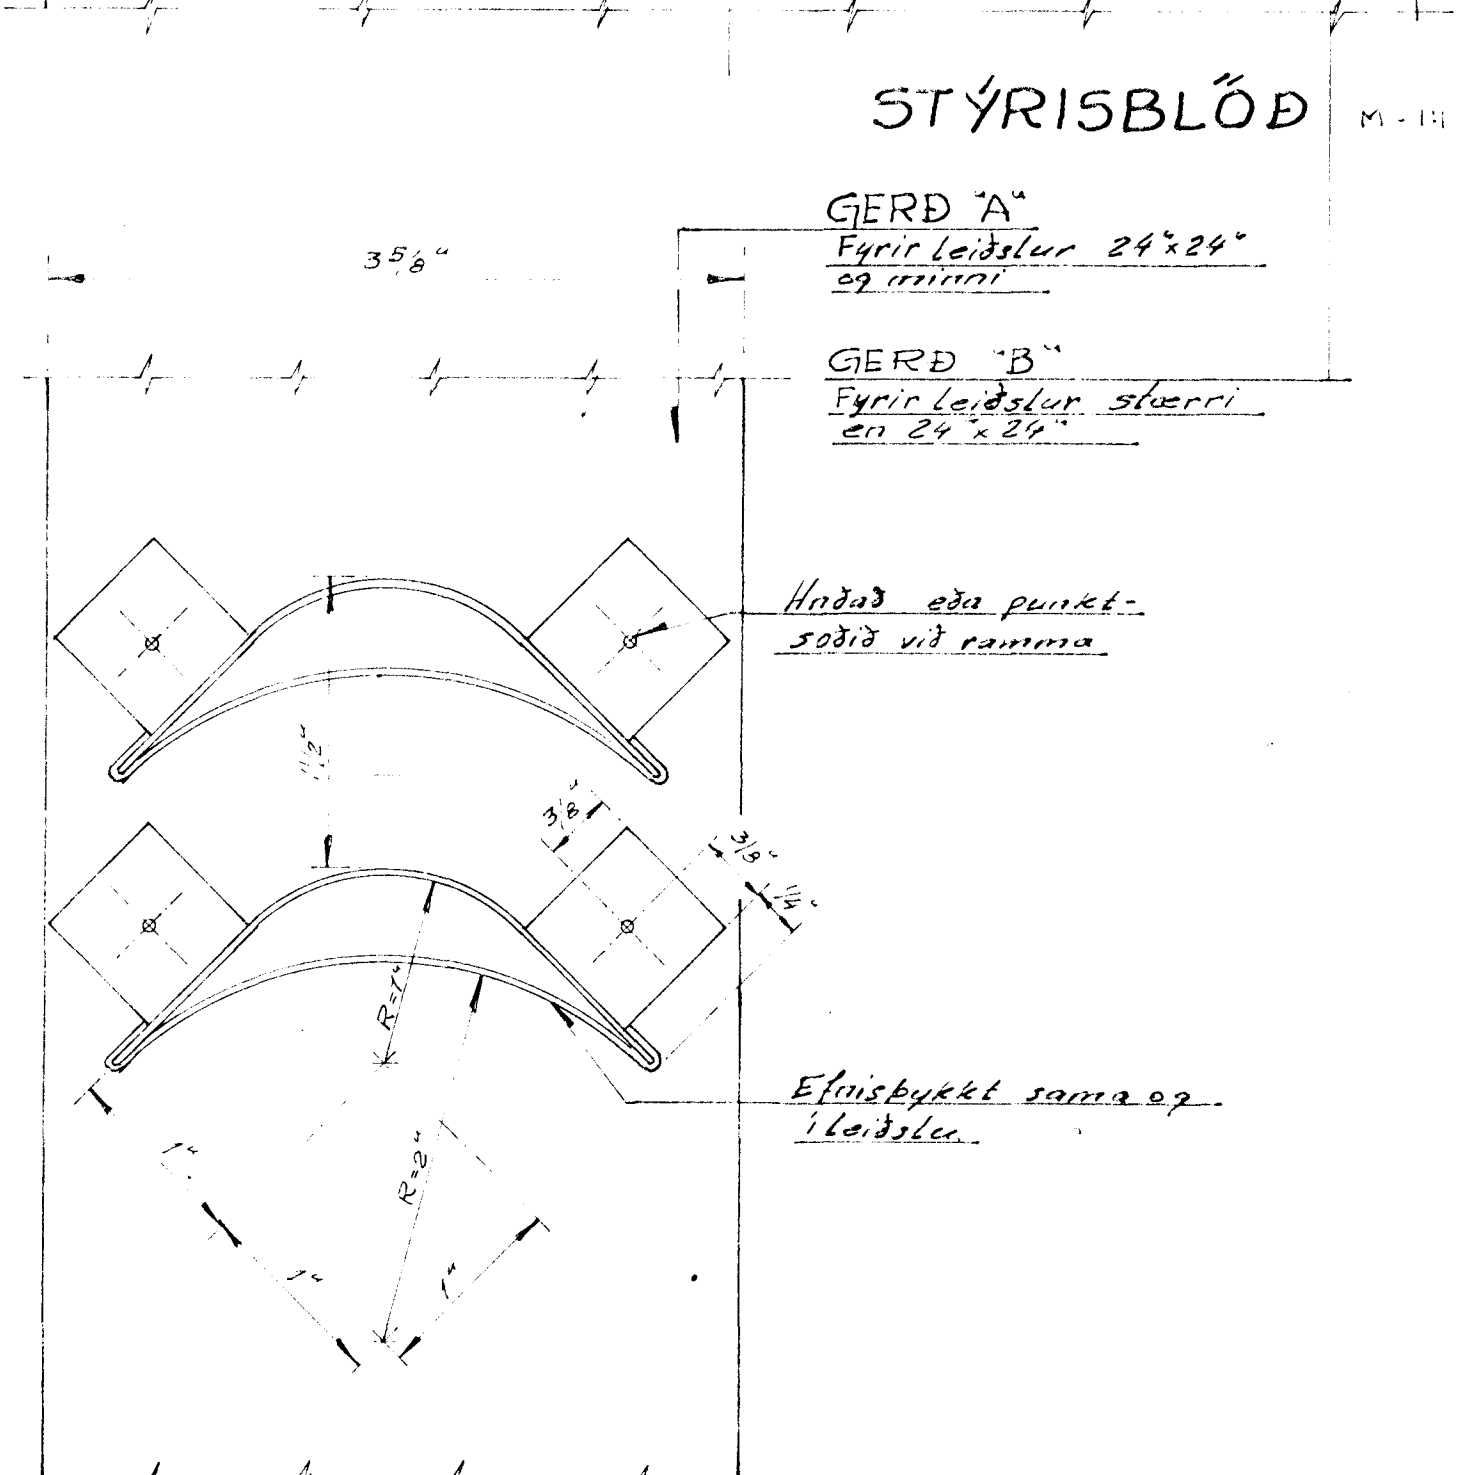


STÝRISBLÖÐ M-11

GERÐ "A"
Fyrir leiðslur 24"x24"
og innvi

GERÐ "B"
Fyrir leiðslur stærri
en 24"x24"

Hæð að eða punkt-
söð á við ramma

Efnisþykkt sama og
í leiðslu

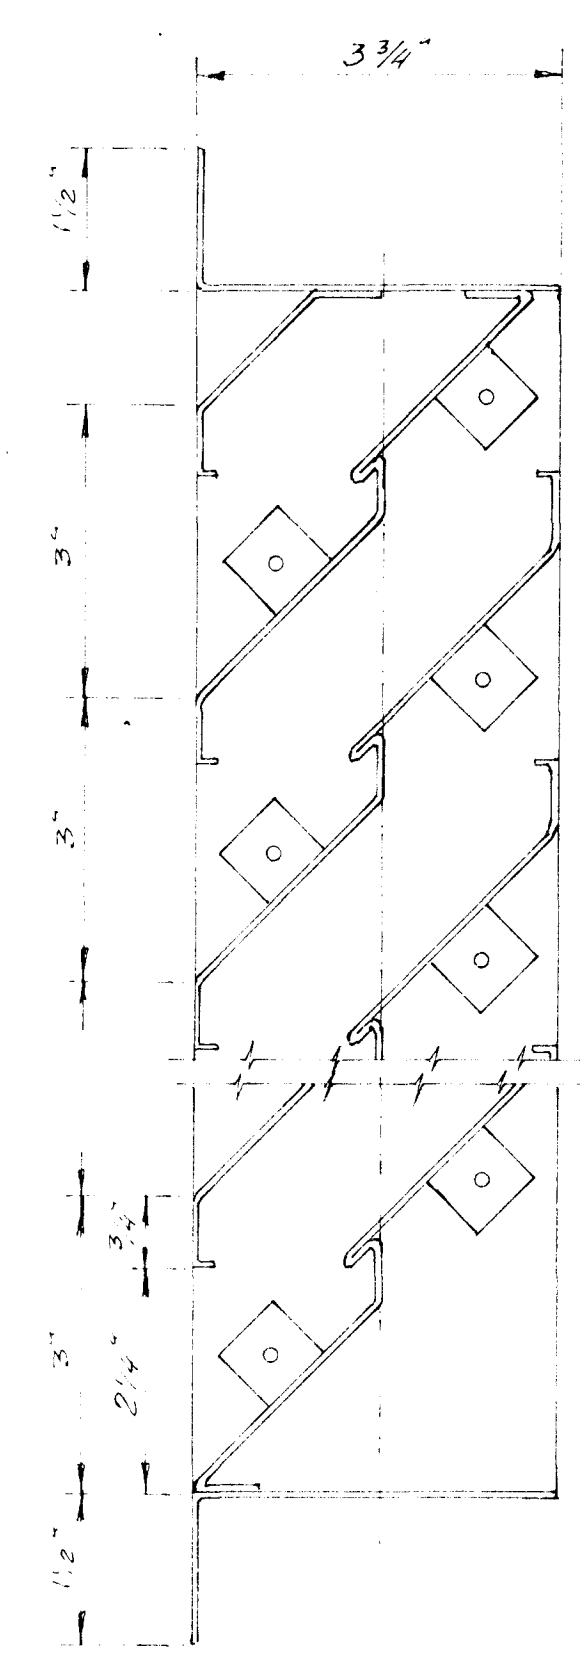

REGNÞÉTT ÚTLOFTSRIST.
M-12

LOFTLEIÐSLUR							
EFNISÞYKKIR US. STD. KERN. (4-8)	US. STD. MILLI- KERFI (1-1 1/2)	EFNIS- US. STD. LAGER- KERFI (1/8-1/2)	LEIÐSLU- STÆRÐ (TOMMUR)	SAMSKENTI		STYRKINGAR	
				GERÐ	MILLI- BIL (FT.)	GERÐ	MILLI- BIL (FT.)
22	2 1/2	26	12-12	A, B, 1"-C, F	8		
27	2 1/2	24	13-18	A, B, 1"-C, F	8		
			19-30	A, 1"-C, F A, 1"-C, F	4 8	L-1" x 1" x 1/8" MITT MILLI SAMSK.	8
19	3 1/2	22	31-42	1"-C, 1"-D 1"-C, 1"-D 1"-G	4 8 4	L-1" x 1" x 1/8" MITT MILLI SAMSK.	8
			43-54	1 1/2"-C, 1 1/2"-D 1 1/2"-C, 1 1/2"-D	4 8	L-1 1/2" x 1 1/2" x 1/8" MITT MILLI SAMSK.	8
16	1 1/2	20	55-60	1 1/2"-G	3		
			61-84	1 1/2"-C, 1 1/2"-D 1 1/2"-C, 1 1/2"-D 1 1/2"-G	4 8 3	L-1 1/2" x 1 1/2" x 1/8" MITT MILLI SAMSK. L-1 1/2" x 1 1/2" x 1/8" MITT MILLI SAMSK.	4 2
15	1 1/2	18	85-96	1 1/2"-C, 1 1/2"-D E-1 1/2" x 1 1/2" x 1/8" 1 1/2"-C, 1 1/2"-D E-1 1/2" x 1 1/2" x 1/8"	4 4 8 8	L-1 1/2" x 1 1/2" x 1/8" A SAMSK. L-1 1/2" x 1 1/2" x 1/8" A OG MILLI SAMSK. L-1 1/2" x 1 1/2" x 1/8" MITT MILLI SAMSK.	4 2 2
			96 \leq l	1 1/2"-C, 1 1/2"-D E-2" x 2" x 1/4" 1 1/2"-C, 1 1/2"-D E-2" x 2" x 1/4" 1 1/2"-G	4 4 8 8 2	L-2" x 2" x 1/4" A SAMSK. L-2" x 2" x 1/4" A OG MILLI SAMSK. L-2" x 2" x 1/4" MITT MILLI SAMSK. L-2" x 2" x 1/4" A OG MILLI SAMSK.	4 2 2 2

EFNISÞYKKIR Í FITTINGASTYKKJUM SKAL VERA EINU NÚMÉRI ÞYKKAKI EN Í LEIÐSLU

ÞVERSAMSETNINGAR



Fj.	Heiti	Fj.nr.	Teikn.nr.	Efni	Ath.
Dags.	Leiðrétting	Dags.	Leiðrétting		
Örygling					
VERKFRÆÐISTOFA GUÐMUNDAR & KRISTJANS Laufásveg 19 Sími 14425					
Harðurbæjarskóli, Hafnarfirði Efnisþykktir og samsetningar Loftvæstikerfi.					
				Mkr.	Verkt. g. l. skf.
				Teikn.	
				Próf.	
				Samþ.	
				Dagbók nr.	TEIKNING NR.
				R-16	
				Verk nr.	bl. 13 af 13