


SIGRÍÐUR MAGNÚSDÓTTIR ARK.FAÍ MNAL  
HANS-OLAV ANDERSEN ARK.FAÍ MNAL

Teiknistofan Tröð ehf  
Laugavegi 28,  
IS-101 Reykjavík  
Sími: 562 8255 Fax: 562 8253  
teiknistofantr@simnet.is

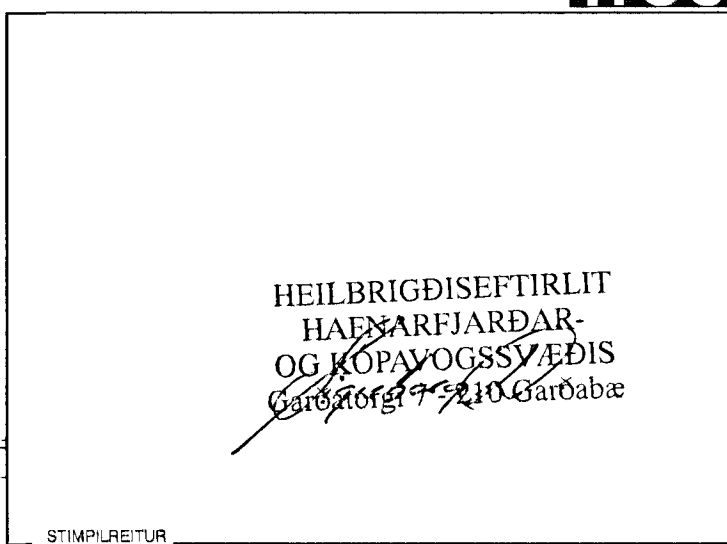


**INNRETTING VIÐ UPPVASK:**  
Stálborð með innfeldum vaski.  
h=900mm, l=1830mm, d=625mm, aðlagast uppvottavél.  
Hilla undir borði, 150mm frá gólf.  
Stálborð undir uppvottavél.  
h=600mm, l=600mm, d=625mm, aðlagast uppvottavél.  
Hilla undir borði, 150mm frá gólf.

**INNRETTING U. AEGREIÐSLULÓGU:**  
h=900mm m. borðplötu (sökkull 150mm), borðplata 30mm, d=625mm.  
3x600mm skúffueining með 1x120mm skúffu, 1x260mm skúffu, 1x340mm skúffu.  
Hillur undir borðplötu d=600, þykkt=30, plasthúðaðar spónaplötur.

**SKÁPUR VIÐ AEGREIÐSLULÓGU:**  
1x300x2100mm skápur fyrir starfsmann eldhúss.  
1x625mm hilla fyrir kælivél sem festist með lista á skúffueiningu og í vegg.


**HILLUR Á VEGG:**  
Hillur eru 19mmx300mm plasthúðaðar spónaplötur.  
Hillustigar og vinklar

**INNRETTING UNDR GLUGGUM:**  
BORD 1  
h=900mm m. borðplötu (sökkull 150mm), borðplata 30mm, d=625mm.  
BORD 2  
h=900mm m. borðplötu (sökkull 150mm), borðplata 30mm, l=3050, d=625mm.  
3x600mm skúffueining með 1x120mm skúffu, 1x260mm skúffu, 1x340mm skúffu.  
Í borðplötu skal saga fyrir grænmetisvaski.  
Milli vinnuborða skal vera rými fyrir eldavél 600mmx600mm.  
Fyrir ofan vinnuborða skal festa á vegg furulímréspötu 28mmx300mm, l=5000, plötusamskeyti skulu vera bak við háfinn. Furulímréspötan skal þússuð og meðhöndluð 3 umf. með grænsápu. Háfurinn skal festur á furulímréspötuna.

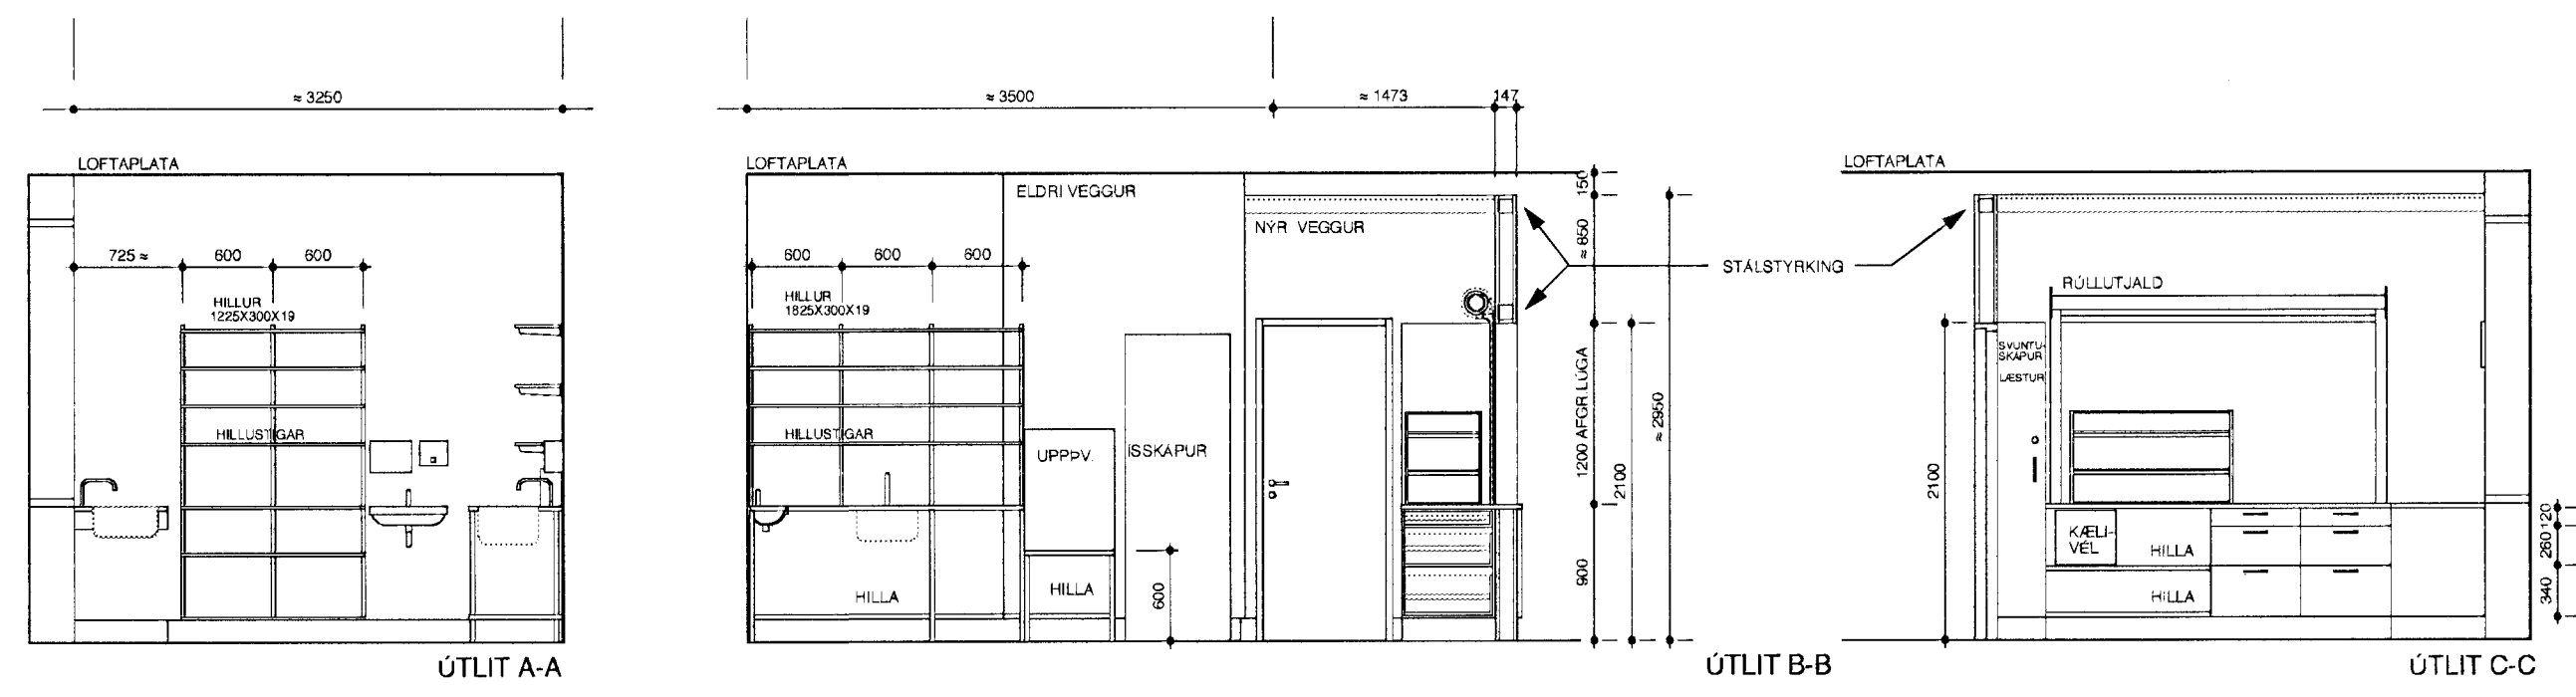

A04 BREYTT ELDHÚS	22.06.00	SM
A03 VINNUHERB. KENNARA	08.08.00	SM
A02 BREYTT ELDHÚS	28.04.00	SM
A01 ÚTBÆTTEIKNING	11.04.00	SM
A00 NYR TEIKNING		

BREYTING: DAGS.: SAMP.:

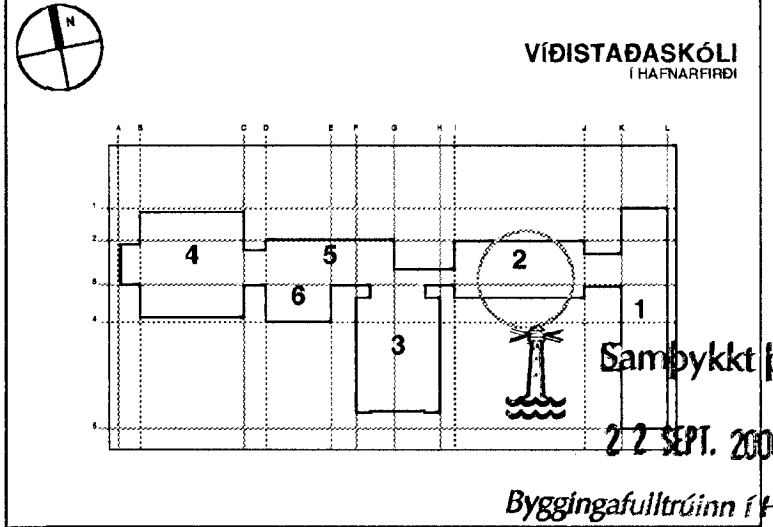

EFNI: **YFIRLITSMYND**  
**ELDHÚS Á KENNARASTOFA**  
SVÆÐI: **ÁFANGI 2**  
MÆLIKVARDI: **1:50**  
ÁFANGI: **YFIRLITSTEIKNING**  
SÍÐASTA DAGSETNING: **22.06.2000**  
TEIKNINGANÚMER: **A5412**  
BREYTING: **A04**

*Sigríður Magnúsdóttir*