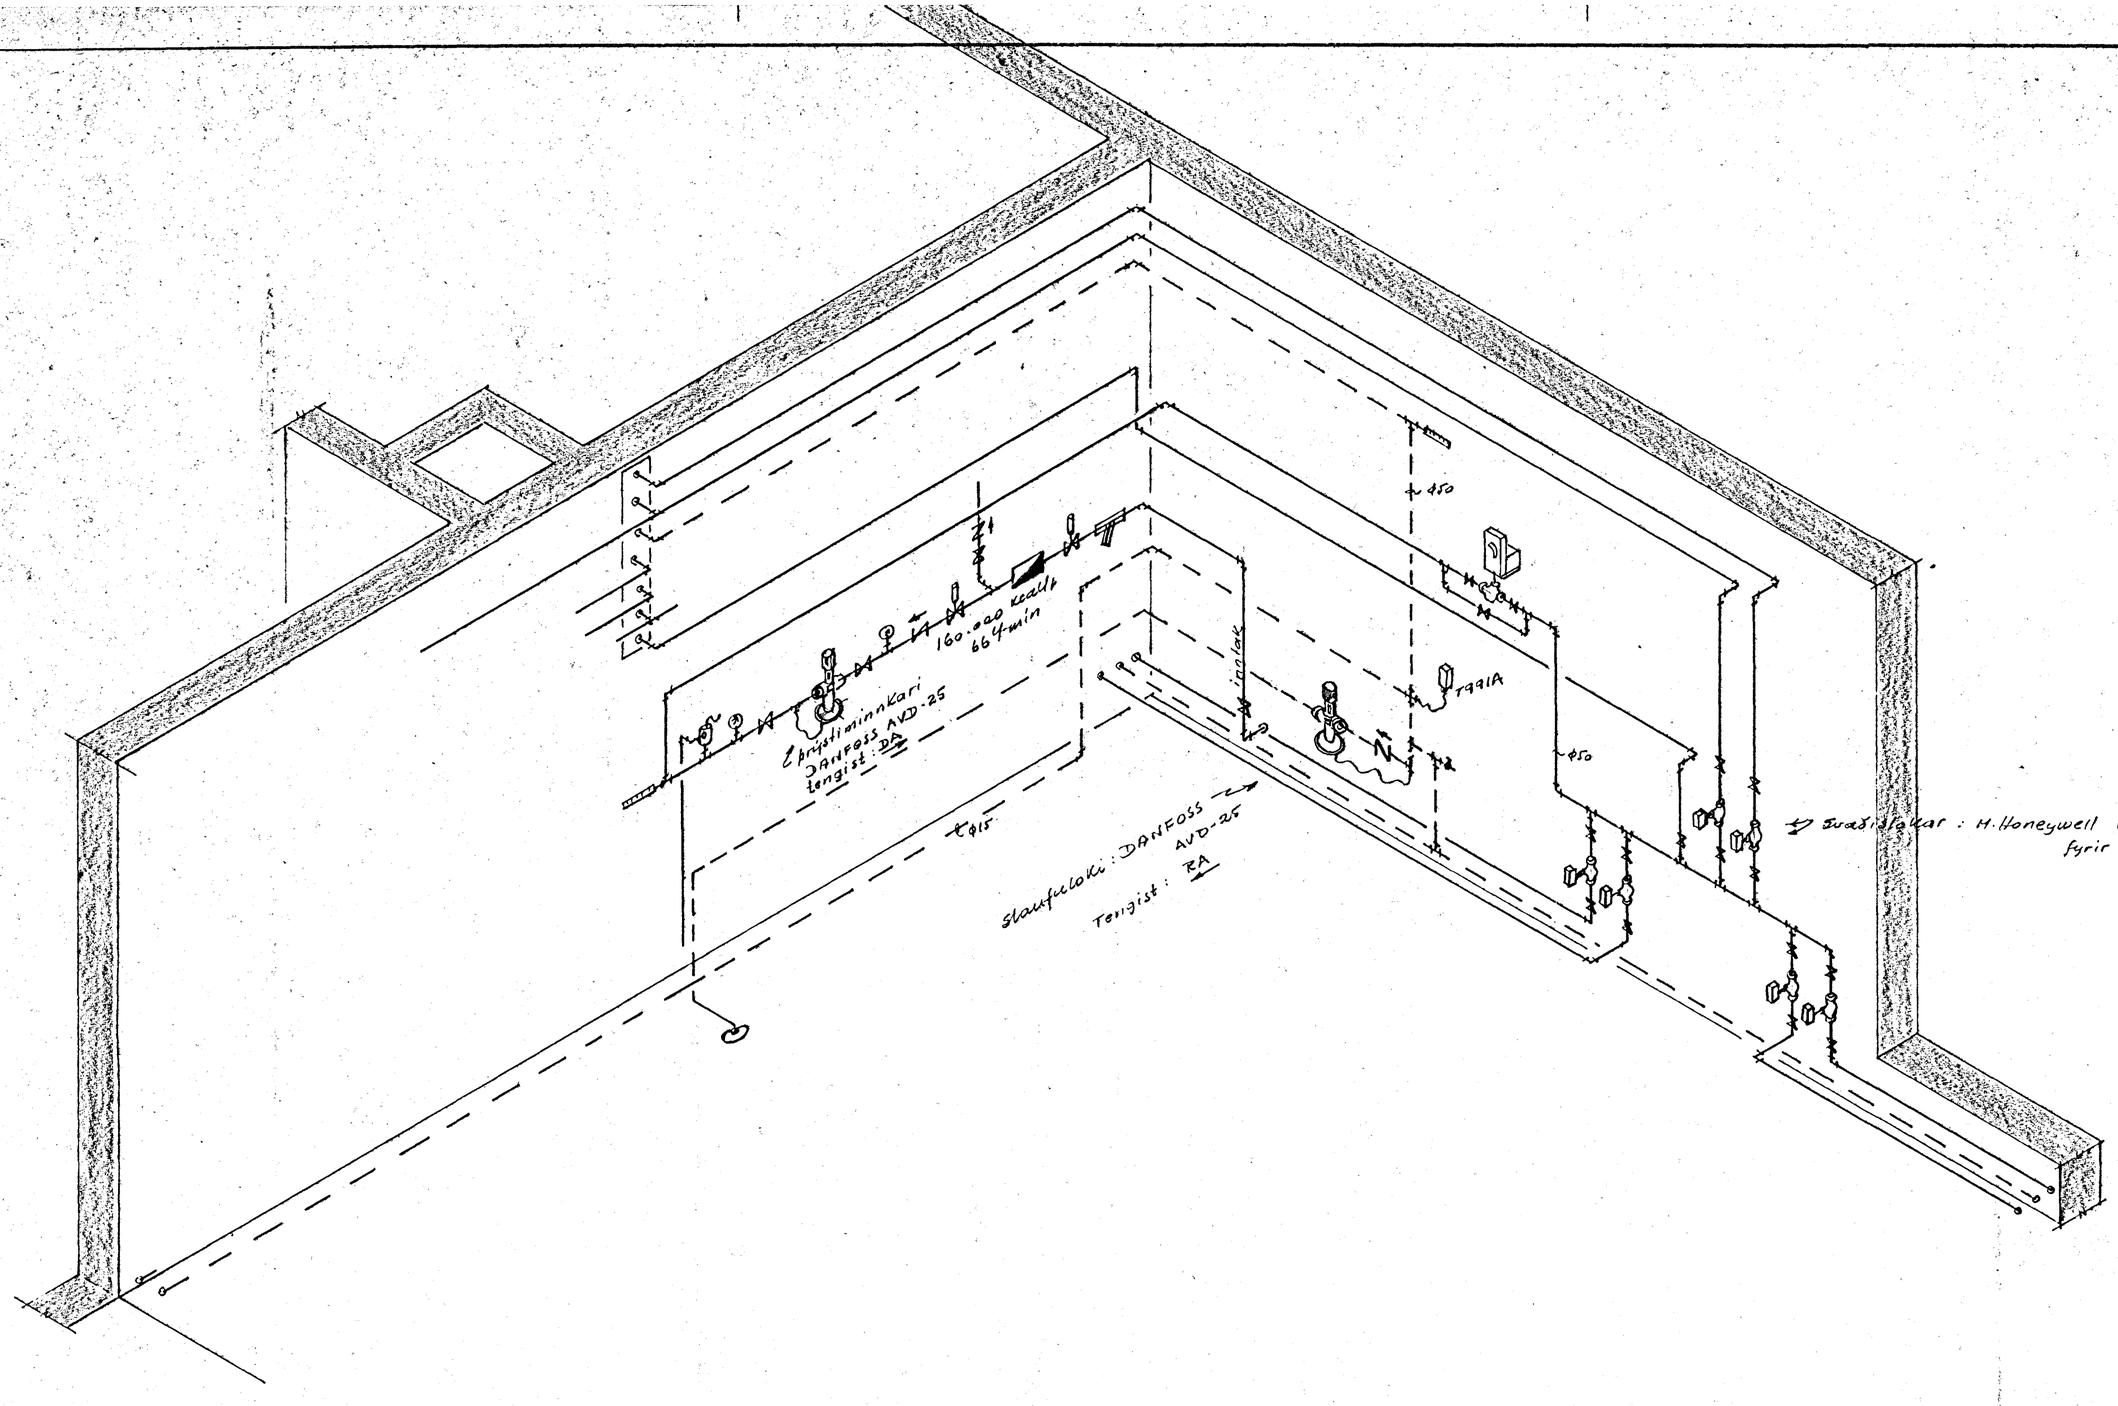

Fj.	Heiti	Hl.nr.	Teikn. nr.	Efni	Aths.

Breyting	Dags.	Leiðrétting	Dags.	Leiðrétting

VERKFRÆÐISTOFA
GUÐMUNDAR & KRISTJÁNS
Laufásvegi 19 Sími 14425

Mkv.			
1:20	Verkf.	11.75	ÞÓR
	Teikn.		
	Yfirf.		
	Samþ.		

VIÐISTAÐASKÓLI 1. áfangi
Kyndiklefi
Hitaveitutenging

Dagbók nr.
TEIKNING NR.
2N-1-54

Verk nr. blað af