


KRAFTSPERRA MKV. 1 : 20.

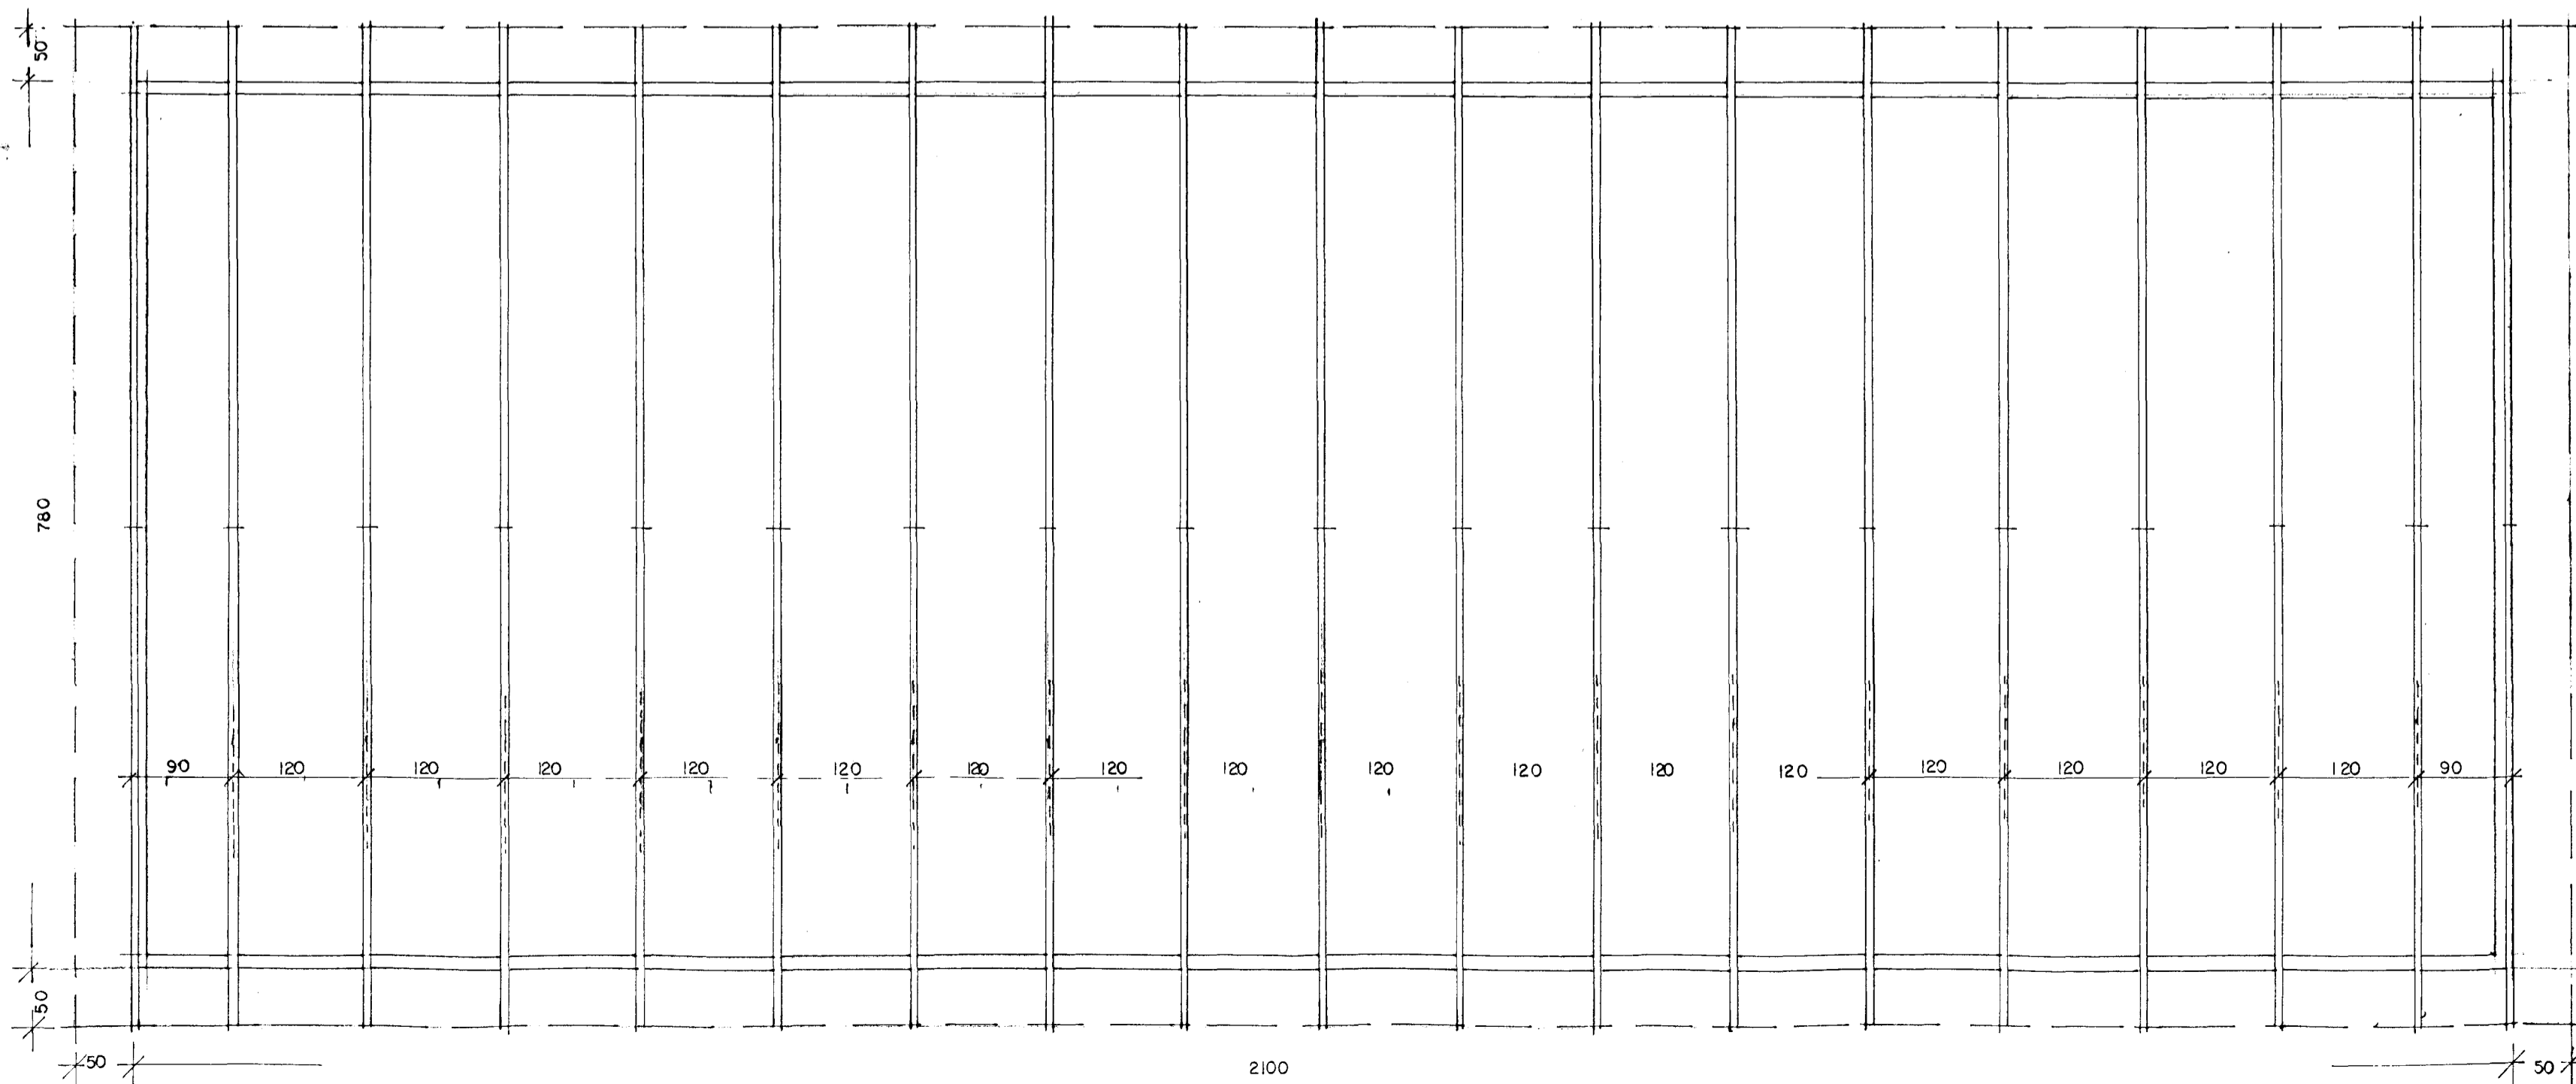

SPERRUPLAN MKV. 1 : 50.

SKÝRINGAR:

TIMBUR:

Allt timbur skal vera styrkleikaflokkað í flokki K24.

STÁL:

Allur saumur og stálfestingar skulu vera úr heitgalvaniseruðu stáli.

Þak/Þakvirki

Þakjárn. Þakjárnið skal neglt með galv. þaksaum í aðra hvernja hábáru með amk. 750 mm millibili, við þakbrún skal neglt í hverja hábáru.

Þakpappi.

Borðaklæðning. 25 * 150 mm. Borðaklæðningin skal negld með 3 stk 40/75 mm galv. Saum í hverja sperru.

Þaksperrur Kraftsperrur c/c 1200 mm (50 * 175 mm).


Sperrur festast við vegggrind með "BMF. gaffalfestingu" 1 stk pr sperruenda.

Sperrur eru settar saman með löskum úr 15 mm. rakapólum krossvið beggja vegna. Saumur 40/50 mm. BMF kamsaumur 2*8 stk. pr. laska.

Laskarnir skulu negldir fastir í rakapólið lím.

Á miðju hverju sperrubili skal negla fast 25 * 150 mm furuborði til styrkingar, borðið skal ná frá kili að veggbrún.

Til vindstífingar eru strekkt girði í á báðar þakhlíðar, girðið er fest með neglingu við sperrur.

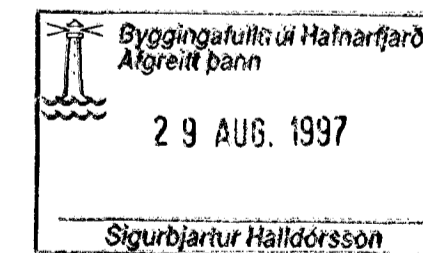

26/897
H.P.

Sigurðar Þorvarðarson byggingafræðingur bff.
Strandgötu 11 220 Hafnarfirði.
Sími 5651510. fax. 5651299.

Verk: Færanleg kennslustofa við Viðistaðaskóla Hafnarfirði.

Teikning: Sperruplan mkv. 1 : 50 / Kraftsperra mkv. 1 : 20.

Blað: 102 Dags: