
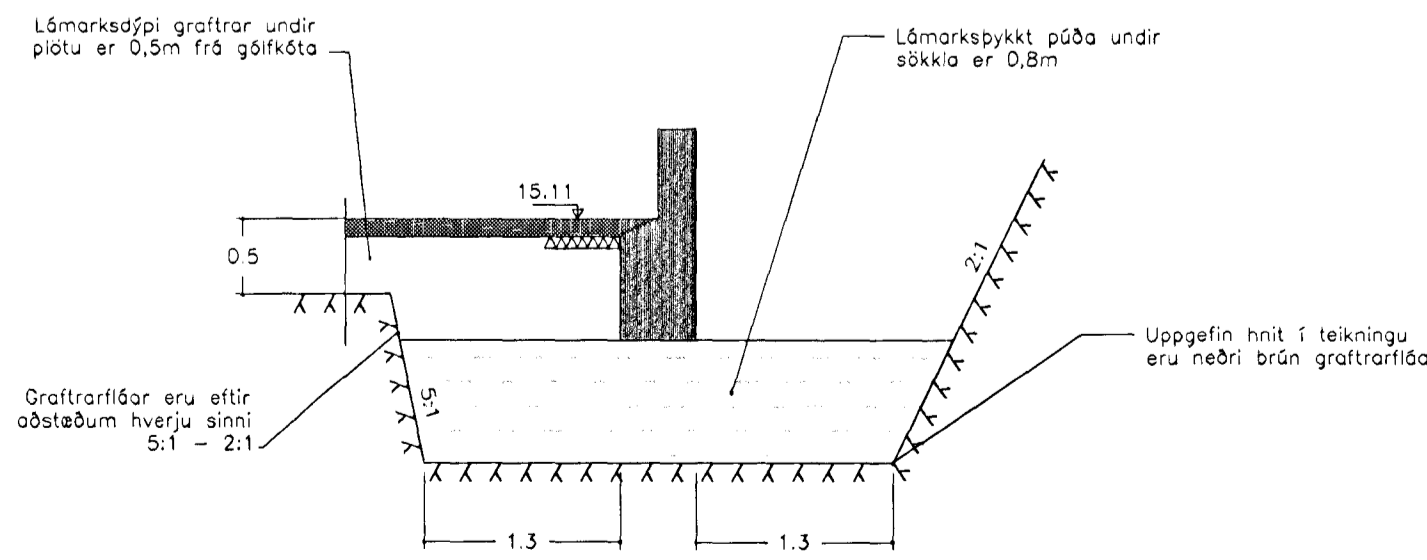



Hnitaskrá:

Num	X-hnit	Y-hnit	Num	X-hnit	Y-hnit
GR01	355723.87	400325.24	GR73	355698.24	400317.08
GR02	355665.46	400331.13	GR74	355696.96	400312.33
GR03	355693.20	400323.71	GR75	355694.85	400312.89
GR04	355690.58	400318.09	GR76	355694.05	400309.89
GR05	355684.67	400333.31	GR77	355683.55	400312.67
GR06	355686.33	400339.52	GR78	355681.85	400309.02
GR07	355698.19	400336.35	GR79	355698.36	400304.60
GR08	355696.07	400331.79	GR80	355698.67	400305.76
GR09	355693.21	400332.56	GR81	355706.61	400303.64
GR10	355692.83	400331.13	GR82	355707.10	400305.47
GR11	355692.17	400328.64	GR83	355717.29	400302.75
GR12	355695.93	400327.64	GR84	355717.60	400303.91
GR13	355696.98	400331.55	GR85	355723.31	400302.38
GR14	355699.75	400329.28	GR86	355737.25	400298.65
GR15	355703.60	400337.84	GR87	355737.97	400301.36
GR16	355707.19	400335.97	GR88	355724.03	400305.09
GR17	355705.05	400327.86	GR89	355718.62	400306.53
GR18	355709.93	400335.26	GR90	355708.14	400309.34
GR19	355719.49	400330.86	GR91	355701.02	400311.24
GR20	355721.25	400330.39	GR92	355696.26	400324.12
GR21	355719.54	400323.99	GR93	355655.56	400321.50
GR22	355707.78	400327.14	GR94	355673.90	400316.60
GR23	355746.47	400324.32	GR95	355674.59	400314.78
GR24	355742.80	400323.29	GR96	355674.46	400312.72
GR25	355728.73	400326.82	GR97	355723.40	400305.25
GR26	355728.73	400326.82	GR98	355723.89	400307.09
GR27	355728.73	400326.82	GR99	355725.52	400309.70
GR28	355728.73	400326.82	GR100	355729.00	400310.56
GR29	355728.73	400326.82	GR101	355729.14	400311.09
GR30	355728.73	400326.82	GR102	355706.07	400320.65
GR31	355728.73	400326.82	GR103	355706.07	400320.65
GR32	355728.73	400326.82	GR104	355706.47	400322.16
GR33	355728.73	400326.82	GR105	355696.87	400324.73
GR34	355747.81	400329.00	GR106	355696.20	400323.29
GR35	355750.12	400322.41	GR107	355691.41	400304.24
GR36	355749.08	400318.53	GR108	355699.47	400302.22
GR37	355752.37	400317.65	GR109	355696.30	400299.59
GR38	355750.51	400310.71	GR110	355695.48	400296.79
GR39	355741.43	400313.14	GR111	355689.43	400299.61
GR40	355740.68	400310.24	GR112	355679.89	400300.53
GR41	355737.28	400311.15	GR113	355728.14	400306.69
GR42	355737.53	400312.11	GR114	355692.90	400294.48
GR43	355731.56	400313.71	GR115	355691.77	400289.87
GR44	355731.31	400312.74	GR116	355693.51	400289.40
GR45	355727.93	400313.65	GR117	355679.16	400297.79
GR46	355728.70	400316.55	GR118	355680.87	400296.99
GR47	355709.46	400321.69	GR119	355680.61	400296.45
GR48	355708.25	400317.17	GR120	355683.73	400295.07
GR49	355697.20	400320.13	GR121	355681.23	400289.40
GR50	355694.92	400315.21	GR122	355684.13	400288.05
GR51	355692.91	400315.80	GR123	355687.23	400287.22
GR52	355692.12	400314.53	GR124	355686.80	400285.62
GR53	355660.29	400323.04	GR125	355688.26	400284.30
GR54	355663.44	400334.83	GR126	355691.88	400283.33
GR55	355680.83	400330.18	GR127	355671.57	400289.70
GR56	355694.31	400343.22	GR128	355672.46	400293.02
GR57	355699.70	400339.10	GR129	355668.25	400290.58
GR58	355701.76	400343.53	GR130	355668.74	400292.41
GR59	355705.35	400341.86	GR131	355660.79	400294.34
GR60	355704.86	400340.82	GR132	355660.07	400291.84
GR61	355704.86	400333.77	GR133	355666.33	400290.16
GR62	355752.57	400324.97	GR134	355731.36	400271.43
GR63	355762.23	400322.38	GR135	355730.15	400266.88
GR64	355756.52	400301.03	GR136	355733.34	400266.03
GR65	355742.36	400304.82	GR137	355734.56	400270.57
GR66	355743.83	400310.30			
GR67	355746.83	400309.50			
GR68	355746.11	400306.82			
GR69	355754.32	400304.62			
GR70	355758.48	400320.18			
GR71	355751.78	400321.97			
GR72	355702.29	400316.00			

GRUNNMYND 1:200

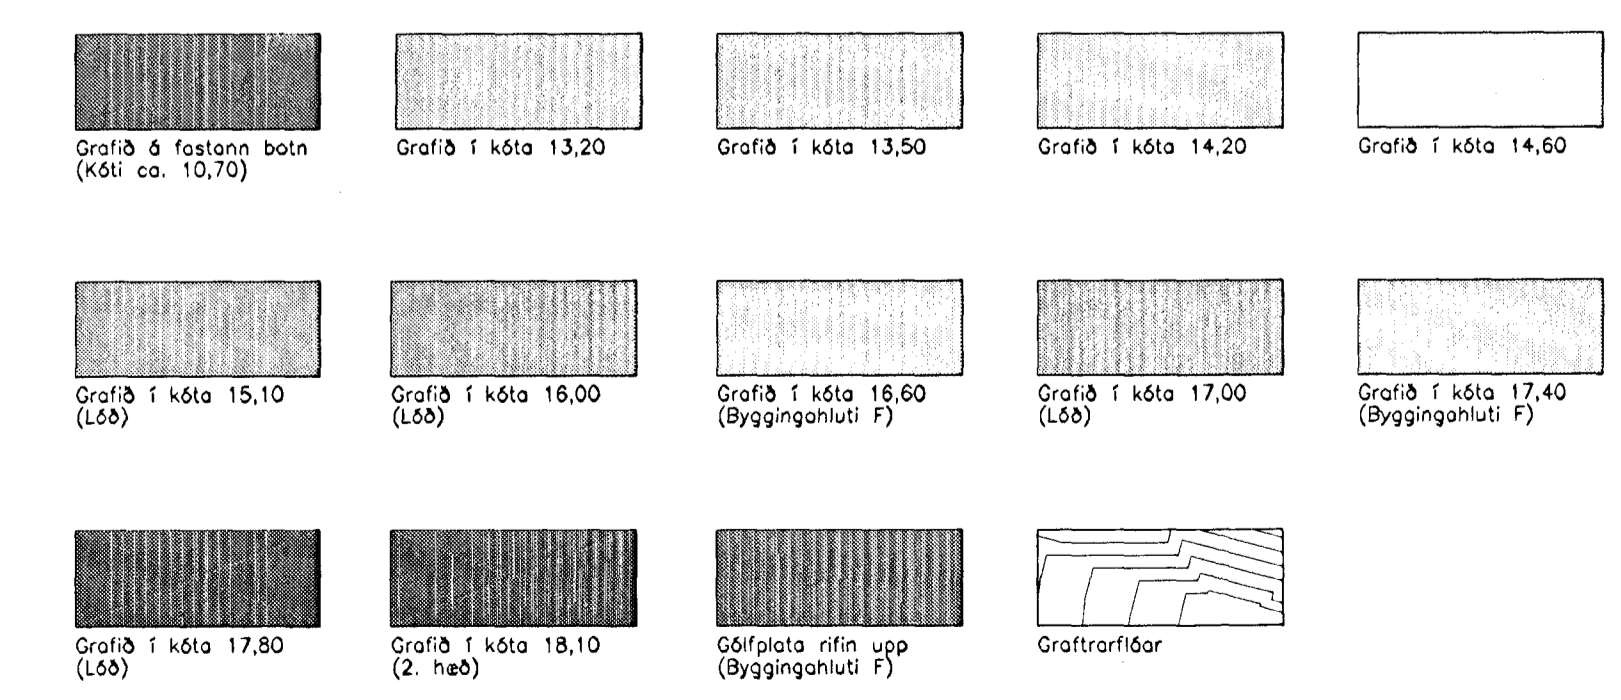

SNID 1:50

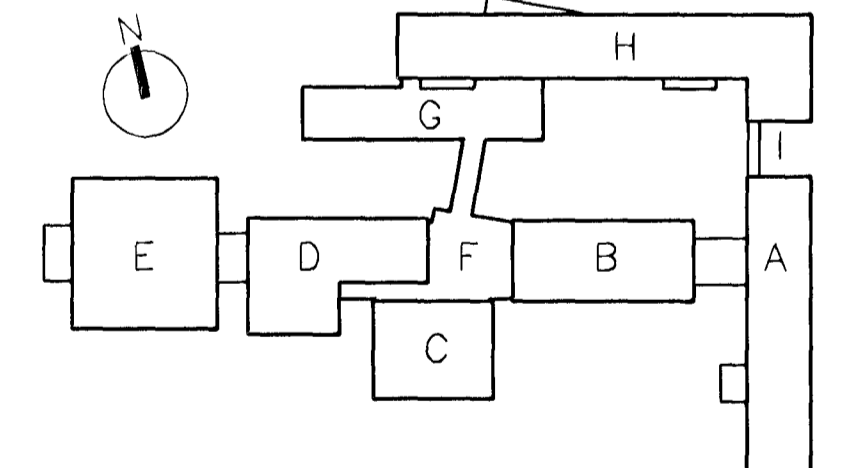

VINNUTEIKNING

04 JUN 2003

FASTEIGNAFÉLAG HAFNARFJARÐAR

BATTERIÐ

Adalhönnuður Sigurður Einarsson  
Símanúmer: 110597-2789  
Sími: 11045-2789

Byggingaútlit frá Hafnarfjarðar Afgreitt þann 03 JULI 2003 VG

ÚTG. DAGS.	BREYTING:	HANNAÐ	SAMP.
HRAUNTUNGA 7, VÍDISTADASKÓLI VIBYGGING		JARDVINNA GRAFTARPLAN - GRUNNMYND	
VSB VERMÆÐISSTÓRA		Ártun lögg. hánnuða:	
Björn Guðafsson, Kt.180550-4889		Björn Guðafsson, Kt.180550-4889	
Hannað: BG/ÚK		Teiknað: ÚK	
Máti: 1:200/1:50		Yfirfarað:	
Dags: 14.03.2003		Nr: 02830-J01	

BEGRUNNAN 20x220 HAFNARFJARÐAR  
Símanúmer: www.vsb.is • Netfang: vsb@vsb.is  
Sími: 585-8600 Fsk: 585-8610 Kt: 710796-2899