SNIÐ A 1:20 B05

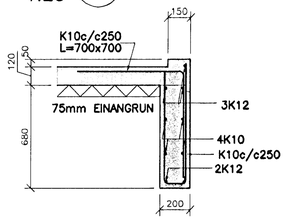

SNIÐ B 1:20 B05

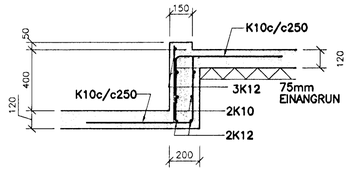

SNIÐ C 1:20 B05

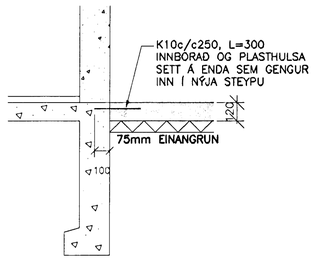

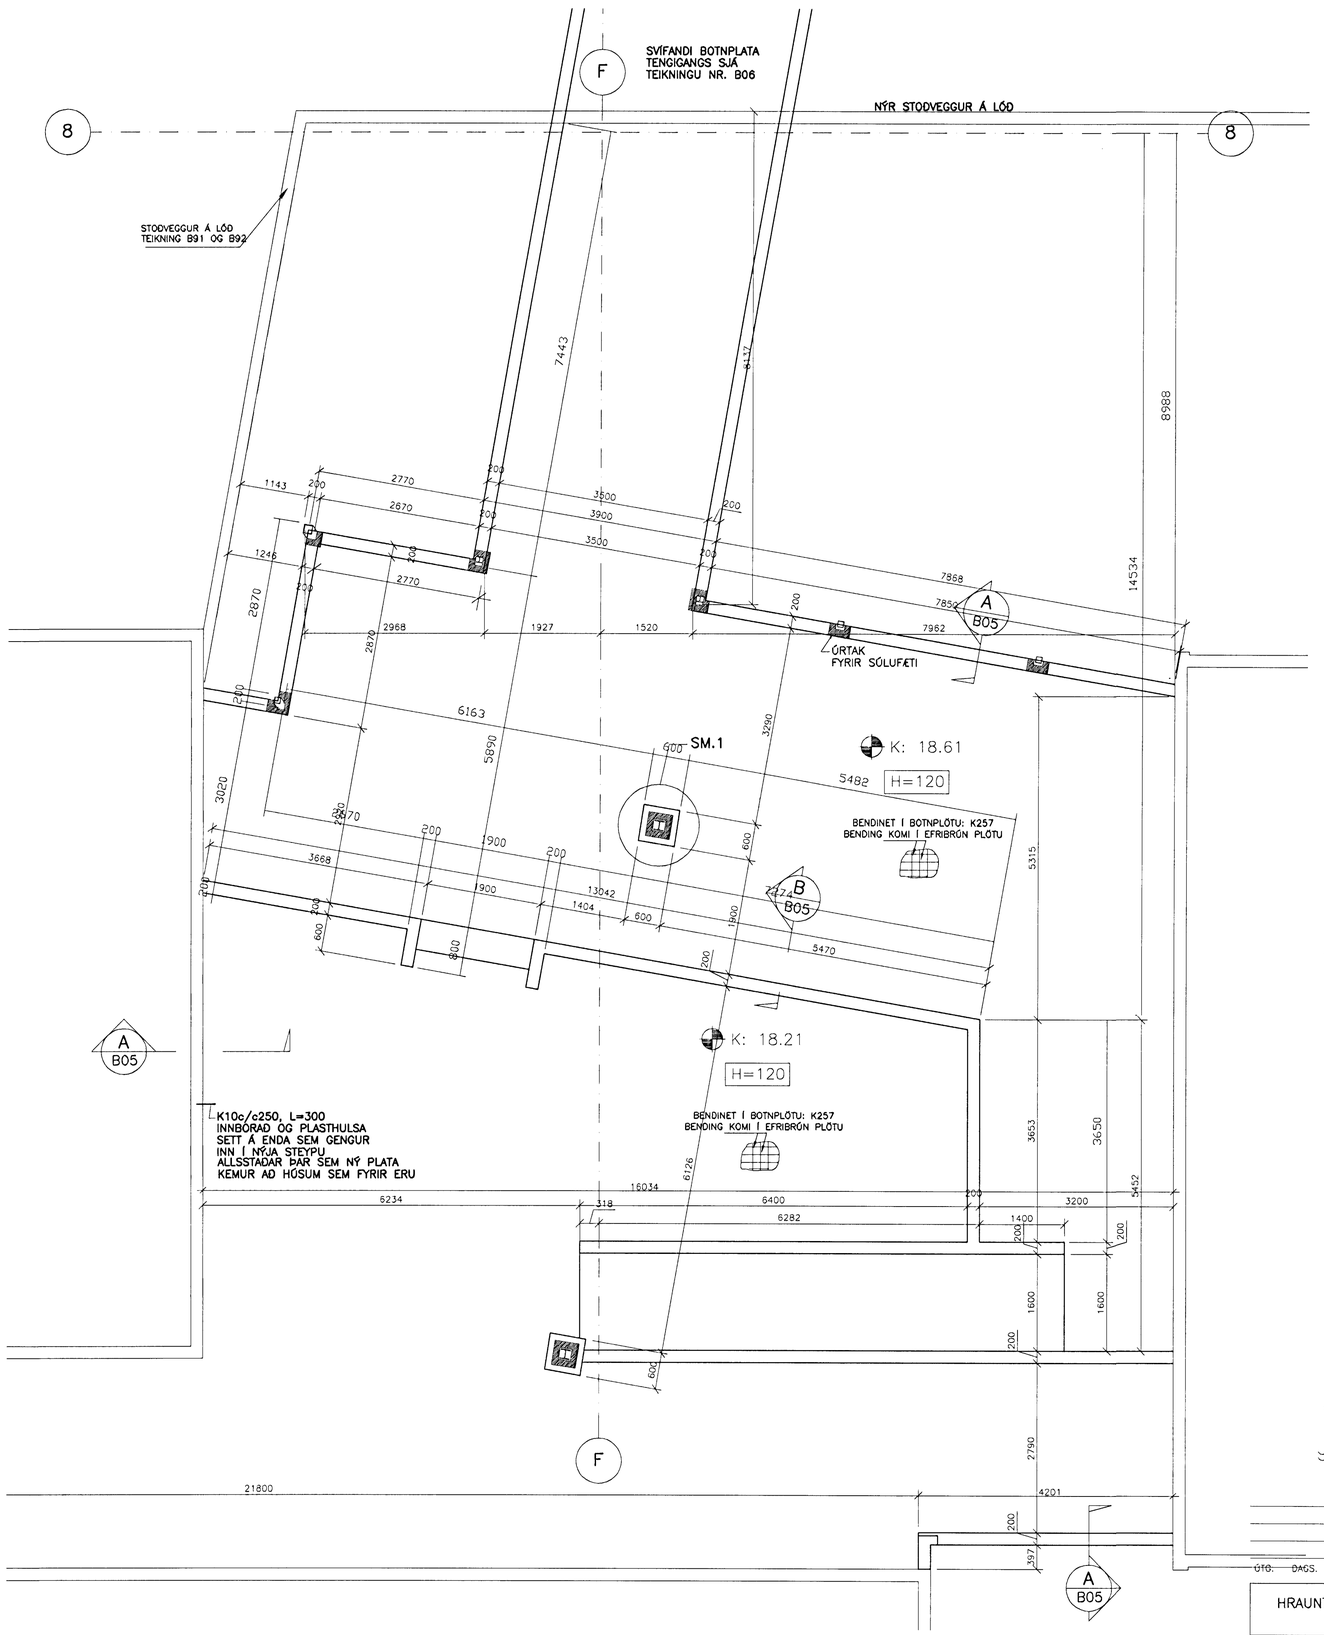

SM. 1 1:20

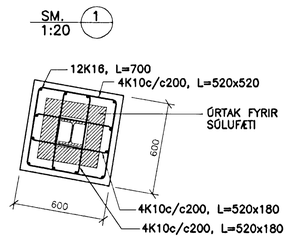

TILVÍSANIR:

ALMENNAR SKÝRINGAR	SJÁ BL. NR.	02830-B00
UNDIRSTÖÐUR YFIRLIT	SJÁ BL. NR.	02830-B01
JÁRNASKRÁ	SJÁ BL. NR.	02830-B10

BROTÞOLSFLOKKUR STEYPU C25

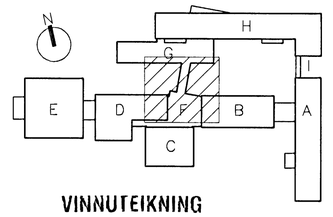

VINNUTEIKNING

04 JUN 2003

FASTEIGNAFÉLAG HAFNARFJARÐAR

Byggingafulltrúi Hafnarfjarðar
Afgreitt þann
03 JÚLÍ 2003

BATTERÍIÐ
Aðalhönnuður
Sigurður Einarsson
Kennitala 110557-2789
Kt. 110457-2789

ÚTG.	DAGS.	BREYTING:	HANNAÐ	SAMÞ.

HRAUNTUNGA 7, VÍÐISTAÐASKÓLI VIÐBYGGING	BURÐARVIRKI UNDIRSTÖÐUR – TENGIGANGS Í LÍNU F1 GRUNNMYND
VSB VERKFRÆÐISTOFA	Áritun lögg. hönnuða:
	Björn Gústafsson, Kt.:180550-4889.
BÆJARHRAUNI 20+220 HAFNARFJÖRÐUR Heimasíða: www.vsb.is • Netfang: vsb@vsb.is Sími585-8600 Fax 585-8610•Kt:710796-2899	Hannað: BG/HJ Teiknað: BG/HJ Mál: 1:50 Yfirfarið: Dags: 14.03.2003 Nr: 02830-B05