
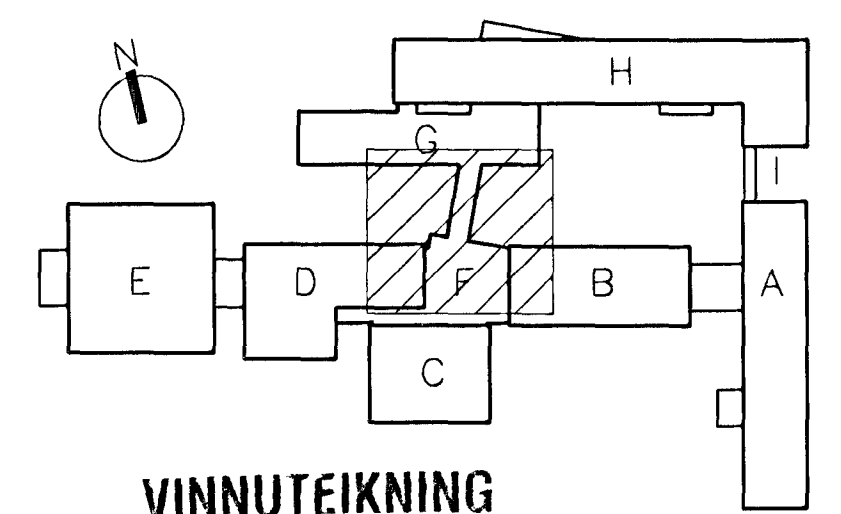


SNID **A**  
1:20 **B06**

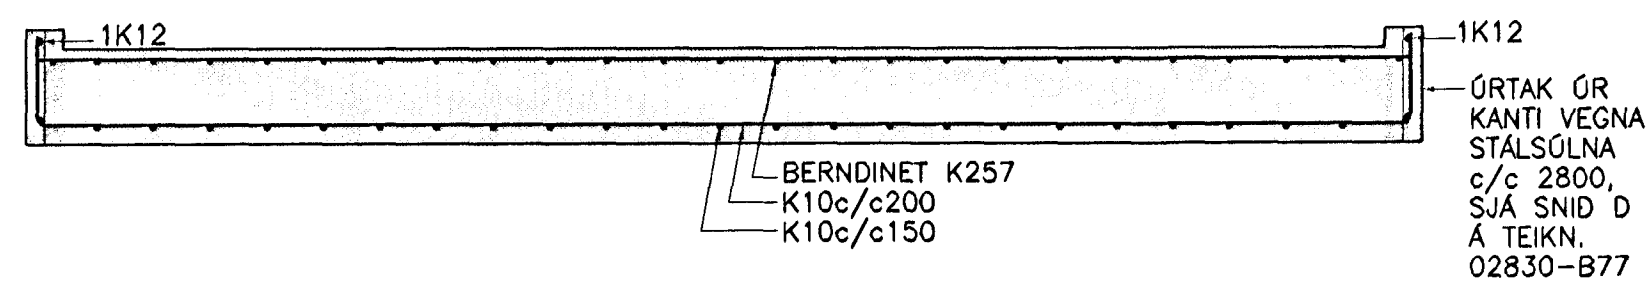

VINNUTEIKNING

04 JUN 2003

**BATTERIÐ**

FASTEIGNAFÉLAG  
HAFNARFJARÐAR

Adalhönnuður  
Sigurður Einarsson  
Kerfitala 110957-2789  
Kt. 110457-2789

Byggingatiltalið Hafnarfjarðar  
Algreitt þann

03 JULI 2003

ÖT.	DAGS.	BREYTING:	HANNAÐ	SAMP.
HRAUNTINGA 7, VIDISTADASKÓLI VIÐBYGGING			BURDARVIRKI BRÚ VIÐ LÍNU F1 SVÍFANDI HLUTI	
VSB VERKFRÆÐISTÓFA			Áritun lögg. hönnuða:	
Björn Guðafsson, Kt.:180550-4889. <i>Minn G.</i>			Hannað: BG/HJ Teiknað: BG	
Mál: 1:20/1:50 Yfirfarð:			Dags: 14.03.2003 Nr: 02830-B06	

BÉJARHRAUNI 20•220 HAFNARFJÖRÐUR  
Heimasíða: www.vsb.is • Netfang: vsb@vsb.is  
Sími: 585-8600 Fax: 585-8610-Kt: 710796-2899