



GRUNNMYND 1:50

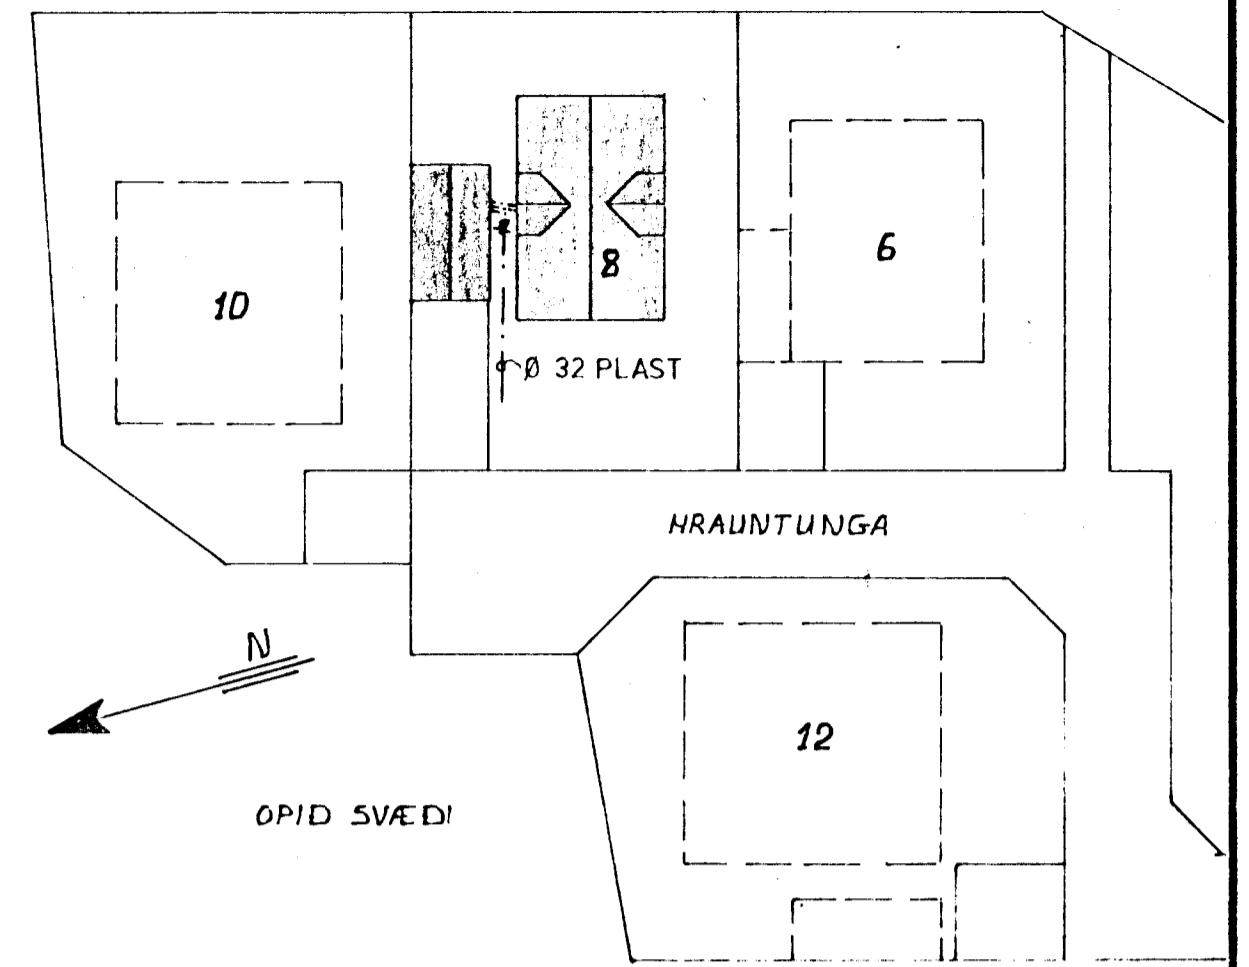

AFSTADA 1:500

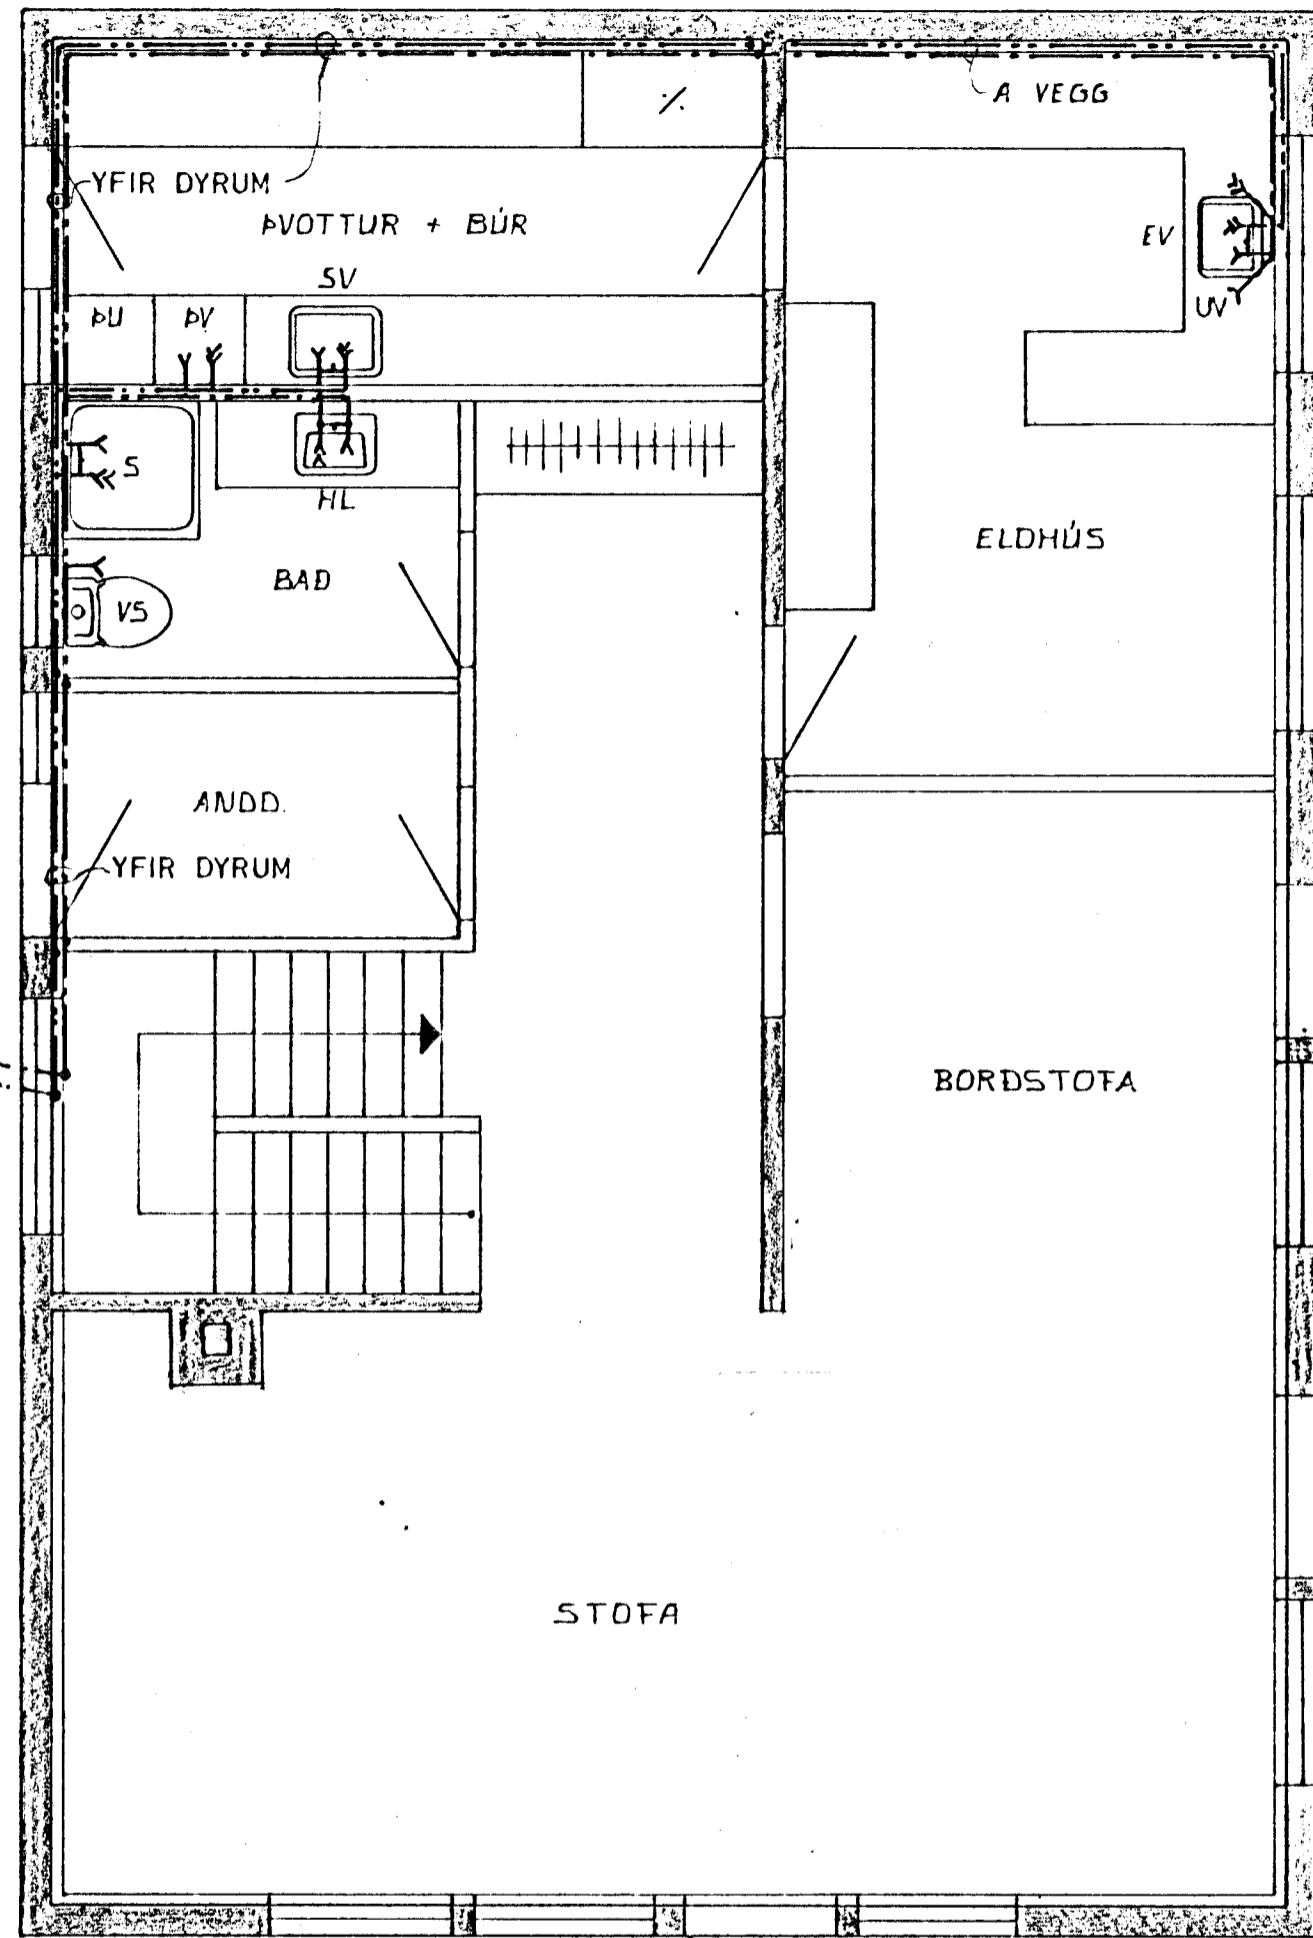

SKÝRINGAR SJÁ TEIKN NR. 2.0

|   |   |  |                   |
|---|---|--|-------------------|
| HRAUNTUNGA 8. HAFNARFIRÐI   | MÆLIKVARÐI<br>1:50<br>1:500               | VERK<br>B104                               | TEIKN NR.<br>2.4  |
| VATNSLÖGN - GRUNNMYND   | Hannað <i>D.V.</i><br>Teiknað <i>J.W.</i> | Yfirfarir <i>D.V.</i><br>Samb. <i>J.W.</i> | DAGS<br>JÚNÍ '82. |
| JÓHANN GUNNAR BERGPÓRSSON VERKFR MVFI<br>STRANDGÖTU 11 — HAFNARFIRÐI — SÍMI 53315 | BREYTT<br>SEPT '82                        |  |                   |