Samþykki á fundi byggingarnefndar þann
10 OKT. 2001
Byggingafulltrúinn í Hafnarfirði
Erlendur Hjálmarsson

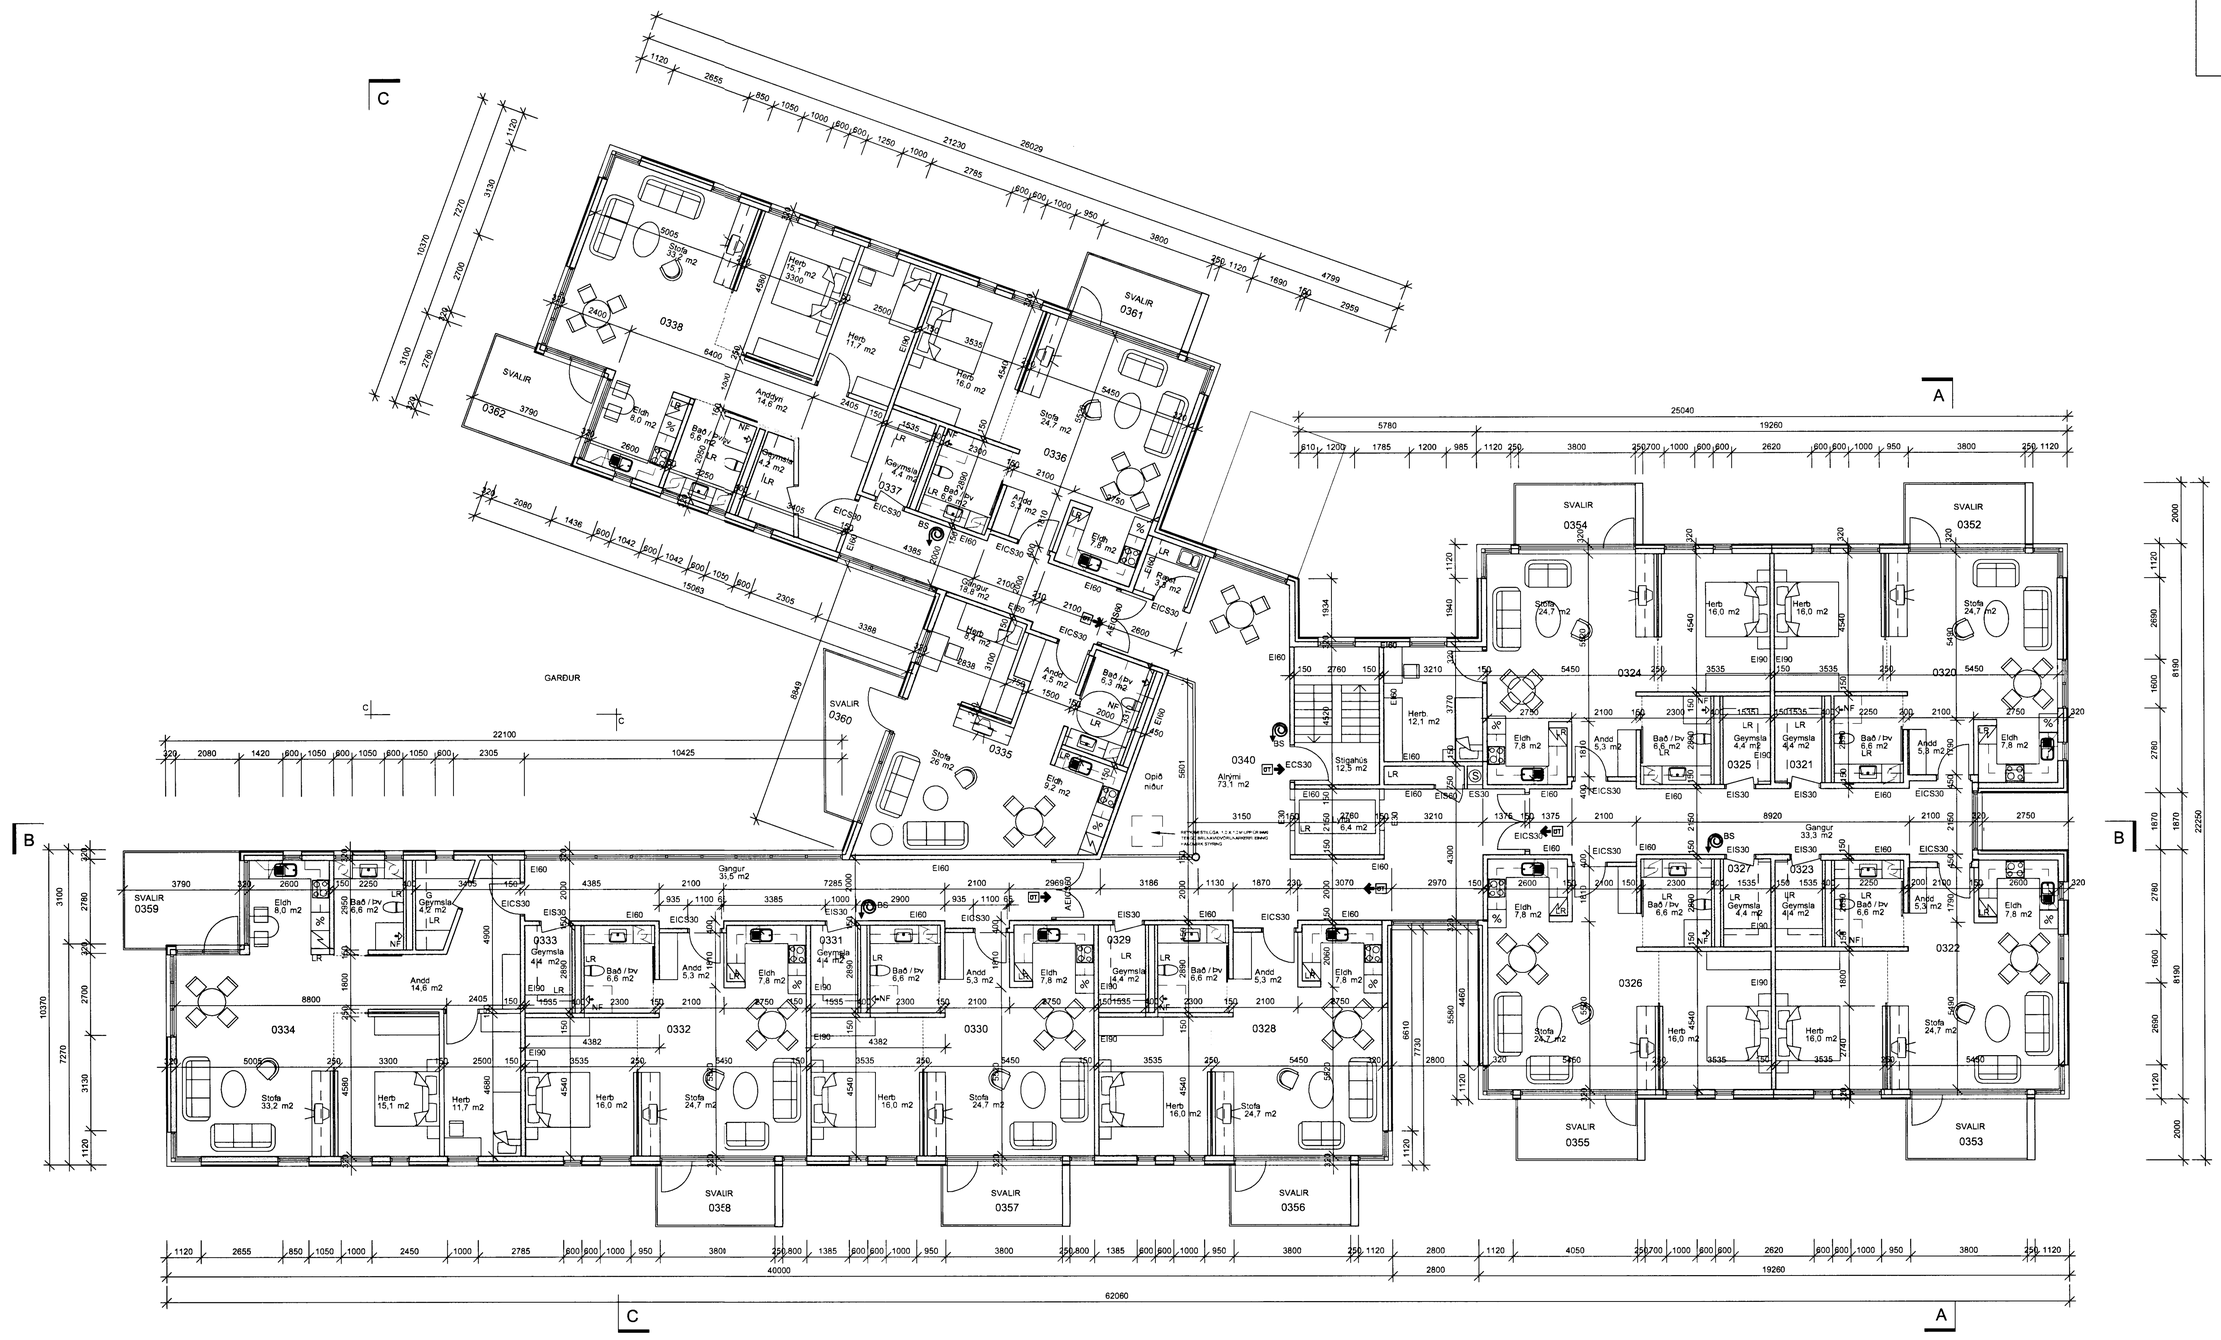

HÚS 2 - GRUNNMYND 3.HÆÐ 1:100

TEIKNISTOFA HALLDÓRS GUÐMUNDSSONAR FAÍ
SKÚLATÚNI 6
105 REYKJAVÍK
SÍMI 545 1600
FAX 545 1616
Kennitala ábyrgðarafila : 140548-2439

HRAFNISTA - HAFNARFIRÐI
FJÖLBÝLISHÚS V/ GARÐAVEG

HÚS 2
GRUNNMYND 3.HÆÐ

MÁL	1:100
DAGS.	07.09.2001
SR.	05-12
ATH.	
TEIKN.	IVB