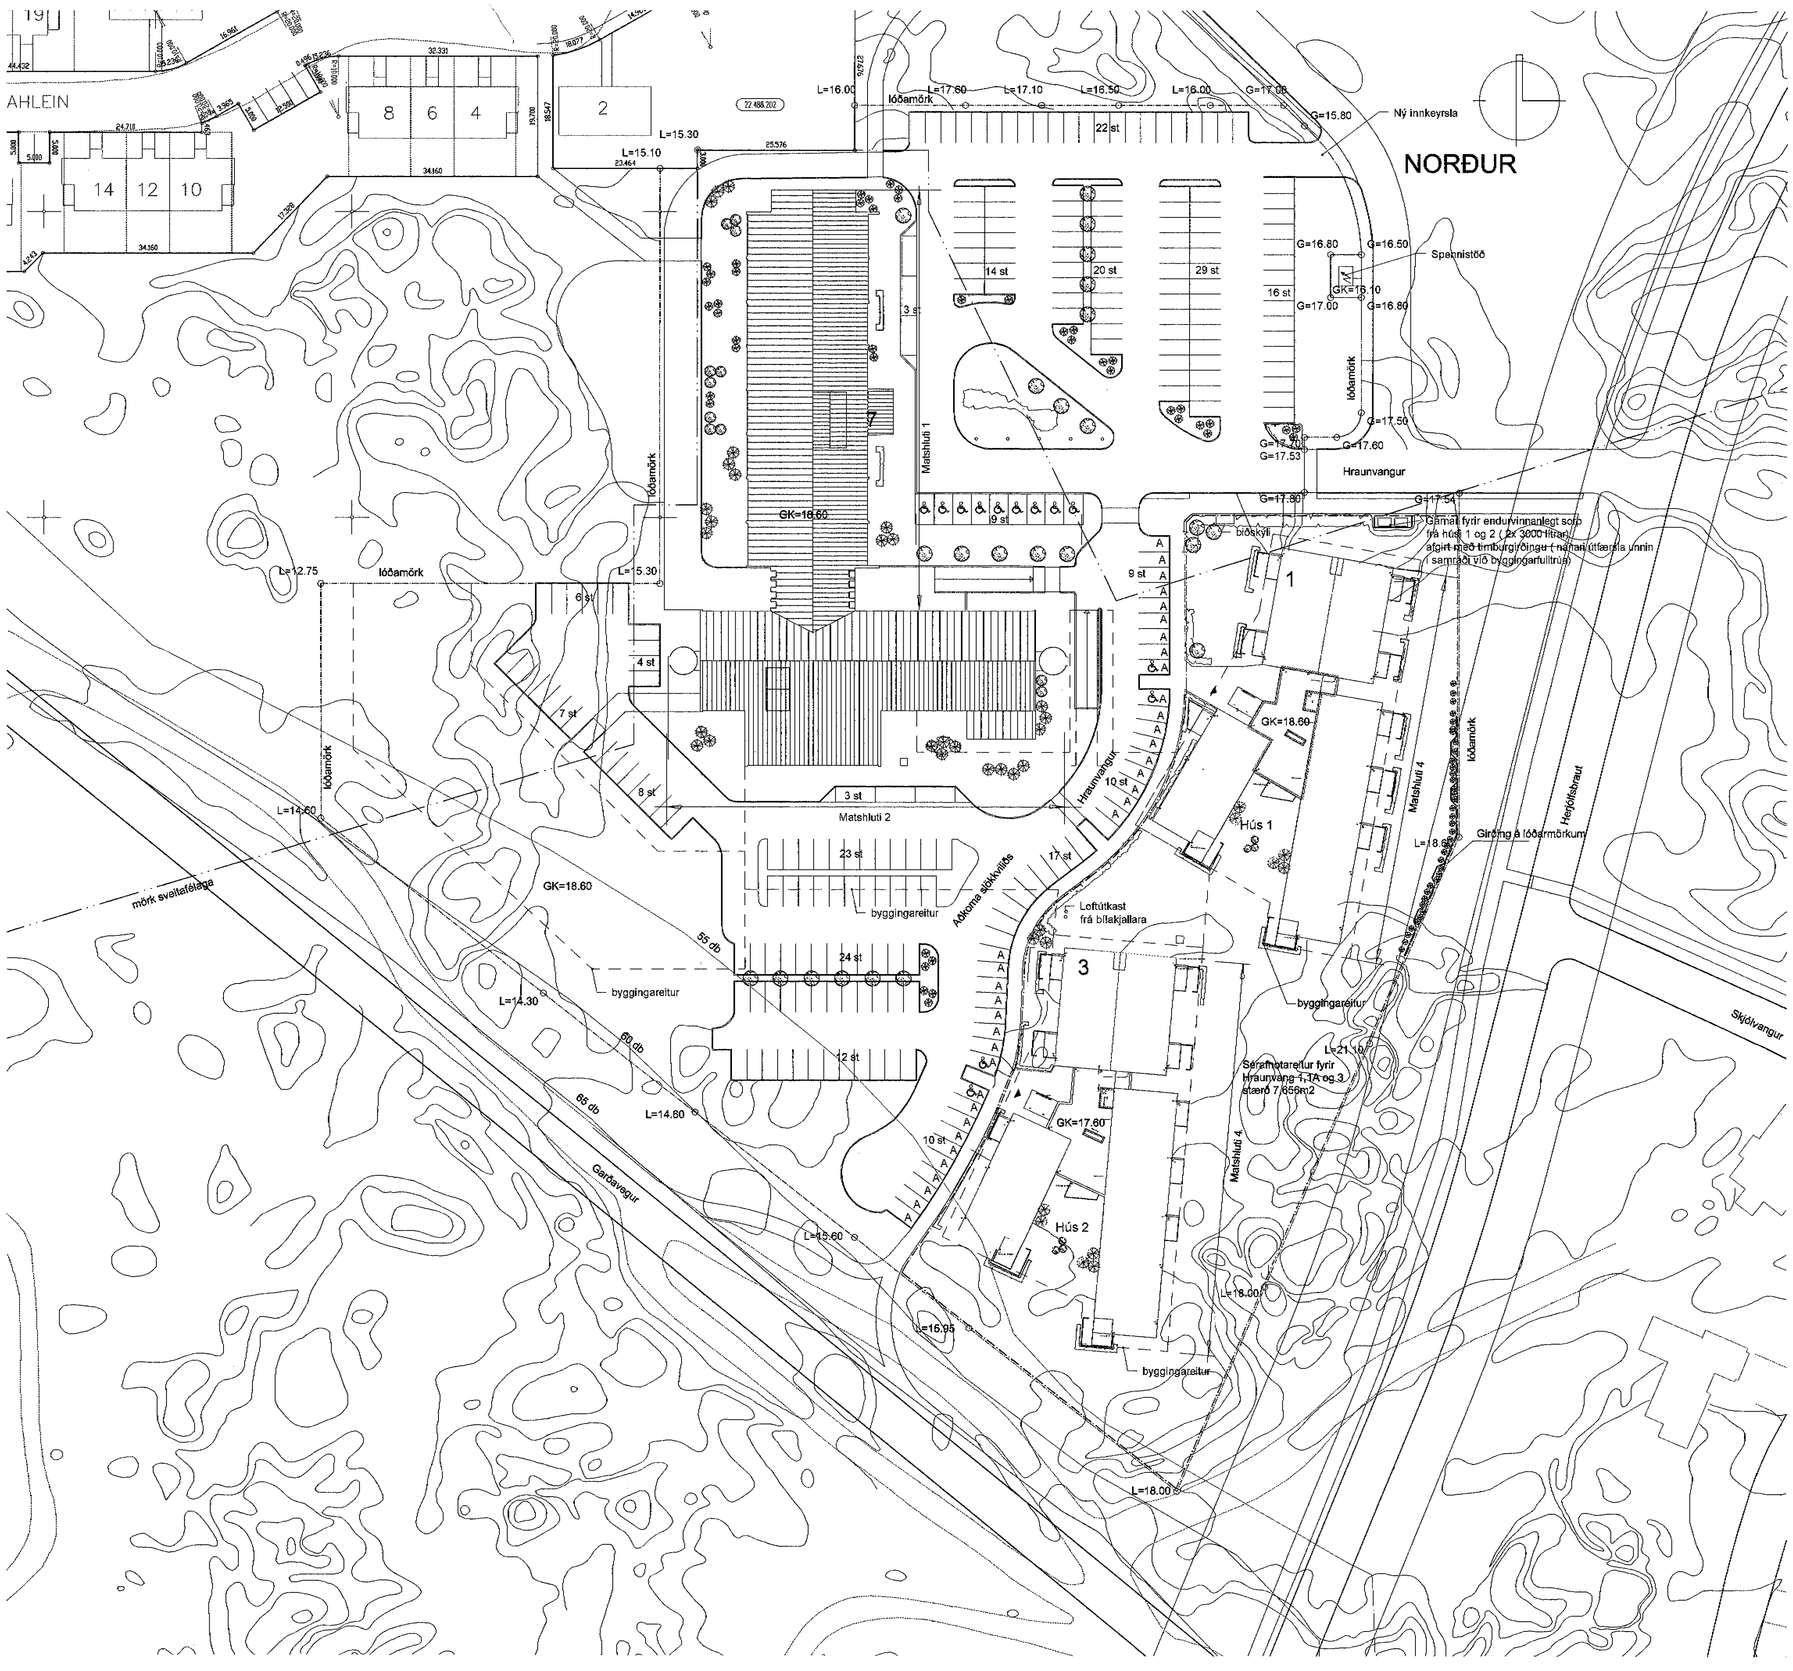

AFSTÖÐUMYND 1:500

Byggingarfulltrúi samþykkir erindið.

15 APR. 2004

Bent skal á að samþykkt þessi verður ekki virk, fyrr en eftir þinglýsingu eignaskiptayfirlýsingarinnar og skráningu hennar hjá Fasteignamati ríkisins.

Byggingarfulltrúinn í Hafnarfirði
F.h. Kristján Þórarinsson

GIRÐING SAMÞYKKT F.H. HAFNARFJARÐARBÆJAR 15.04.04

SVIÐSSTJÓRI UMHV. OG TÆKNISVIÐS.

TEIKNISTOFA HALLDÓRS GUÐMUNDSSONAR FAÍ

SKÓLATÚNI 6
105 REYKJAVÍK
SÍMI 545 1600
FAX 545 1616

Kennitala ábyrgðaraðila: 140548-2439

HRAFNISTA HAFNARFIRÐI
HRAUNVANGUR 1,1A OG 3

FJÖLBÝLISHÚS OG BÍLAKJALLARI
AFSTÖÐUMYND

MÁL	1:500
DAGS.	07.09.2001
BR.	B1 14.03.2003, B2 05.04.2004 Girðing
ATH.	04-01
TEIKN.	