




Samþykkt þann

07 APR. 2003 *PH HBC*

Byggingafultruinn í Hafnarfirði
Erlendur Hjálmarsson

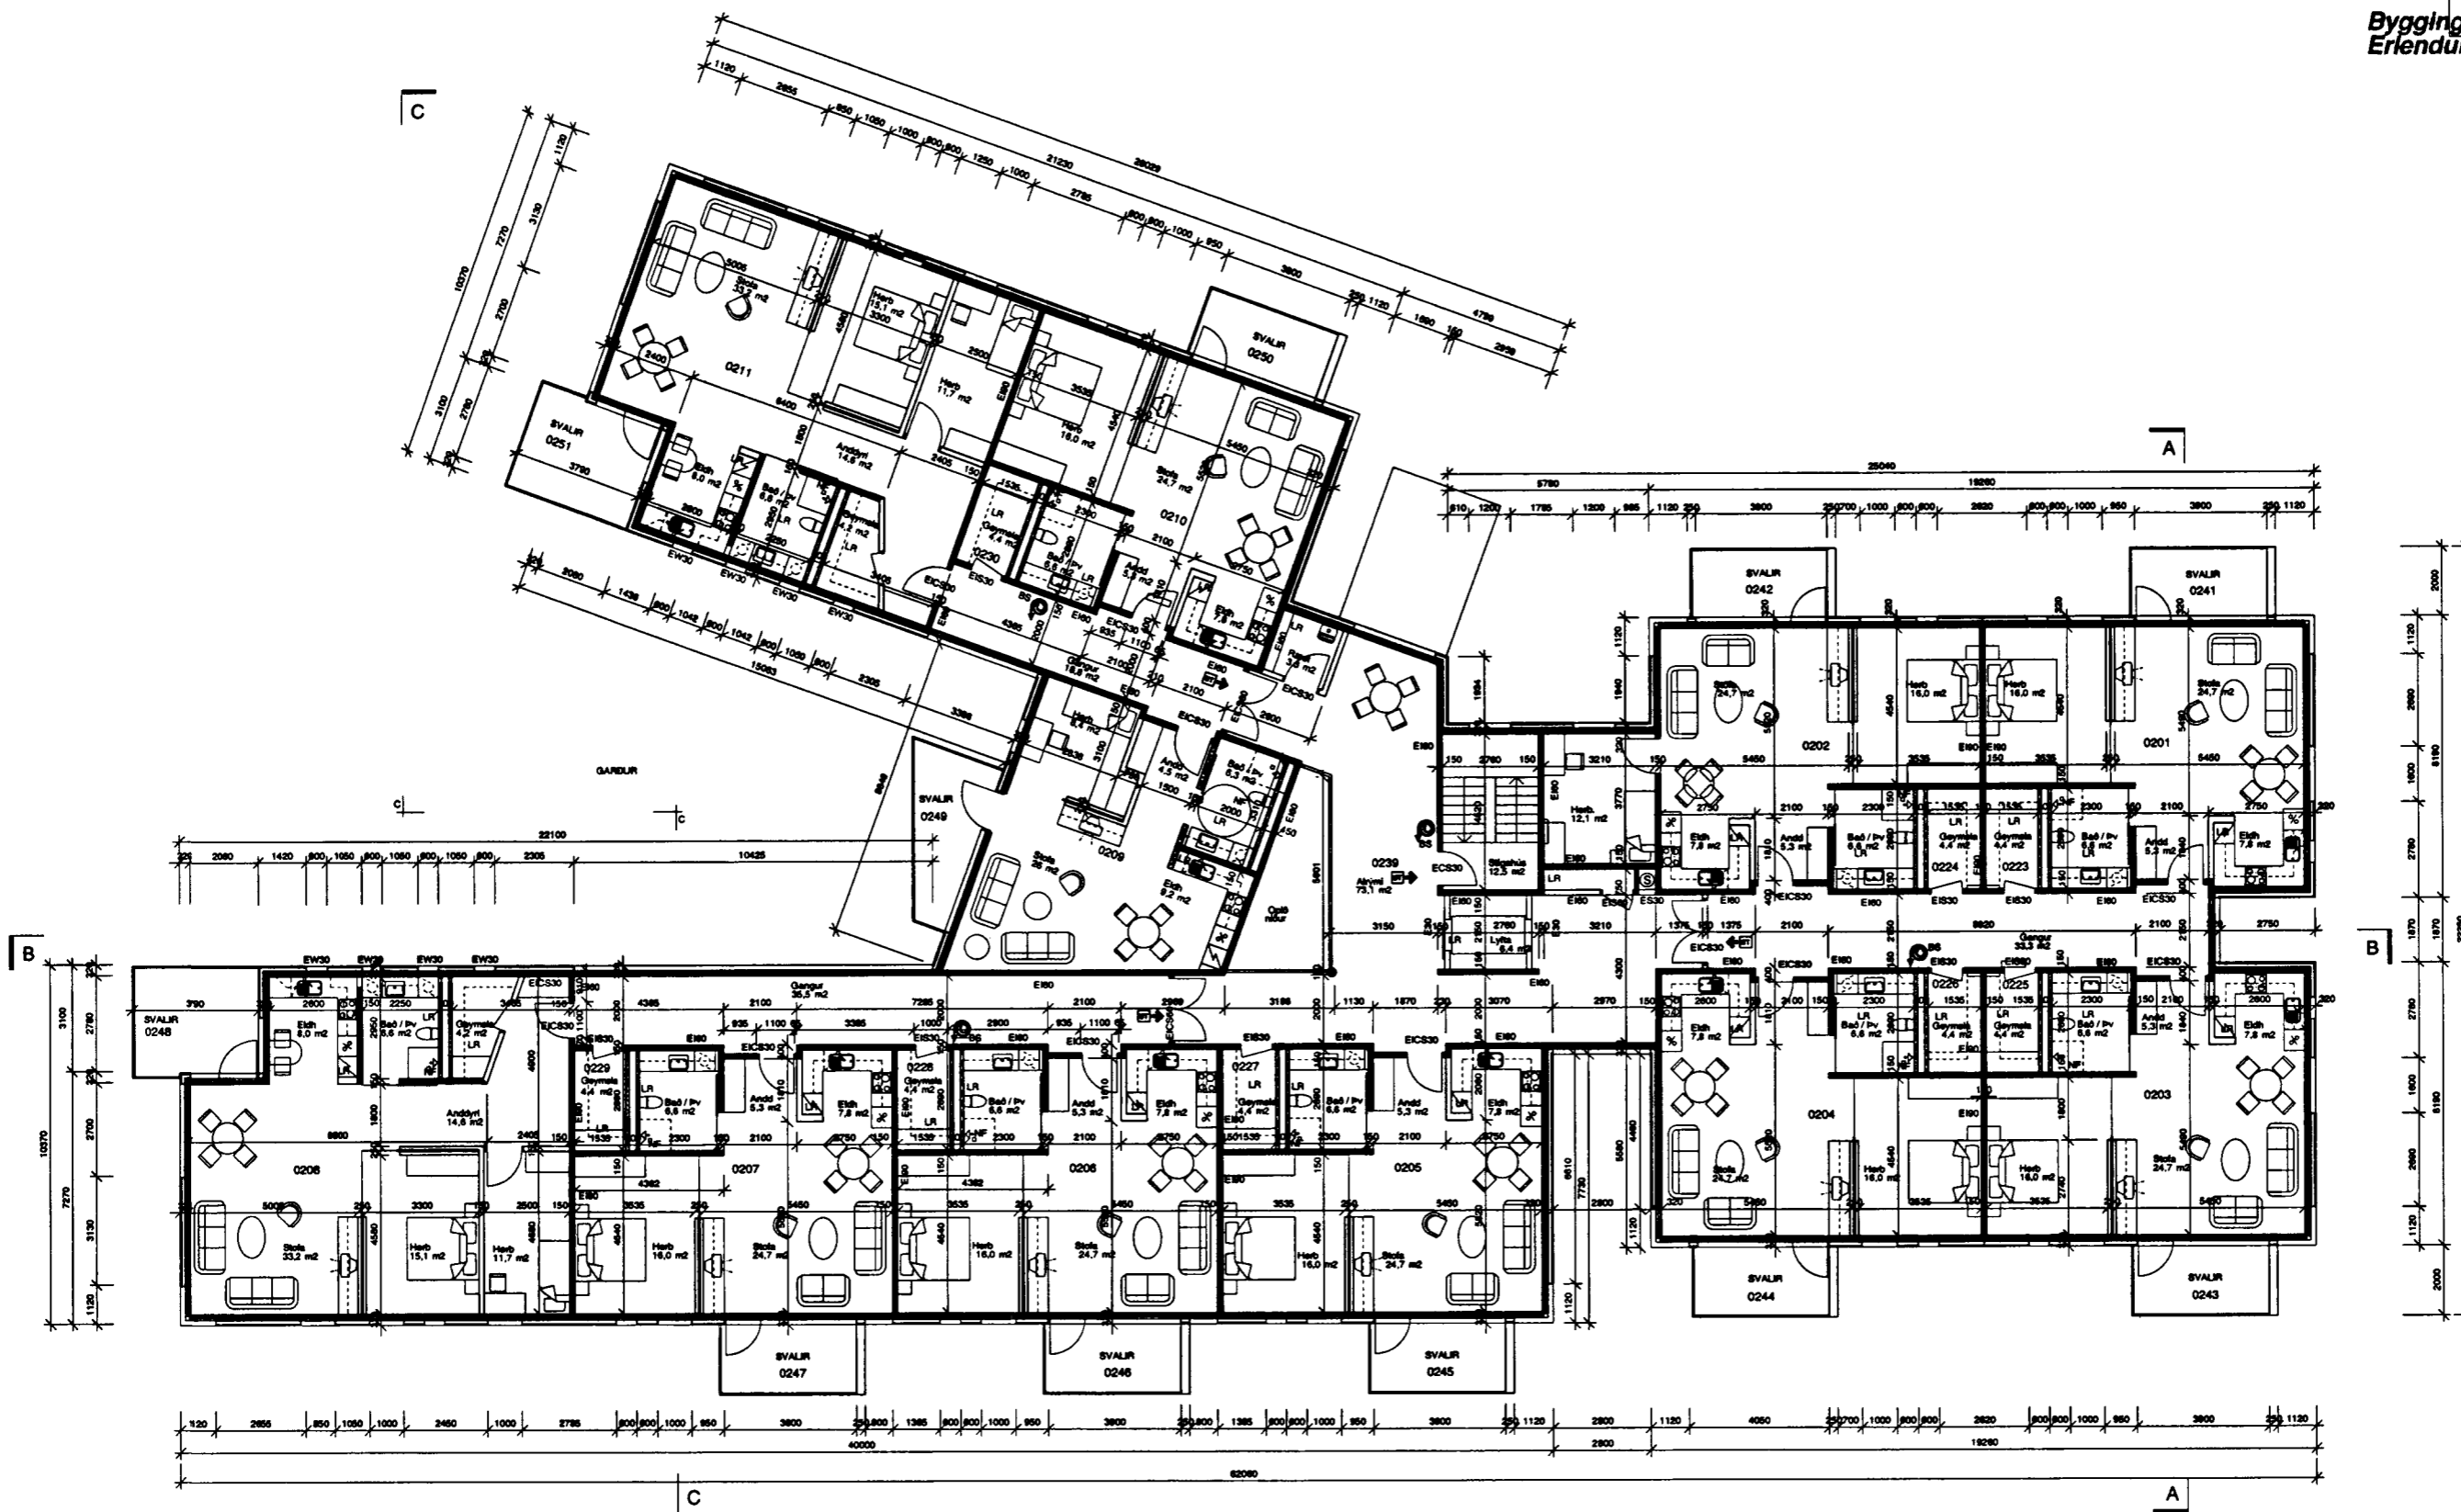

GRUNNMYND 2.HÆÐ 1:100

Slökkvilið höfuðborgarsvæðisins bs.
28/3/03 BK

B2 14.03.2003
Skilgreiningu á hurðum á
samstæðuskilum breytt úr A-EI-CS60 í
EI-CS60
Gótuheiti,númer

TEIKNISTOFA
HALDÓRS
GUDMUNDSSONAR
FAI
SKULATUN 6
108 REYKJAVÍK
SÍMI 545 1600
FAX 545 1614

HRAFNISTA HAFNARFIRÐI
HRAUNVANGUR 1

GRUNNMYND 2.HÆÐ

MÁL	1:100	05-03
DAG	07.09.2001	
ÁR	19.03.2002	Eignarhaldsnúmer

Kennitala byggingarfró: 14054-249