




Samþykkt þann

07 APR. 2003 *F&H*


Byggingatulltrúinn | Hafnarfirði
Erlendur Hjálmarsson

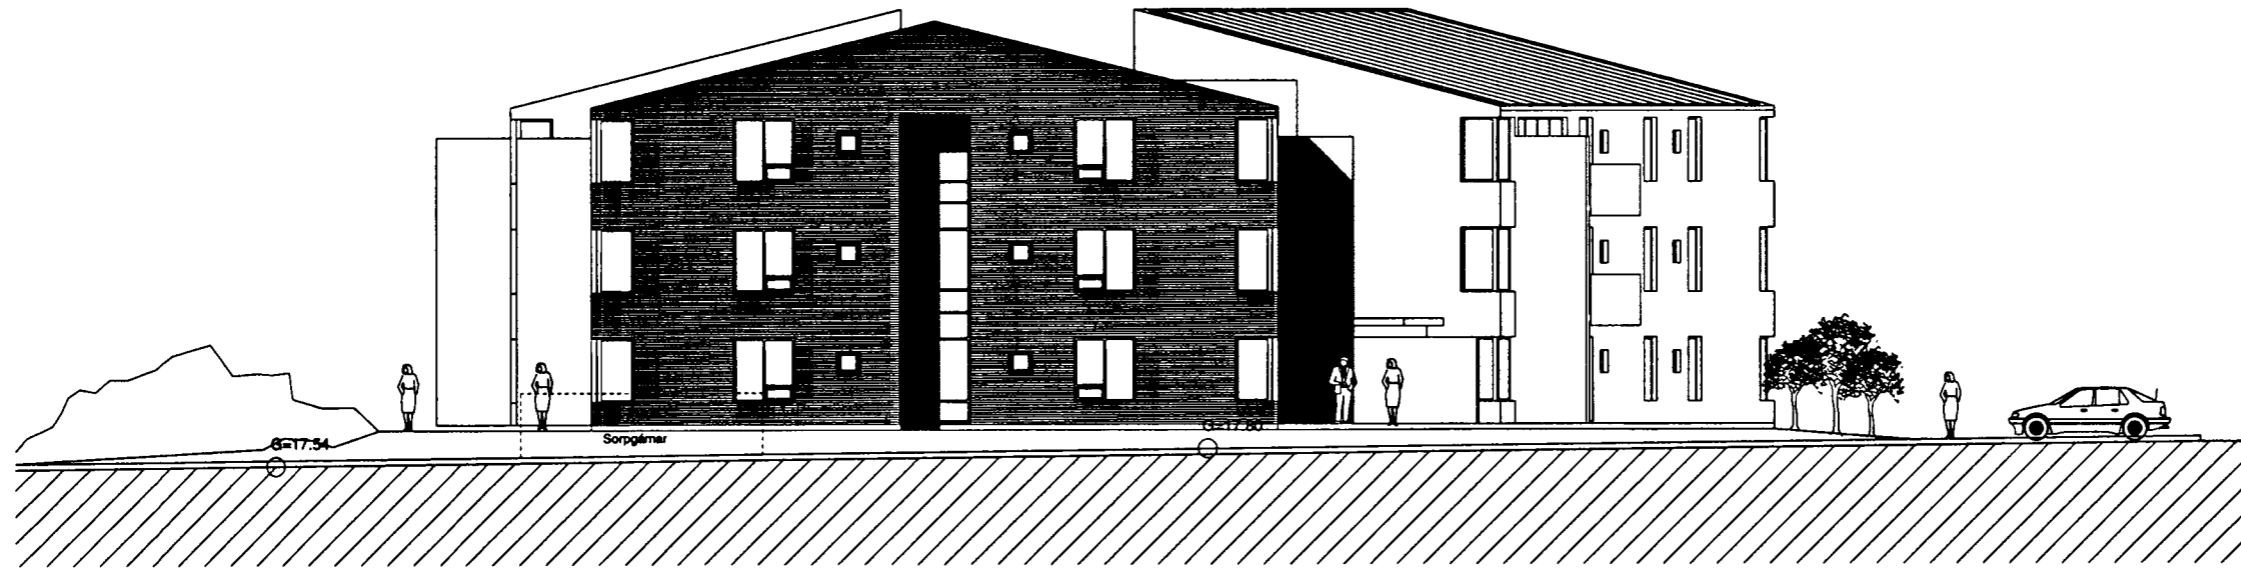


HRAUNVANGUR 1 ÚTLIT - NORÐUR 1:100




HRAUNVANGUR 1 ÚTLIT - VESTUR 1:100

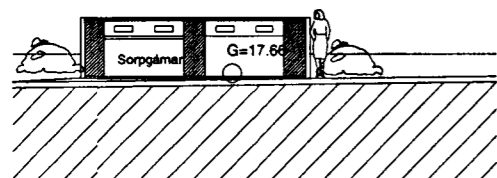

TIMBURGIRÐING UMHVERFIS SORPGÁMA
ÚTLIT NORÐUR 1:100

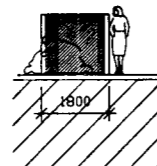

ÚTLIT AUSTUR 1:100

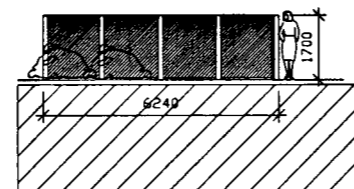

ÚTLIT SUÐUR 1:100

TEIKNISTOFA
HALDÓRS
GUDMUNDSSONAR
FAI

SKULATURI 9
103 REYKJAVÍK
SÍMI 545 1688
FAX 545 1674



Kennitala útgáfu: 140546-2438

HRAFNISTA HAFNARFIRÐI
HRAUNVANGUR 1

ÚTLIT

MÁL 1:100
DAGR. 07.09.2001

05-05

BT. 14.03.2003 Götuheiti, númer

*Stökkvilið höfuðborgarsvæðisins bs.
28/3/03 BK*