


Samþykkt á fundi  
bygginganefndar þann  
10 OKT. 2001  
Byggingafræðingur í Hafnarfirði  
Erlendur Hjálmarsson

NORÐUR

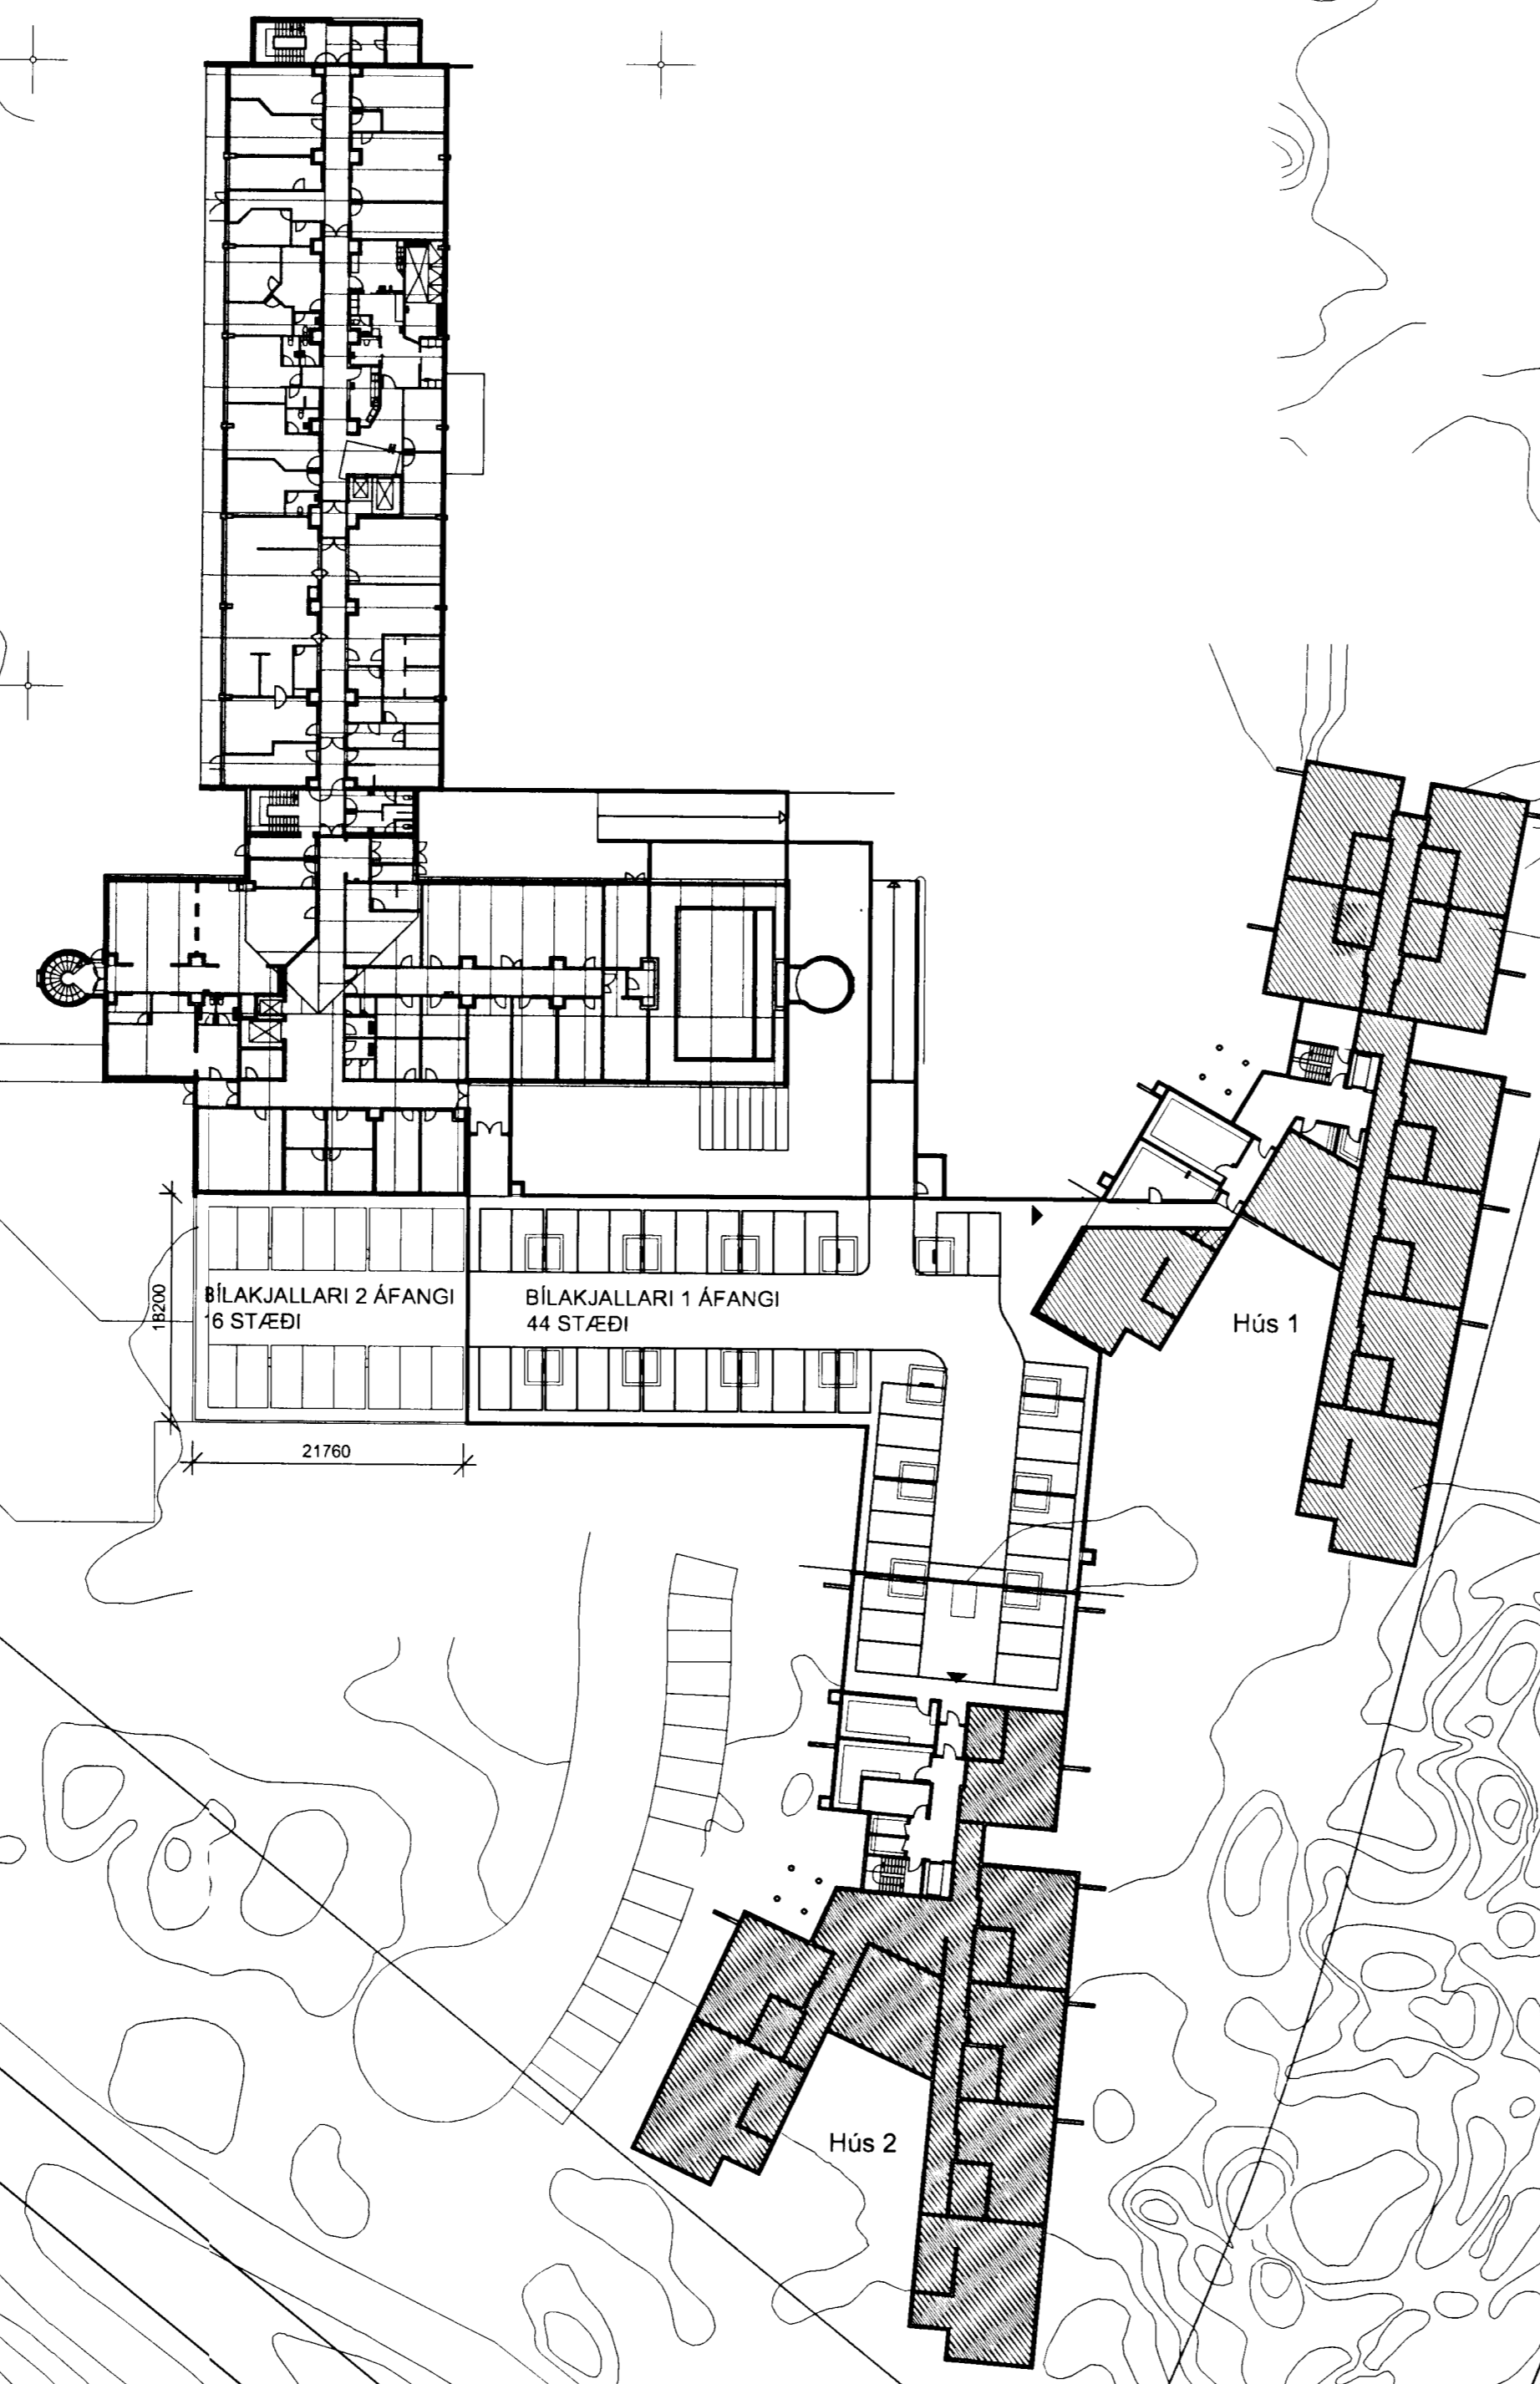


Heimilstraup

Garðavegur

AFSTÖÐUMYND 1:500

TEIKNISTOFA  
HALDÓRS  
GUÐMUNDSSONAR  
FAI  
SKÚLATÚNI 6  
105 REYKJAVÍK  
SÍMI 545 1600  
FAX 545 1616

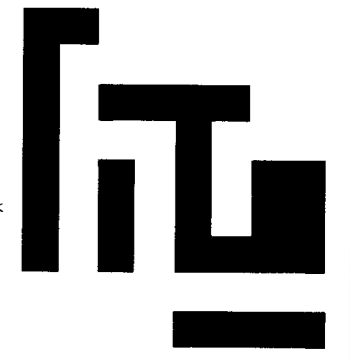

*Haldur Paul*  
Kennitala ábyrgðaröðla: 140548-2439

HRAFNISTA - HAFNARFIRÐI  
FJÖLBÝLISHÚS VI GARÐAVEG

BÍLAKJALLARI  
ÁFANGASKIPTI

MÁL	1:500	
DAGB.	07.09.2001	04-02
BR.		TEIKN.