Samþykkt þann
07 APR. 2003
Byggingafulltrúinn í Hafnarfirði
Erlendur Hjálmarsson

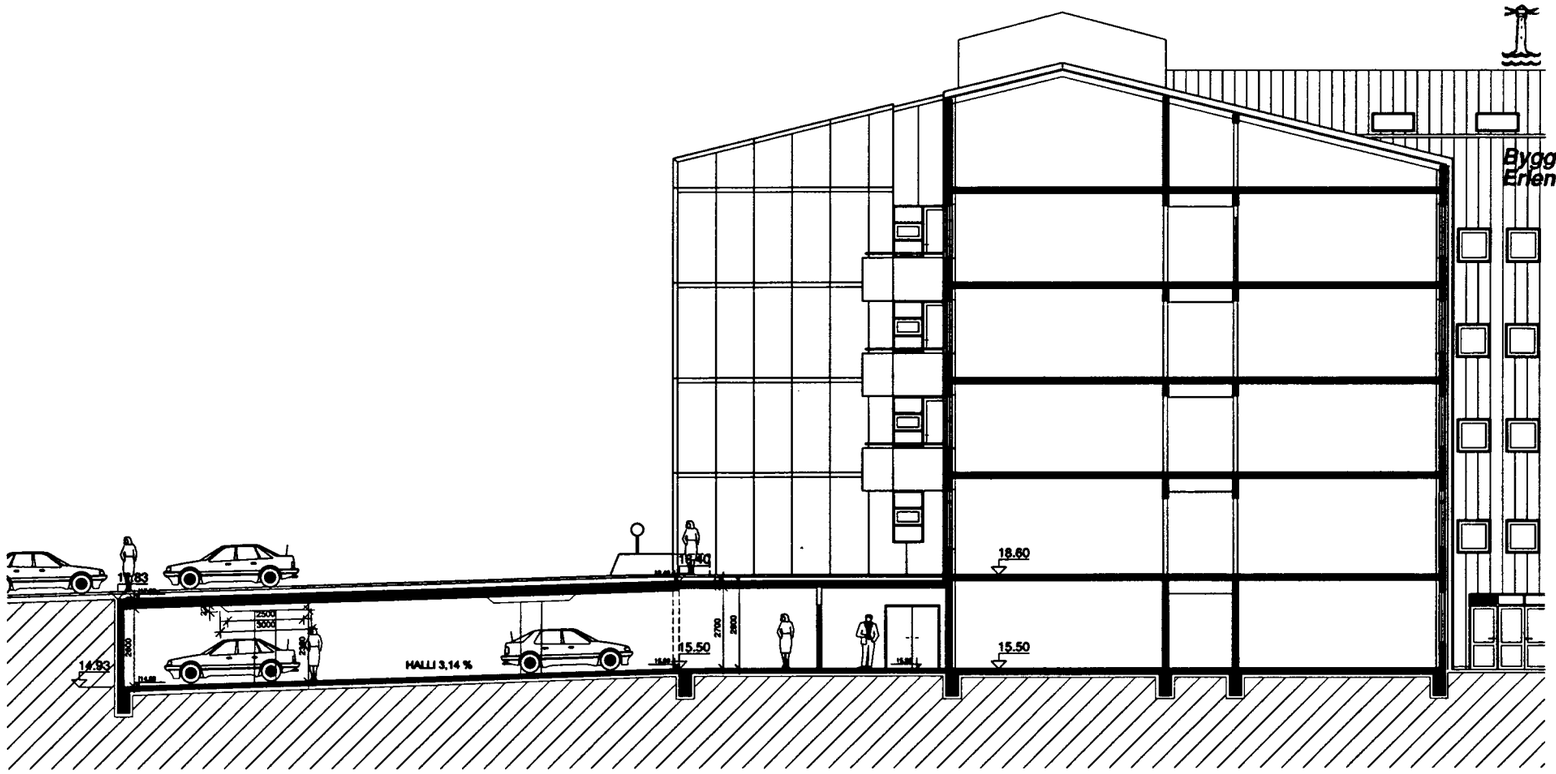

BÍLAKJALLARI - SNIÐ G-G 1:100

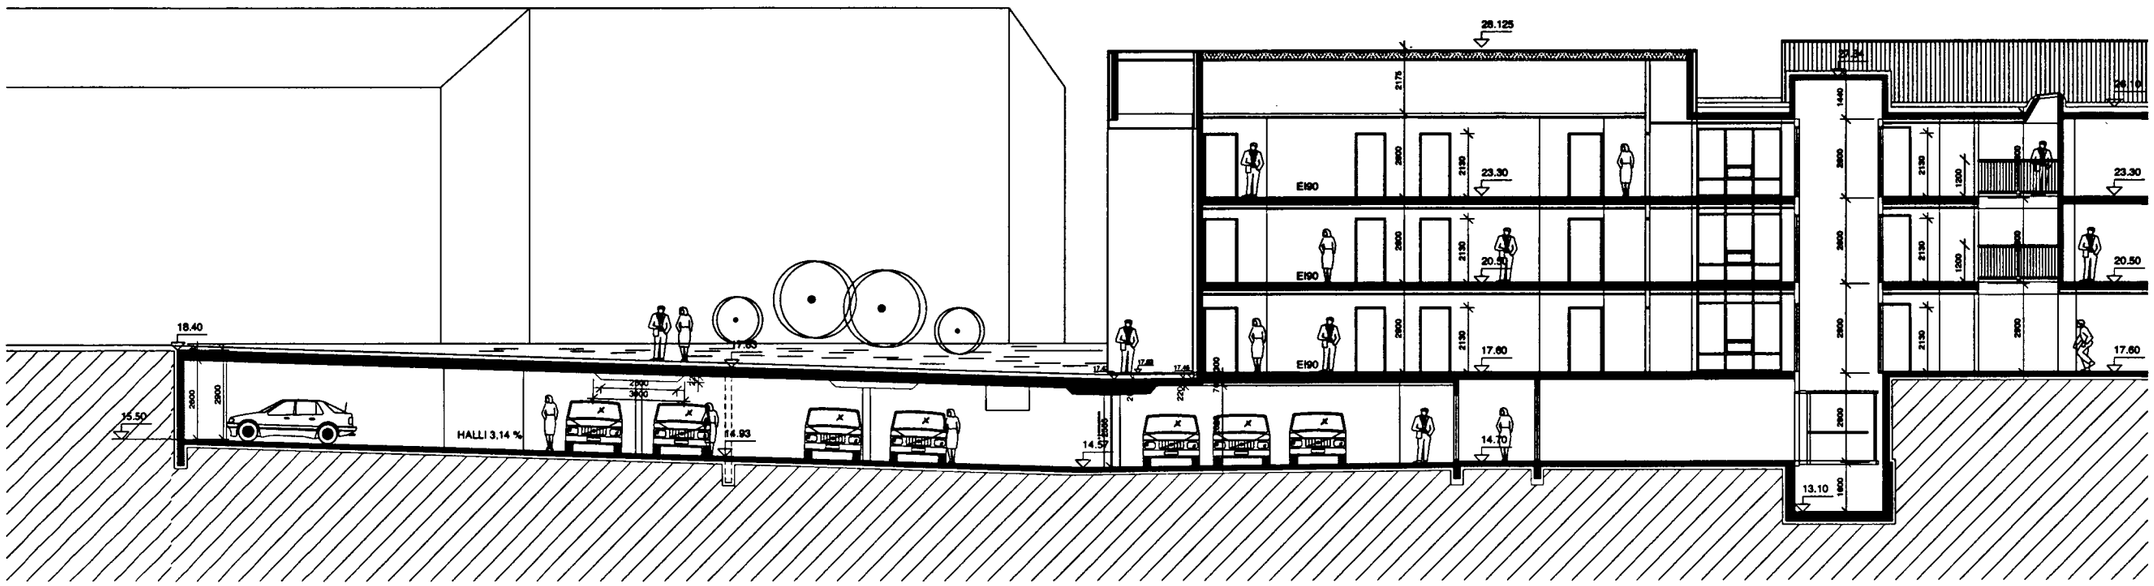

BÍLAKJALLARI - SNIÐ H-H 1:100

Slökkvilið höfuðborgarsvæðisins bs.
28/3/03 BK

B2 14.03.2003 Götuheiti,númer

TEIKNISTOFA
HALLDÓRS
GUÐMUNDSSONAR
FAÍ
SKÚLATÚNI 6
105 REYKJAVÍK
SÍMI 545 1600
FAX 545 1616

Kennitala ábyrgðarmanns : 140548-3439

HRAFNISTA HAFNARFIRÐI
HRAUNVANGUR 1A

BÍLAKJALLARI
SNIÐ G-G / H-H

MÆL.	1:100	
DAGS.	07.09.2001	05-08
BR.	B1 19.11.2001	ATH. / TEIKN. hvb