Samþykkt þann
02 APR. 2003
Byggingafulltrúinn í Hafnarfirði
Erlendur Hjálmarsson

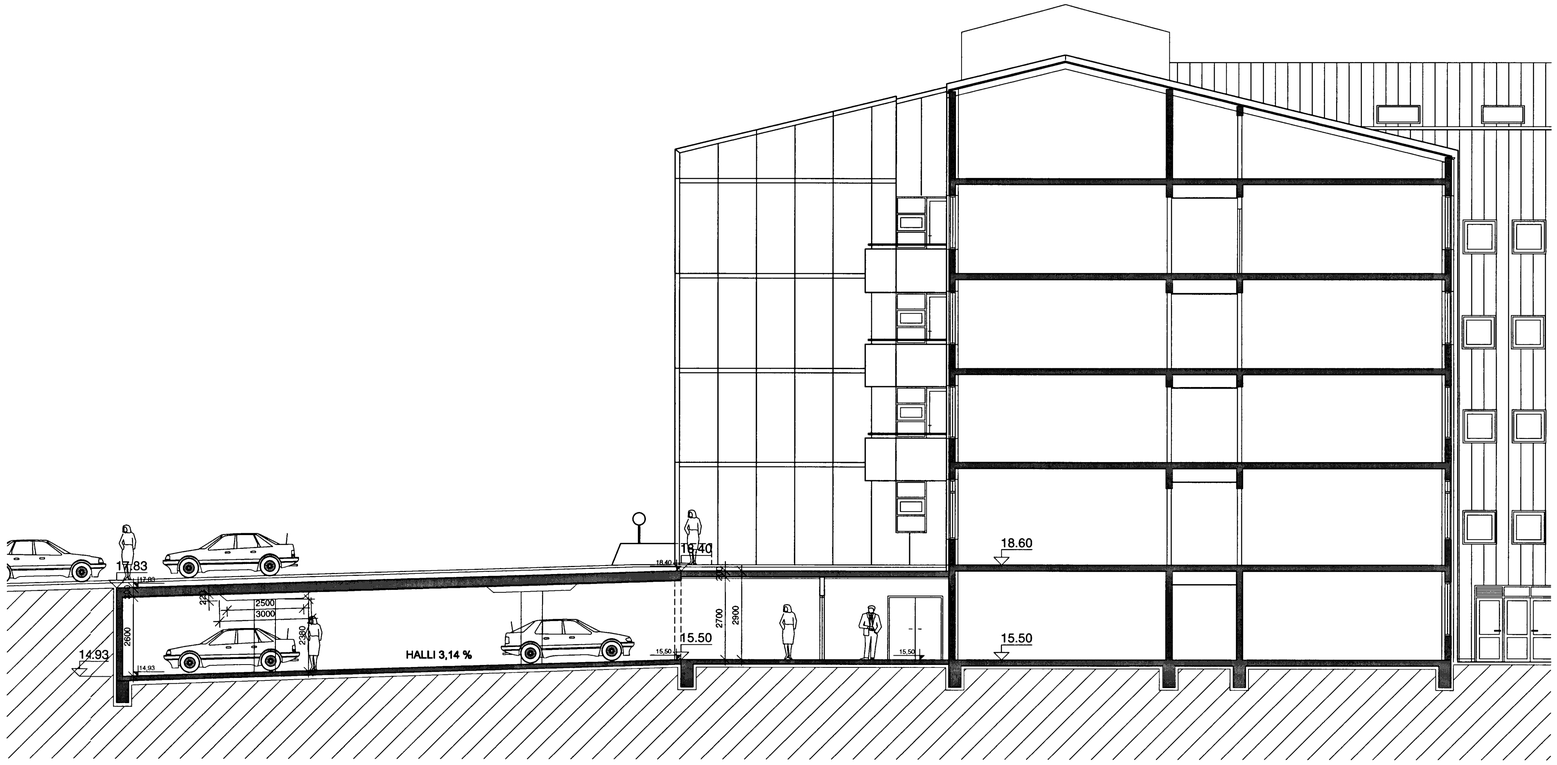

BÍLAKJALLARI - SNIÐ G-G 1:100

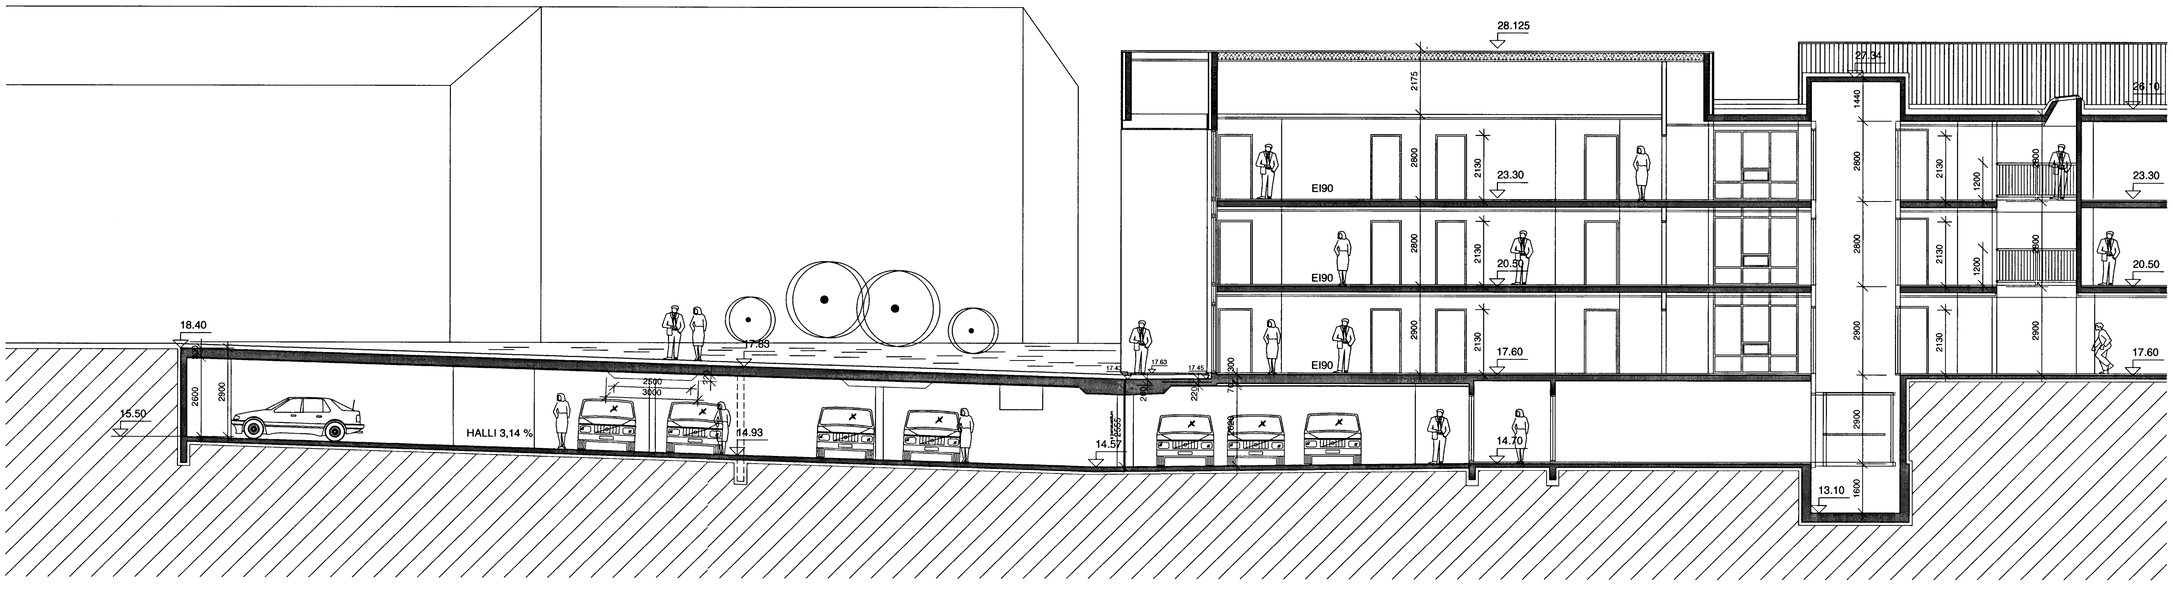

BÍLAKJALLARI - SNIÐ H-H 1:100

TEIKNISTOFA
HALLDÓRS
GUÐMUNDSSONAR
FAÍ
SKÚLATÚNI 6
105 REYKJAVÍK
SÍMI 545 1600
FAX 545 1616
Kennitala ábyrgðarmaðs : 140548-2439

HRAFNISTA HAFNARFIRÐI
HRAUNVANGUR 1A

BÍLAKJALLARI
SNIÐ G-G / H-H

MÆL. 1:100
DAGS. 07.09.2001
05-08

BR. ATH. TEIKN.
B2 14.03.2003 Götuheiti,númer
B1 19.11.2001 iva