




Samþykkt bann

07 APR. 2003 PHABG

Byggingafulltrúinn í Hafnarfirði
Erlendur Hjálmarsson

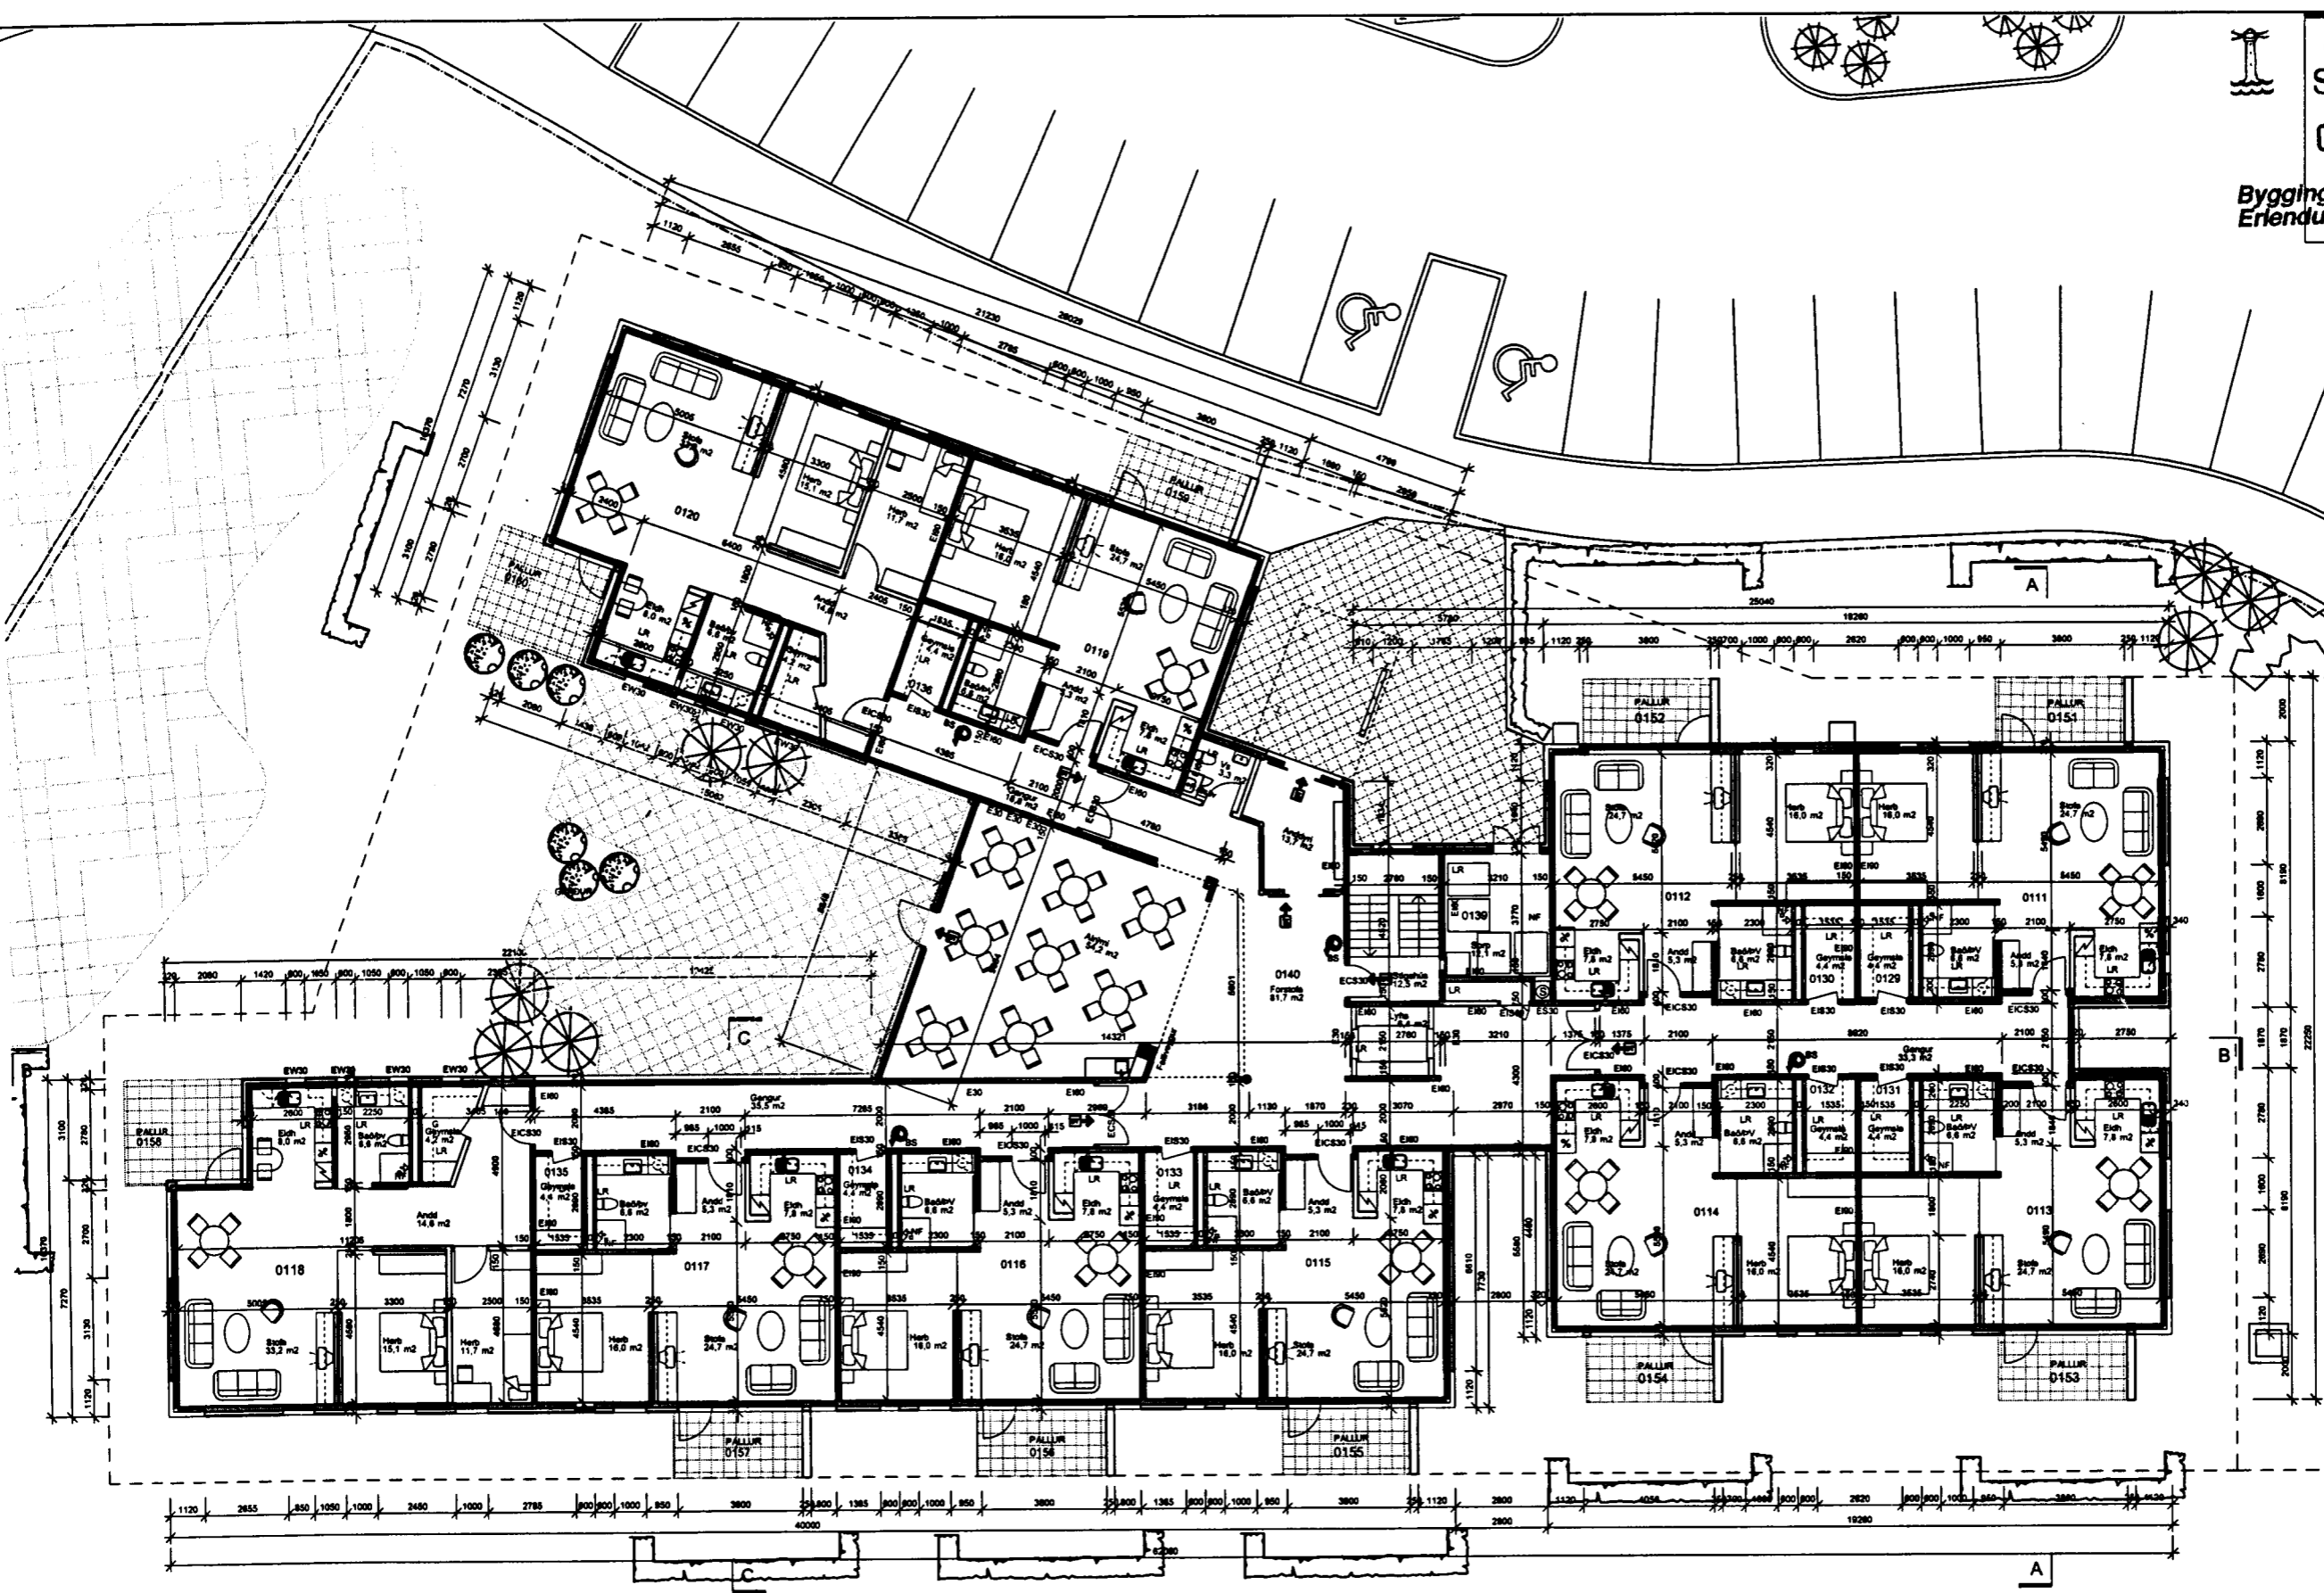

GRUNNMYND 1.HÆÐ 1:100

Slökkvilið höfuðborgarsvæðisins he
28/3/03 BK



HRAFNISTA HAFNARFIRÐI
HRAUNVANGUR 3

GRUNNMYND 1.HÆÐ

B2 14.03.2003
Snyrting/ræstivaskur, vaskur í alrymi
Götuheiti, númer

1:100
07.09.2001
05-10
19.03.2002. Eignarhaldsn.