



GRUNNMYND 1' HÆÐAR. KVARDI 1:50

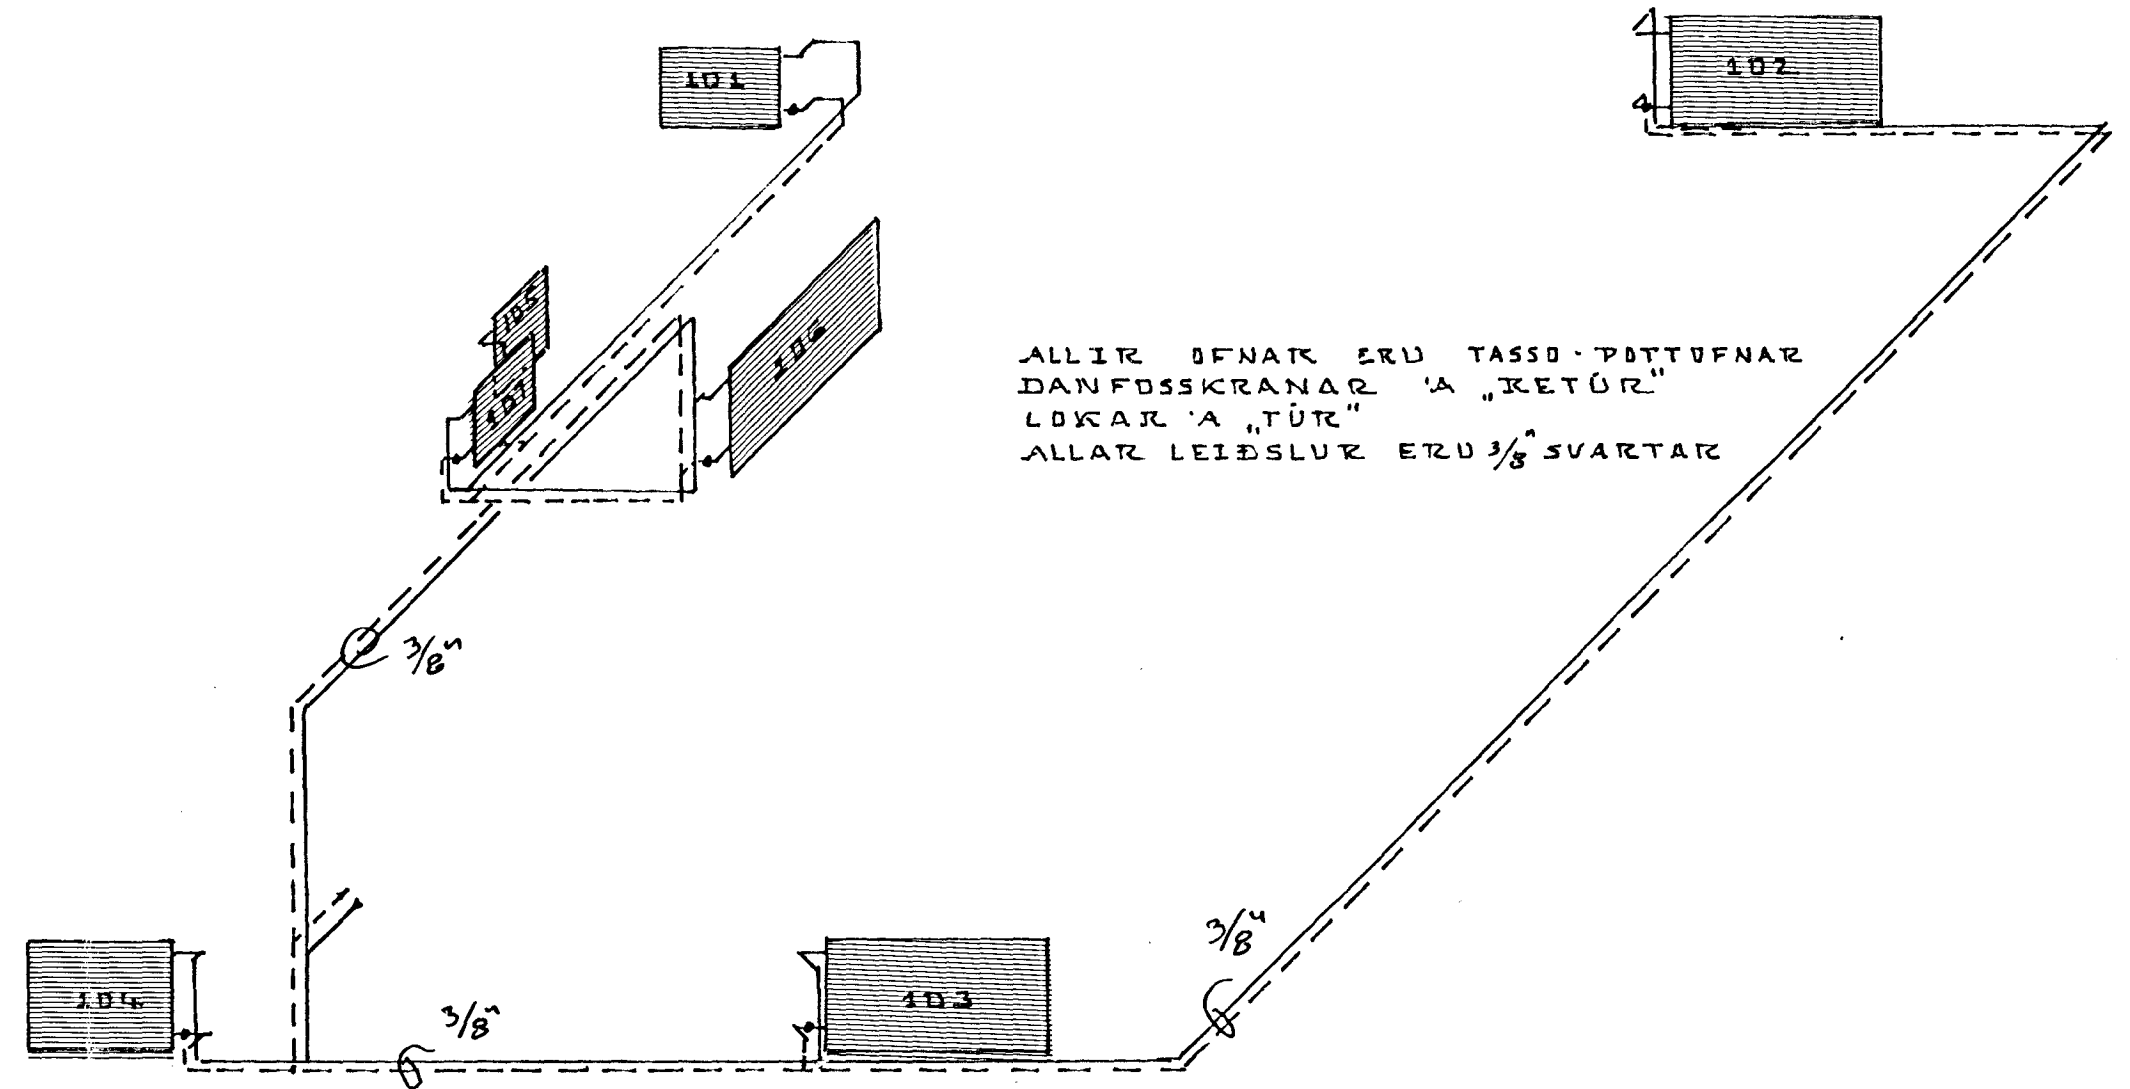


ALLIR ÖFNAR ERU TASSO ÞOTTUFNAR
 DANFOSSKRANAR 'A' "KETÚR"
 LOKAR 'A' "TÚR"
 ALLAR LEIÐSLUR ERU 3/8" SVARTAR

RÚMMYND AF HITALÜGN

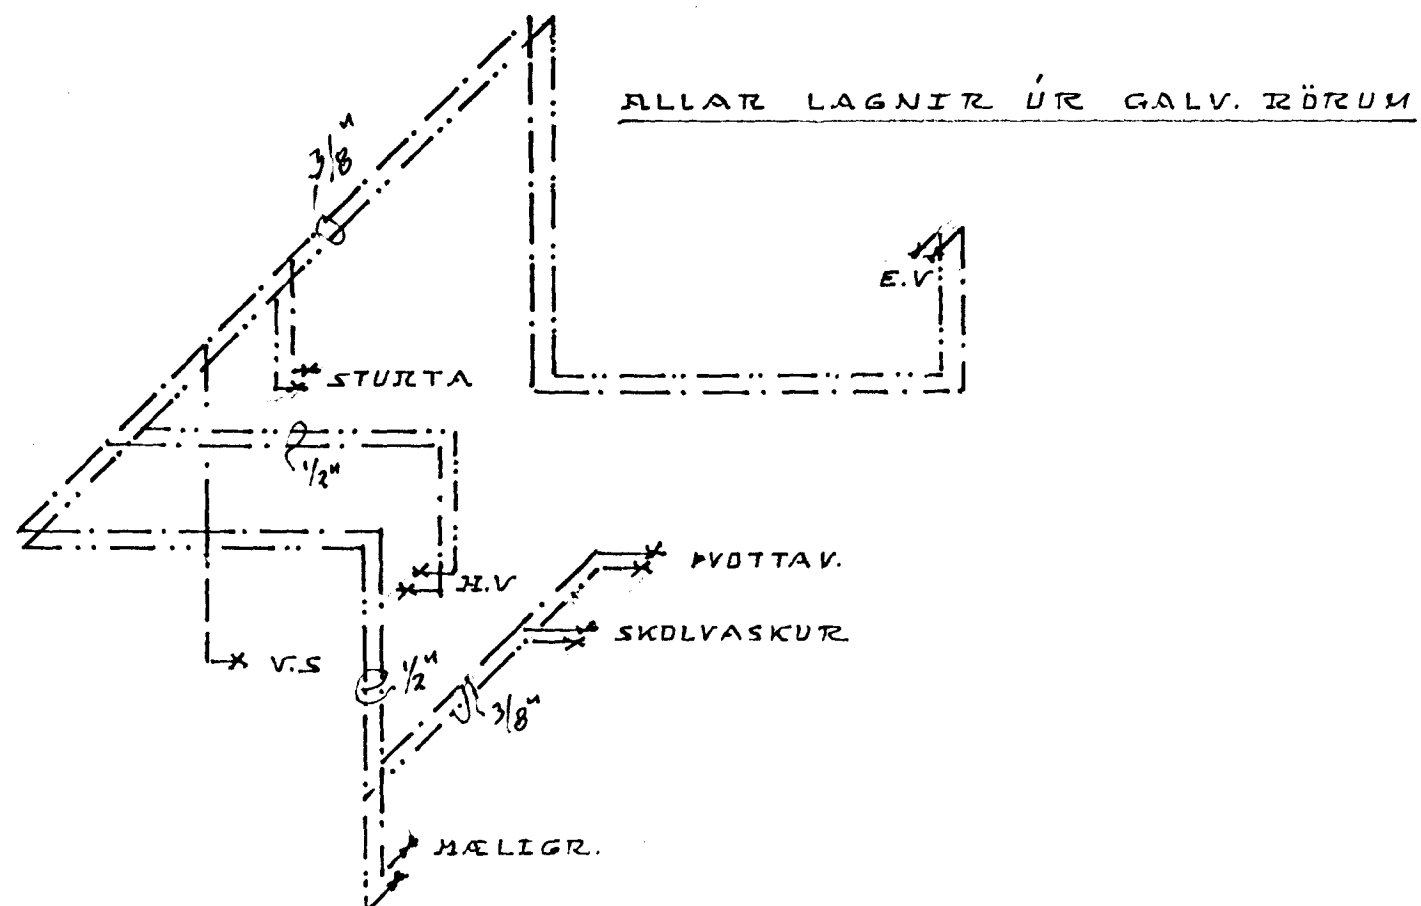

ALLAR LAGNIR ÚR GALV. RÖRUM

RÚMMYND NEYSLUVATNSLAGNA

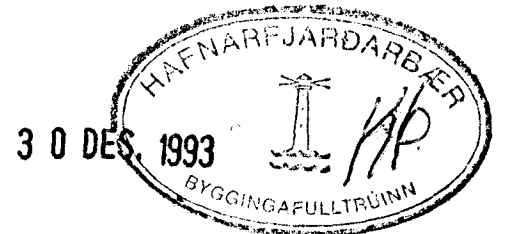

HRINGBRAUT 11 HAFNAFIRÐI
 RÖR HITAVEITU ENDURNYJUD
 GARDAGI 1 DES '93
 AXEL NIKOLAISON TÆKNIFR.