


GRUNNMYND KAALLARA 1:50

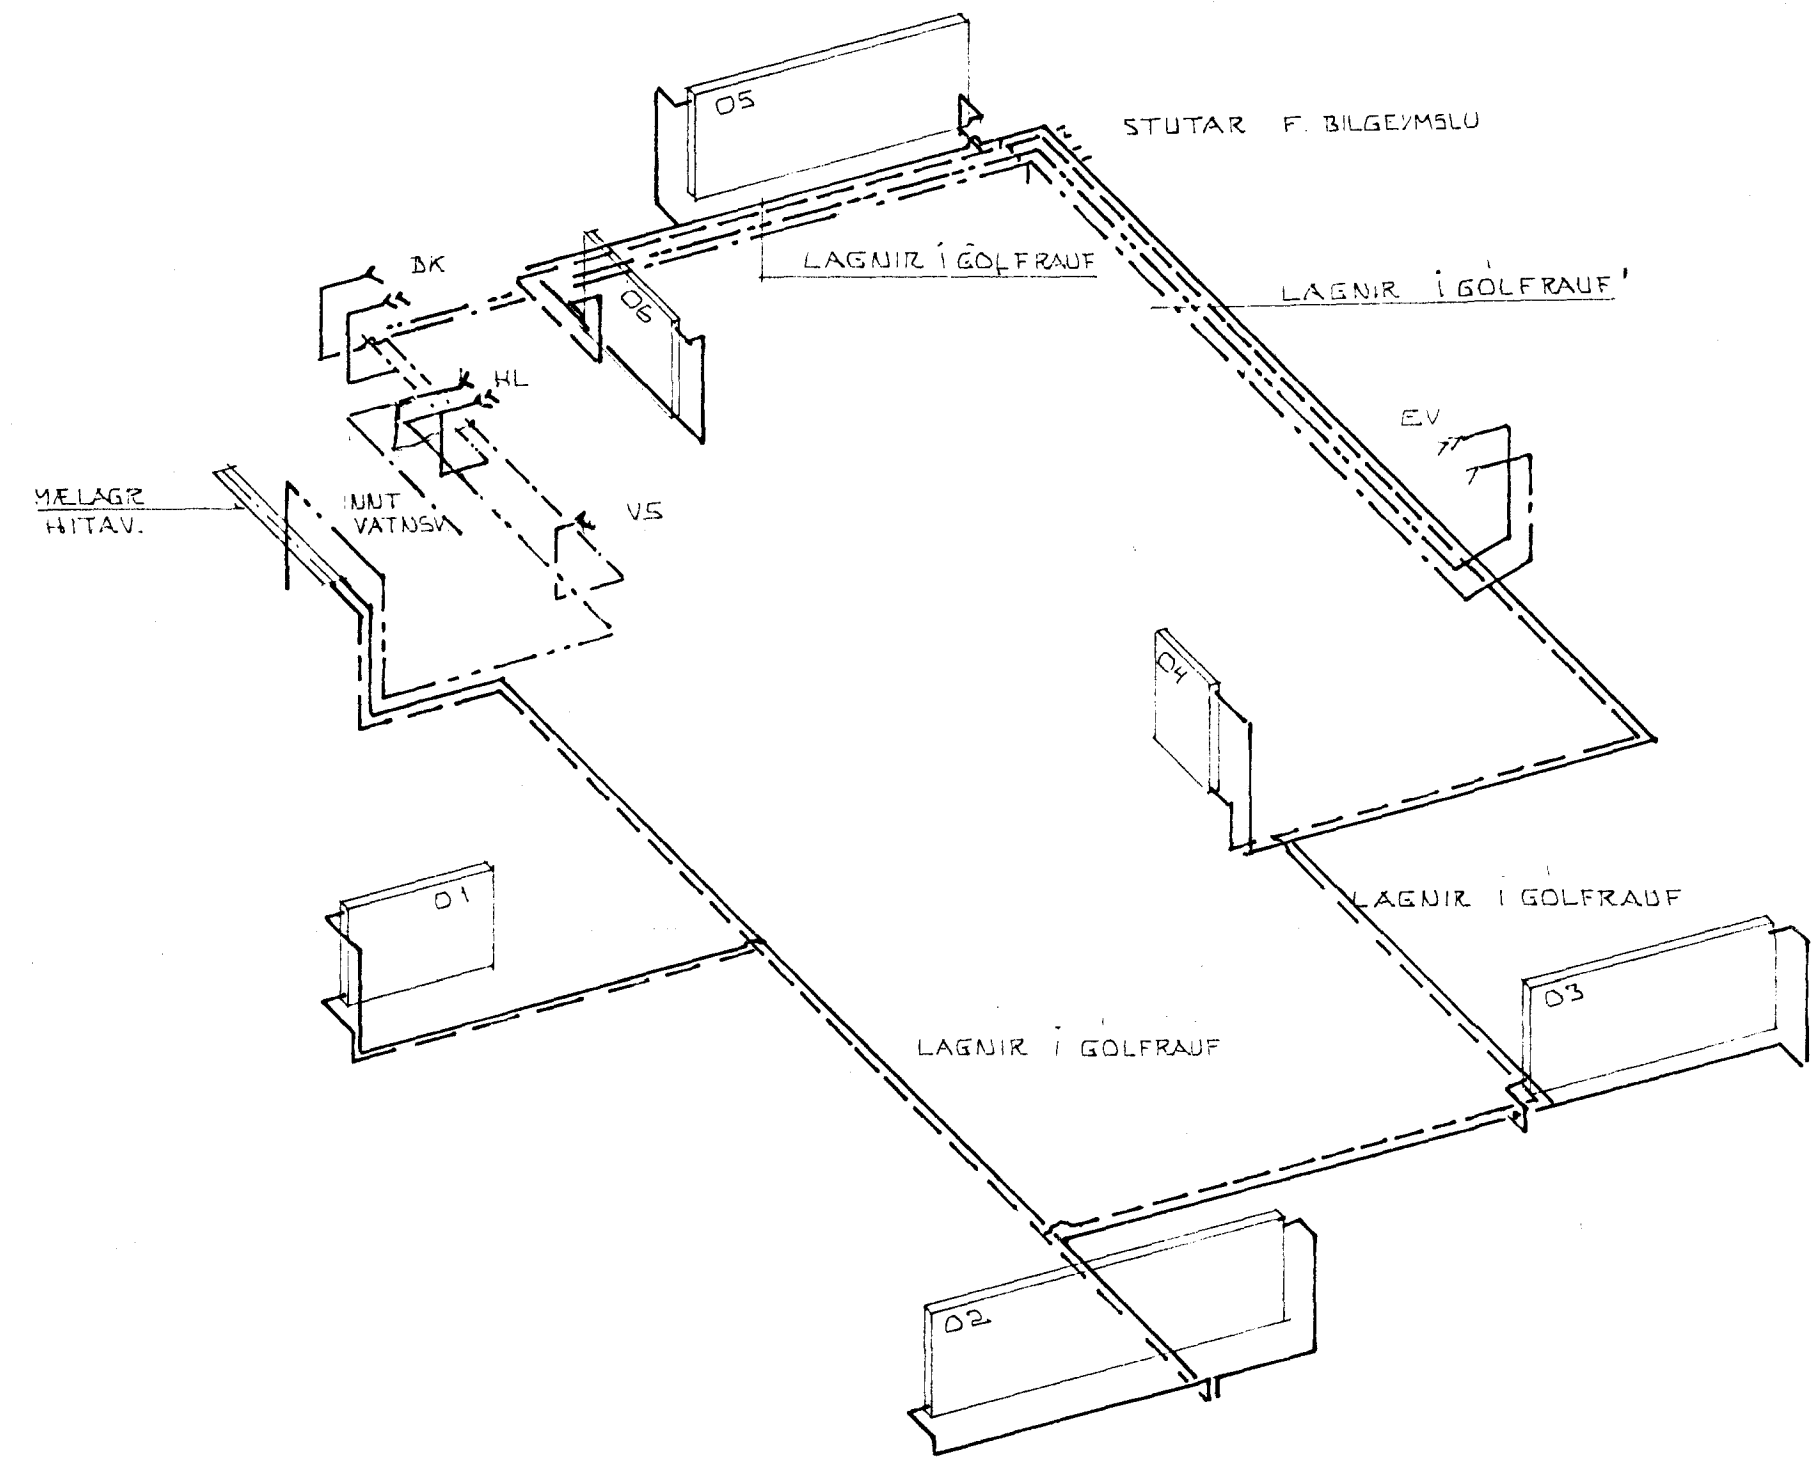

RÚMMYND VATNS OG HITALAGNA ~1:50

**SKÝRINGAR**

ALLAR LAGNIR ERU Í GÖLFRAUFUM OG SKAL GANGA TRYGGT FRA LÖGNUM SBR. REGLUGERÐIR OG ÍSLENSKA STADLA. ENDURNÝÐA ELDRI LAGNIR EF MEÐ ÞARF EÐA/OGTAKA ÚR SAMBANDI. ÞER SEM EKKI ER ÞÖRF FYRIR.

BR 29 JAN. 82 SÞ SAMRÆMING		ÞEYK. 02.01.80
HRINGBRAUT 13 HAFNARFIRÐI KAALLARA		REIKN. <i>[Signature]</i>
VATNS- OG HITALAGNIR HITAVEITA Í KAALLARA		TEIKN. <i>[Signature]</i>
MÆLIKV. 1:50		VERKNR.
SIGURÐUR ÞORLEIFSSON TEKNIFRÆÐINGUR F.T.F.I.		TEIKN. NR.
STRANDGÖTU 11 HAFNARFIRÐI SÍMI 54751		