


Byggingarfulltrúi
samþykktir erindið.
03. NOV. 2002
Bent skal á að samþykki þessi verður ekki
virk, fyrr en eftir skráningu eignaskipta-
yfirlýsingarinnar hjá Fastignamat-
ráðsins og fjárlýsing í hómur.

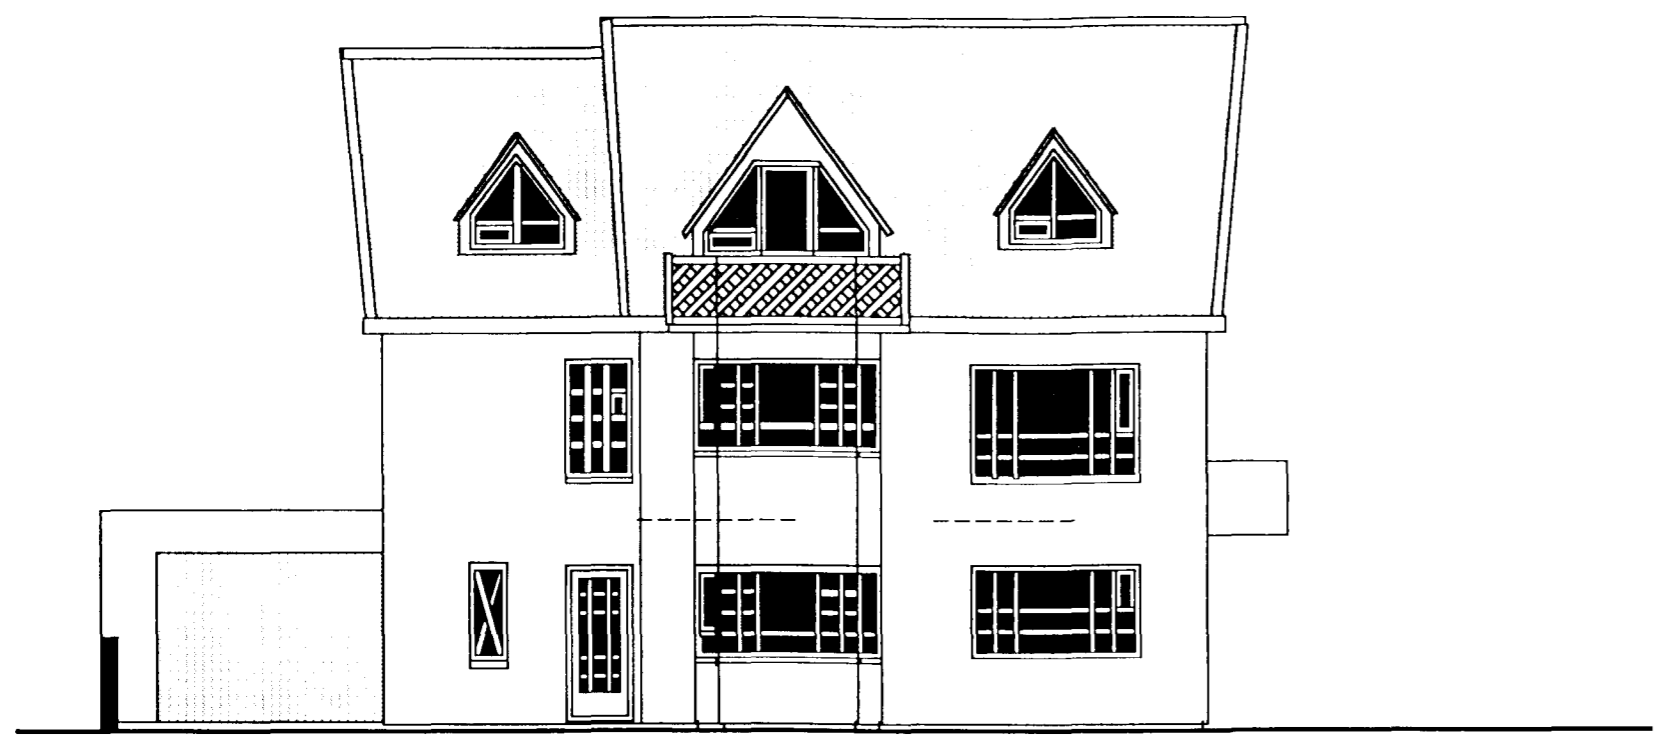


VESTUR



NORD-



SUÐUR

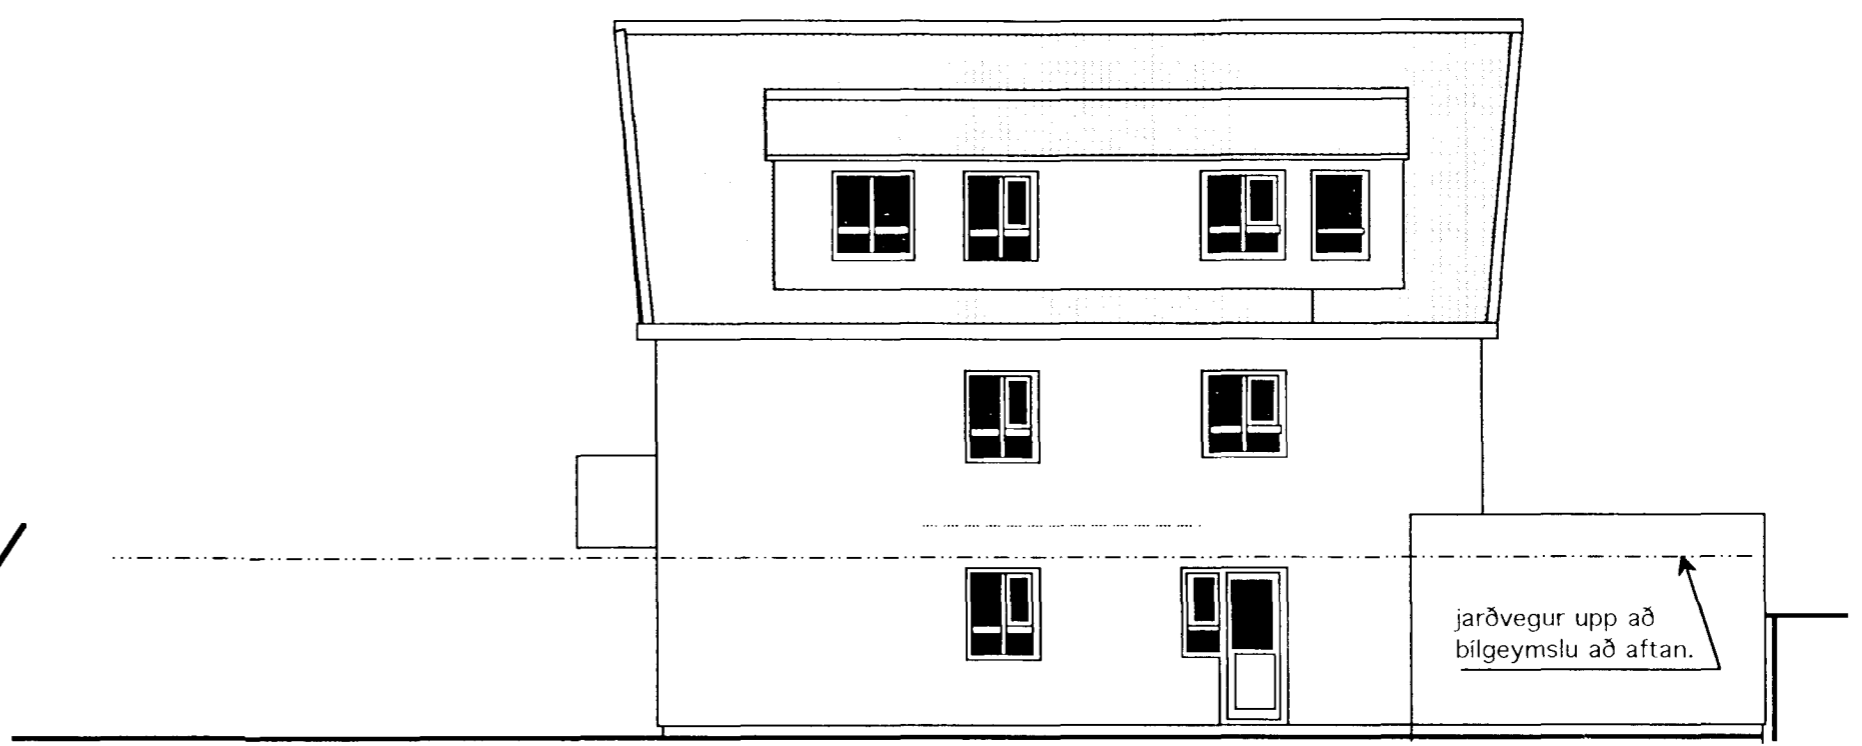

AUSTUR

jarðvegur upp að
bilgeymslu að aftan.

Skráningartafla: Hringbraut 19 Hafnarfirði		Skrásetjari: Þorsteinn Viggósson															
Landnúmer: 121044		Kennitala: 090653-2049															
Matshlutunúmer: 01		Útgáfa 4.01 Dags: 25.10.2002															
Uppskipting og lýsing		D2	D3	D4	Stærðir		D7	D8	D9	D10a	D10b	D11	D12	D16	D17		
D0	D1	Notkun texti	Höfuð flokkun	Eignarhald	Botnflatur m²	Milliflatur m²	Op m²	Brúnnflatur m²	Brúnnflatur sh < 1.8	Salarhæð min	Salarhæð max	Brúttó rúmmál m³	Nettóflatur m²	Birt flatarmál m²	Rekintala skiptarúmmáls	Skipta rúmmál m³	
	00	Matshluti			290,5	0,0	8,2	9,0	240,8	52,8			672,5	196,9	205,0	455,873	
		Botn											17,4				
		Kjallari															
	01	1. hæð			86,8	0,0	4,1	0,0	86,8	3,9			232,6	71,1	69,6		
A	0101	Íbúð	N	0101	68,7				68,7		2,68	2,68	184,0	57,1	68,7	2,68	153,028
A	0102	Geymsla	N	0101	4,8				4,8	3,9	0,40	2,68	6,4	3,5	0,9	1,34	4,690
A	0103	Stigahús	U	X	5,5		4,1		5,5		2,68	2,68	21,2	3,9			
A	0104	Þvottahús	N	X	7,8				7,8		2,68	2,68	21,0	6,6			
	02	2. hæð			86,8	0,0	4,1	4,5	82,3	0,0			232,6	67,5	76,5		
A	0201	Íbúð	N	0201	76,5				76,5		2,68	2,68	205,0	63,9	76,5	2,68	171,252
A	0202	Stigahús	U	X	10,3		4,1	4,5	5,8		2,68	2,68	27,6	3,6			
C	0203	Svalir	S	0201	3,5				3,5						1,00	3,500	
	03	3. hæð			85,9	0,0	0,0	4,5	71,7	17,9			165,7	58,3	58,9		
A	0301	Íbúð	N	0301	65,5				65,5	6,6	0,50	2,55	144,8	54,3	58,9	2,21	120,003
A	0302	Stigahús	U	X	10,7		4,5	6,2	1,8	0,00	2,55	17,8	4,0				
A	0303	Þakrymi	F	X	9,7				9,7	9,5	0,00	0,75	3,1				
C	0304	Svalir	S	0301	3,4				3,4						1,00	3,400	
	04	Þak þakrymi	F	0301	31,0	0,0	0,0	0,0	31,0	0,00	1,65	24,2	0,0	0,0			
A	0401				31,0				31,0				24,2				
Athugasemdir																	
Sameignir summa																	
Eignarhald																	
		Eignarhald	Notkun texti	Birt flatarmál m²	Skiptarúmmál		Séreign		Séreign og sameign m²								
	U. 11	Íbúð		69,6	157,718	157,718			34,60								
	0201	Íbúð		76,5	174,752	174,752			38,33								
	0301	Íbúð		58,9	123,403	123,403			27,07								
		Alls		205,0	455,873	455,873			100,0								

Skráningartafla: Hringbraut 19 Hafnarfirði		Skrásetjari: Þorsteinn Viggósson															
Landnúmer: 121044		Kennitala: 090653-2049															
Matshlutunúmer: 02		Útgáfa 4.01 Dags: 22.8.2002															
Uppskipting og lýsing		D2	D3	D4	Stærðir		D7	D8	D9	D10a	D10b	D11	D12	D16	D17		
D0	D1	Notkun texti	Höfuð flokkun	Eignarhald	Botnflatur m²	Milliflatur m²	Op m²	Brúttóflatur m²	Brúttóflatur sh < 1.8	Salarhæð min	Salarhæð max	Brúttó rúmmál m³	Nettóflatur m²	Birt flatarmál m²	Rekintala skiptarúmmáls	Skipta rúmmál m³	
		Matshluti			40,4	0,0	0,0	0,0	40,4	0,0			111,1	32,2	40,4	82,110	
		Botn											8,1				
	01	1. hæð			40,4	0,0	0,0	0,0	40,4	0,0	2,40	2,70	103,0	32,2	40,4	2,55	82,110
A	0101	Bilgeymsla	B	0101	40,4				40,4				103,0	32,2	40,4		
Athugasemdir																	
Sameignir summa																	
Eignarhald																	
		Eignarhald	Notkun texti	Birt flatarmál m²	Skiptarúmmál		Séreign		Séreign og sameign m²								
	0101	Bilgeymsla		40,4	82,110	82,110											
		Alls		40,4	82,110	82,110											

Teiknað upp og staðfært eftir teikningu
Gumundar Lárussona frá 1952.
Bilgeymsla ekki á samp. teikningum.

TEIKNISTOFAN Verkefni
KVARÐI HRINGBRAUT 19 HAFNARFJÖRDUR
Heiti ÚTLITSMYNDIR SKRÁNINGARTAFLA

kvarði 1:100 verk.nr.
dags. 30 júní. 2002 dags.br. 28. okt. 2002
hönnun G. G. teikn nr. **A-2**
teikn G. G.

Hringbraut 17 220 Hafnarfirði
s. 555-2020 FAX 555-2021
Gísli G. Gunnarsson BFI kt. 020649-2409
netf. kvarði@vortex.is
v.f. www.kvardi.is

BREYTT 28 OKT. 2002
Skráningartafla leiðrétt