
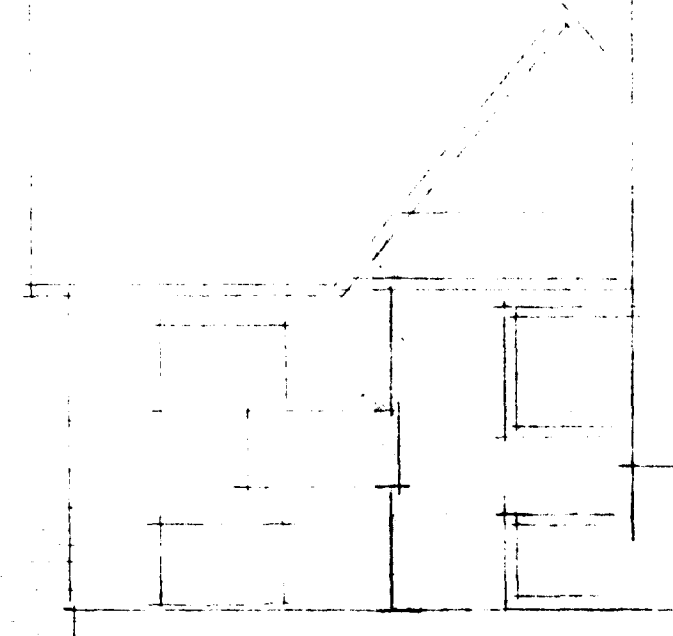
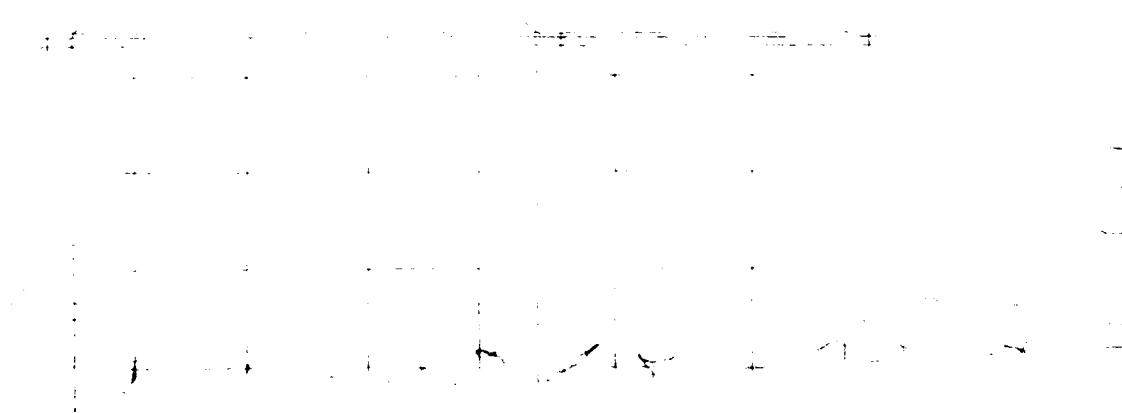


HRINGBRAUT NR. 1.

Samþykkt á fundi bygginga-
nefndar þ. 9.14.1987

BYGGINGAFULLTRÚINN
Í HAFNARFIRÐI

Erlendur Ární Hjálmarsson

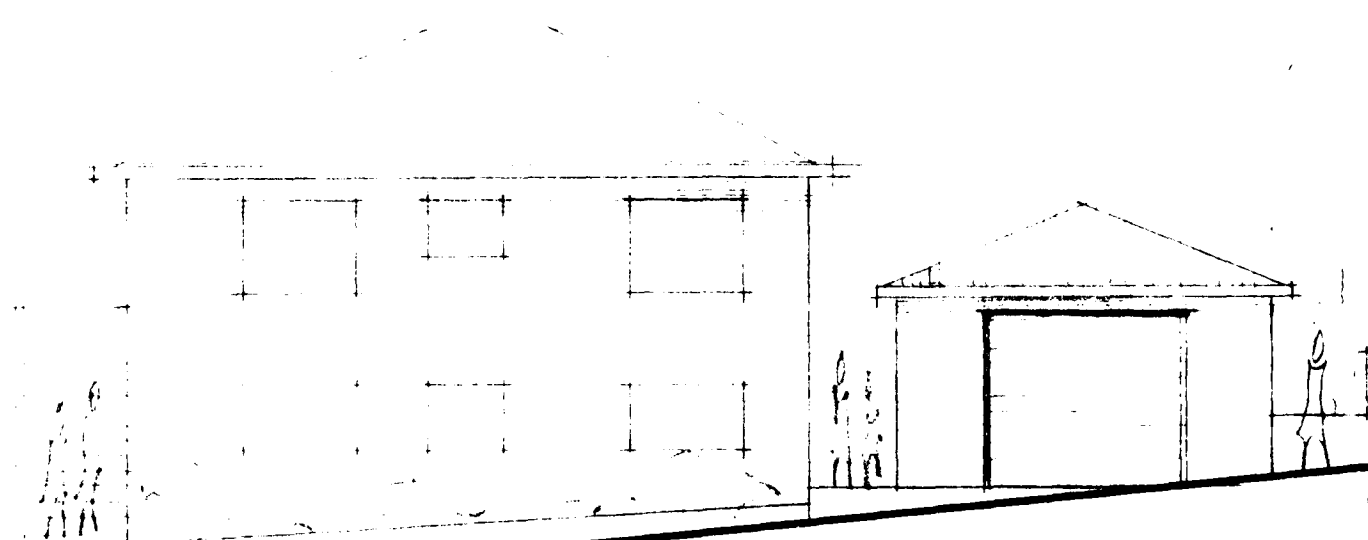


HRINGBRAUT NR. 3

HRINGBRAUT NR. 5



ÚTLIT AÐ HRINGBRAUT GÖTUMYND M=1:100

NORÐ-VESTUR

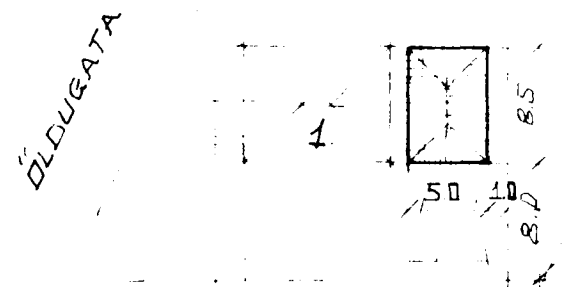


HRINGBRAUT


AFSTÖÐUMYND M=1:500

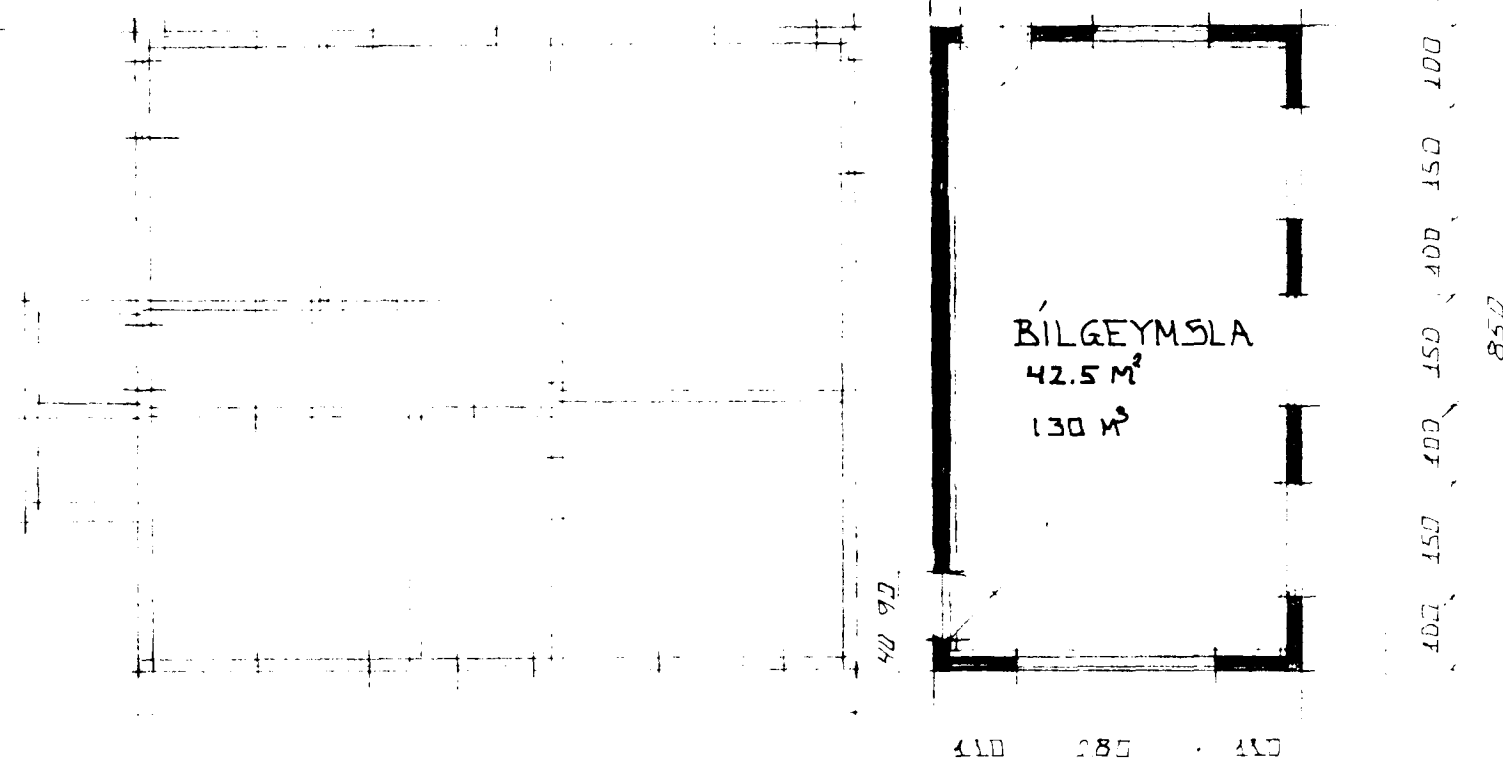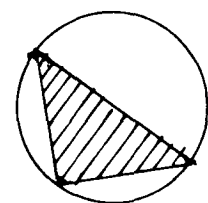

BILGEYMSLA
42.5 M²
130 M

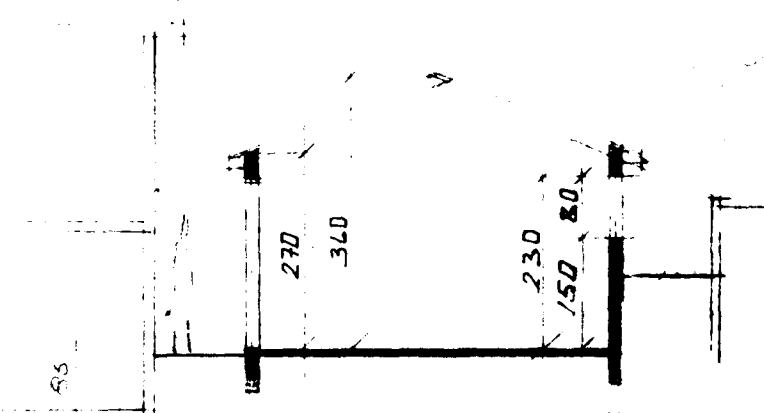


SNÍÐ A-A M=1:100

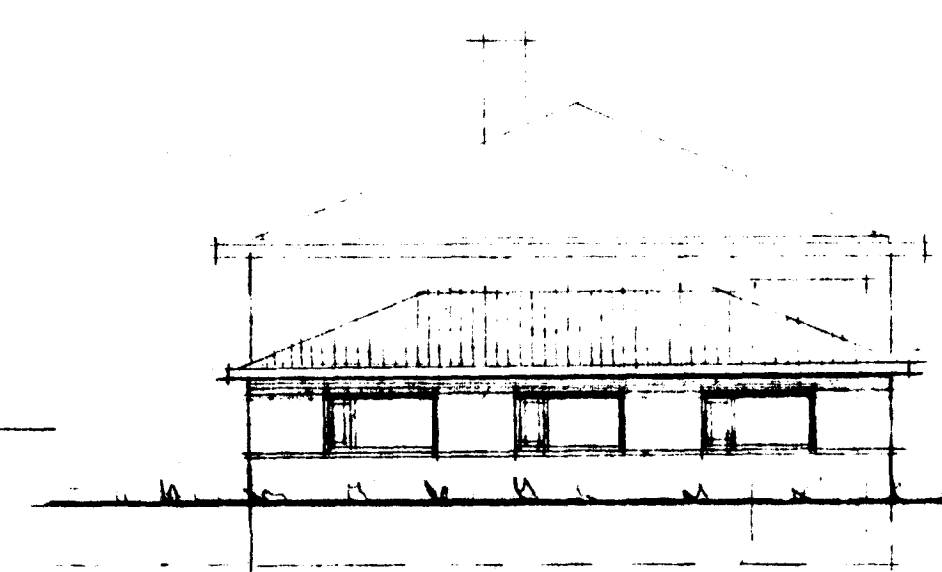

ÚTLIT SUÐ-VESTUR M=1:100



ÚTLIT SUÐ-AUSTUR M=1:100

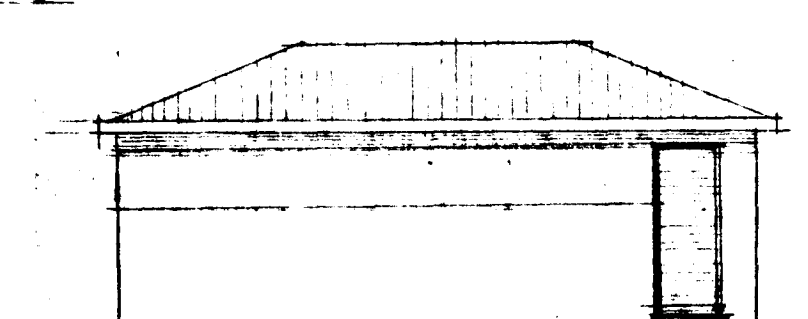

ÚTLIT NORÐ-AUSTUR M=1:100

HRINGBRAUT NR. 1 HAFNARFIRÐI

BILGEYMSLA TEIKNUÐ Í APRÍL 1987

ERLENDUR ÁRNÍ HJÁLMARSSON B.S.Í. *Erlendur Ární Hjálmarsson*

ÁLFASKEIÐI 80 HAFNARF. SÍMÍ 53860