



Samþykkt á fundi bygginga-
nefndar þ. 13/2 1968

BYGGINGAFULLTRÚINN
I HAFNARFIRÐI


F. Sigurðsson

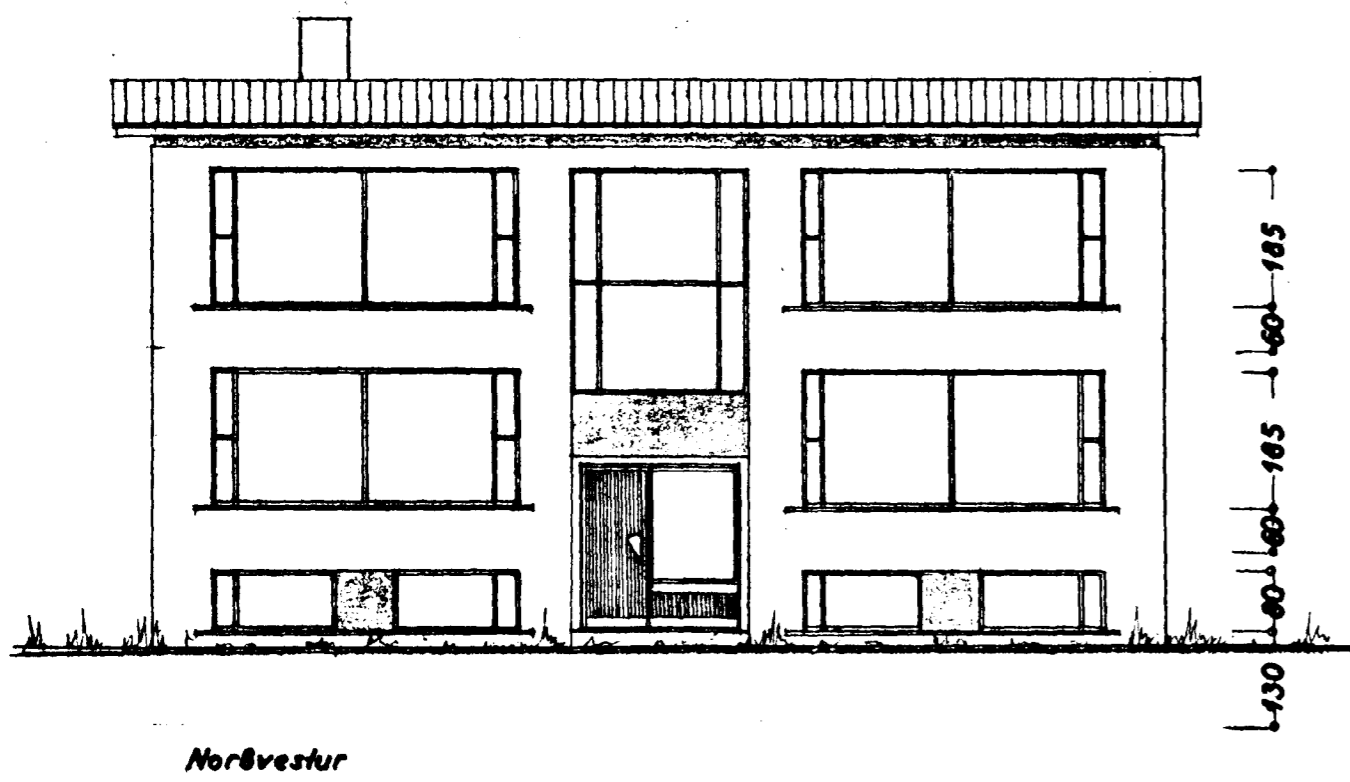


Norðvestur

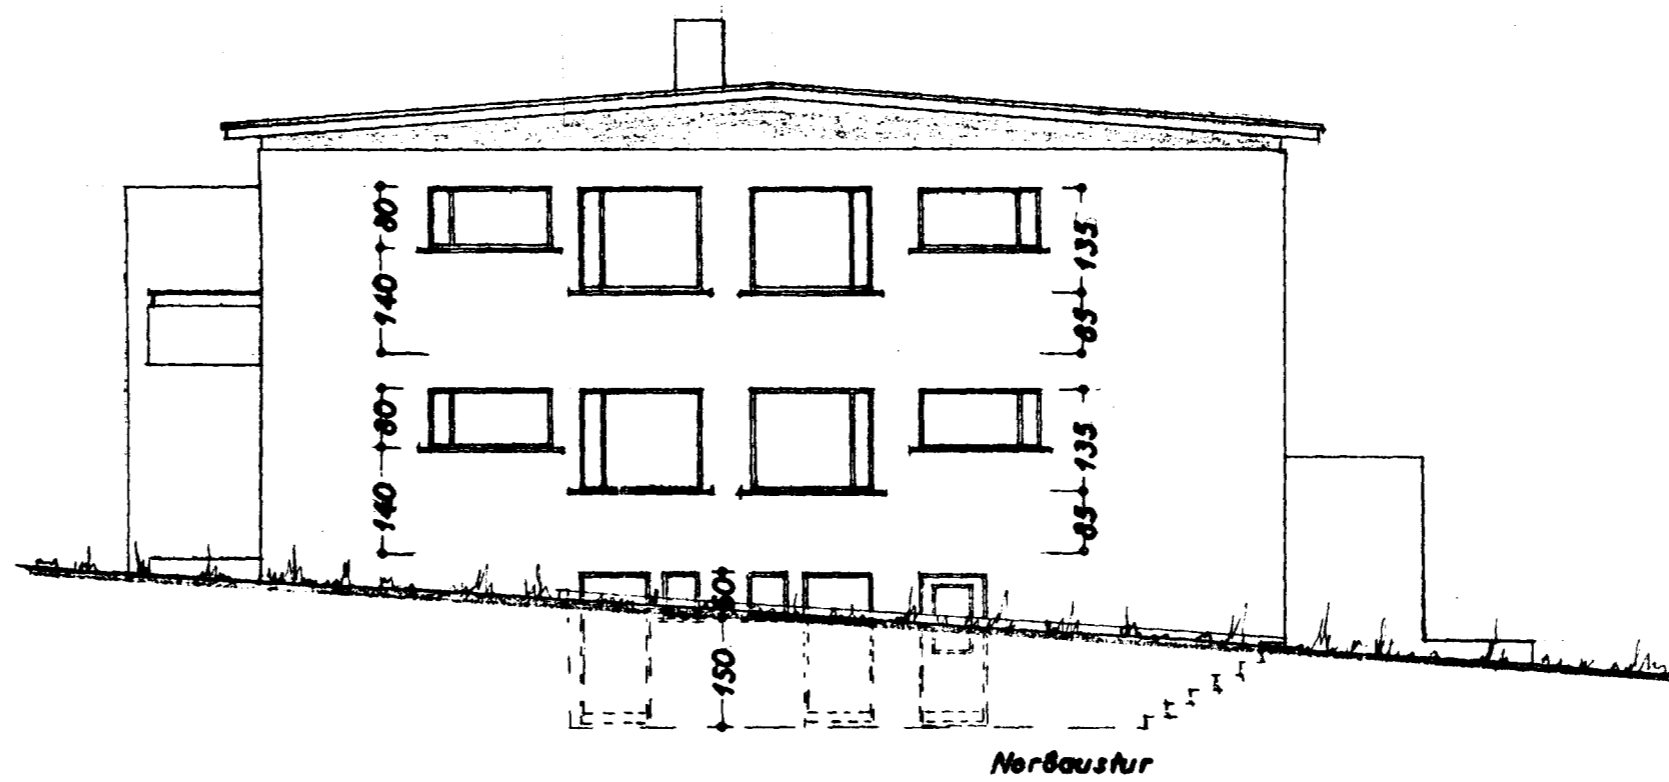


Norðaustur

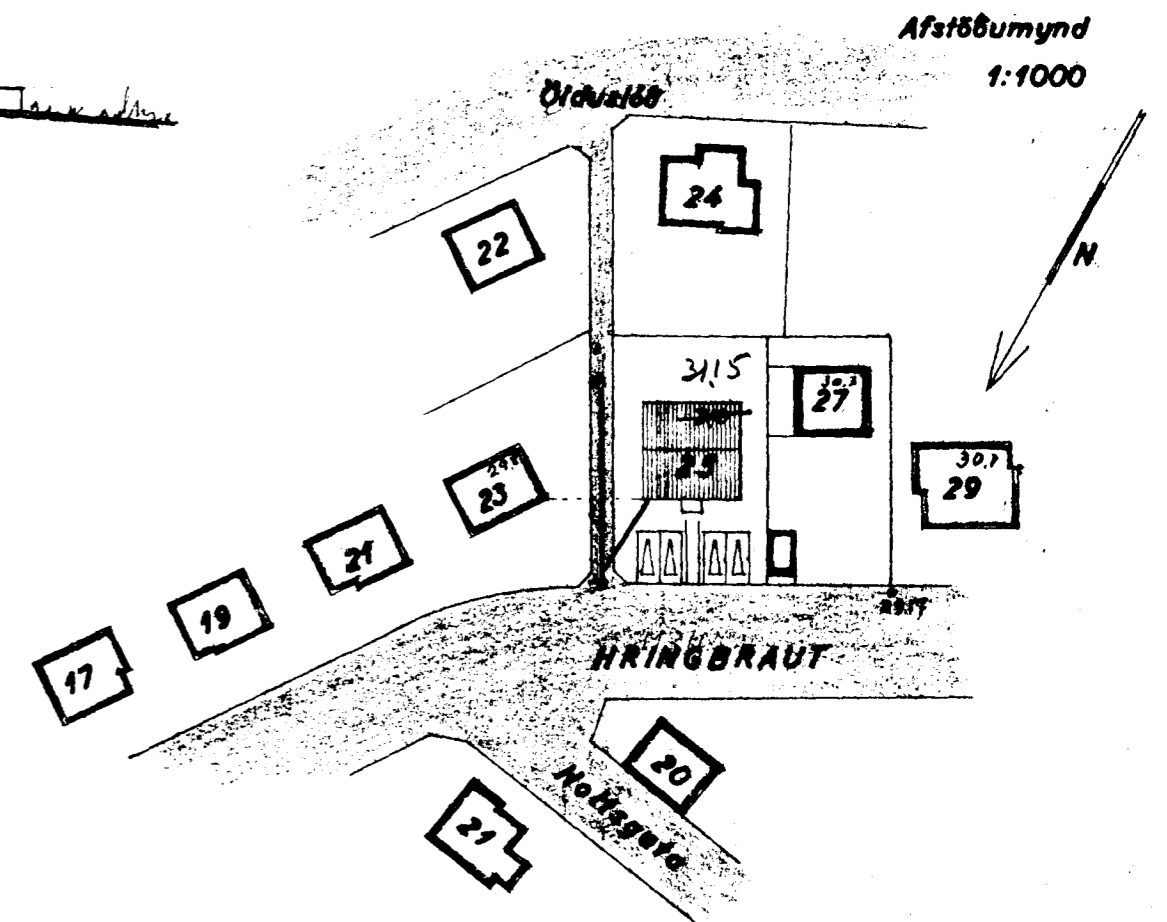

Afstöðumynd
1:1000

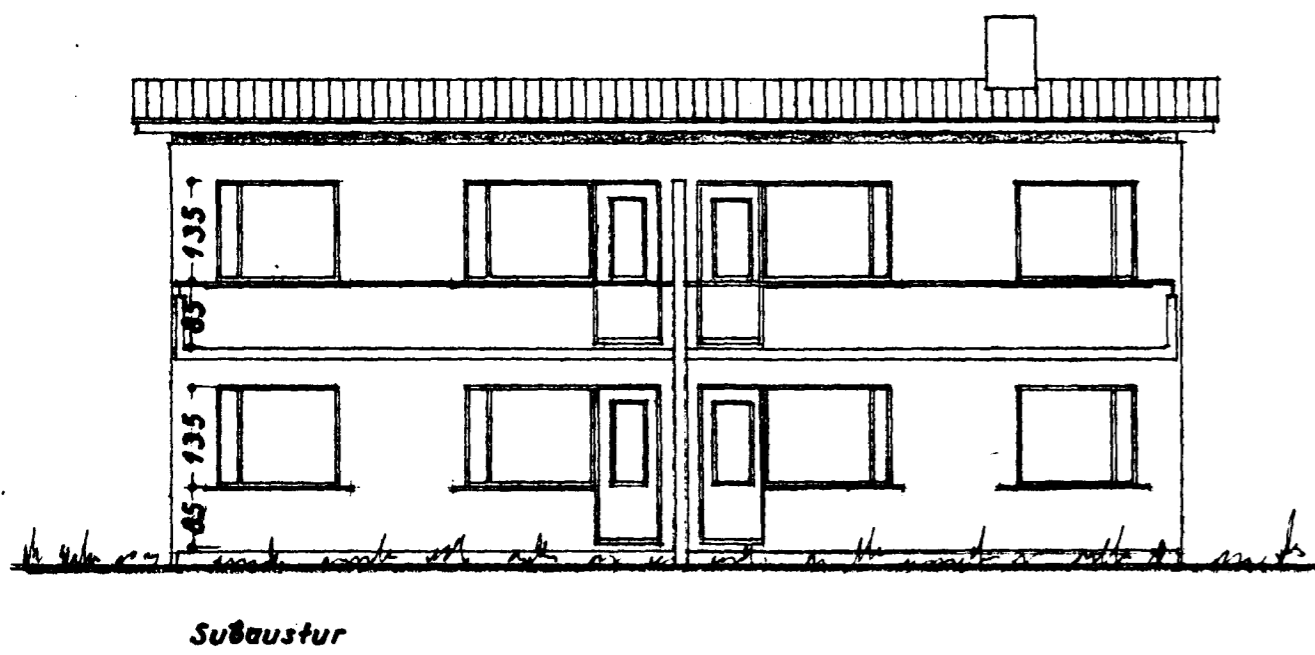

Suðaustur

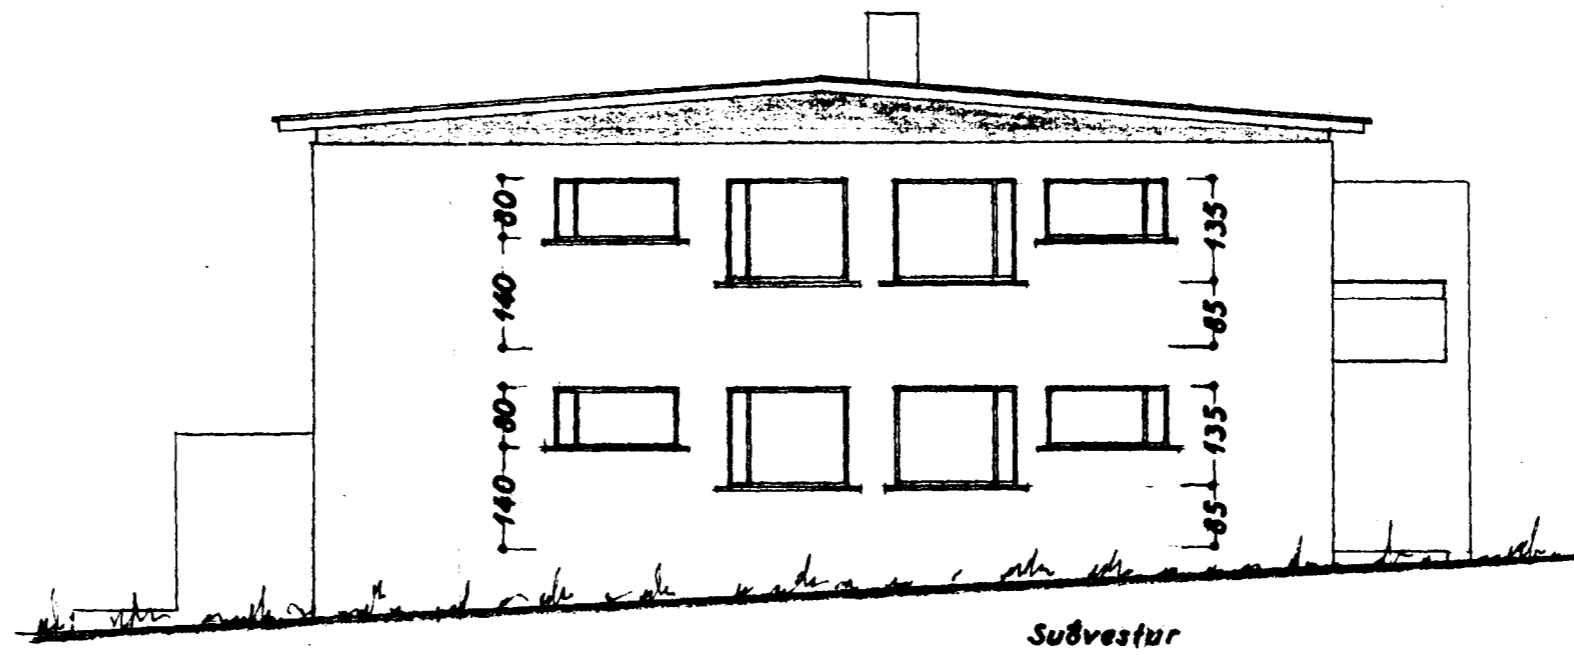

Suðvestur

STÆRD:

Hús 180,9 m² 1279 m²

Löð 638,4 m²

HRINGBRAUT NR. 25

BLAD 1

ÚTIL 1:100

Afstöðumynd 1:1000

Staðfesti 5. janúar 1968

F. Sigurðsson