
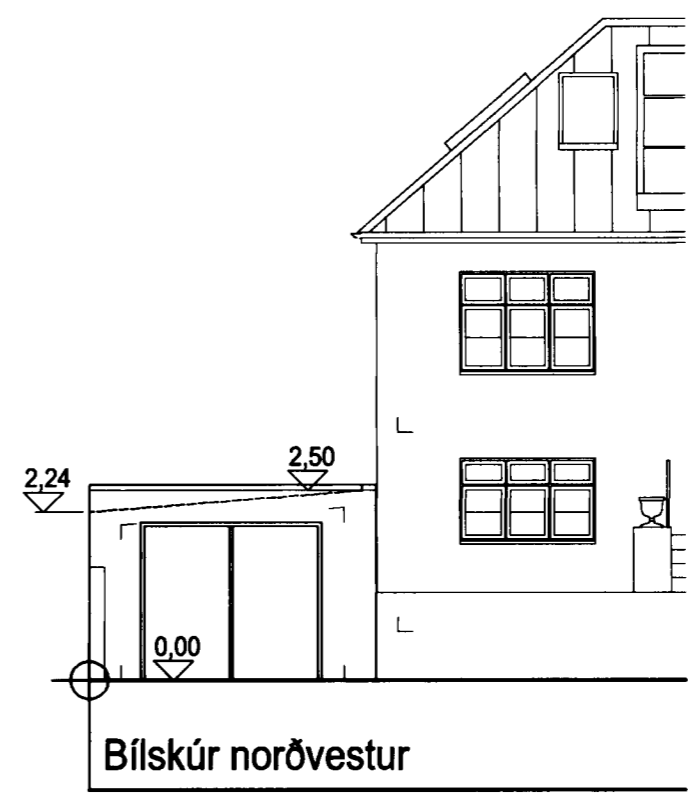
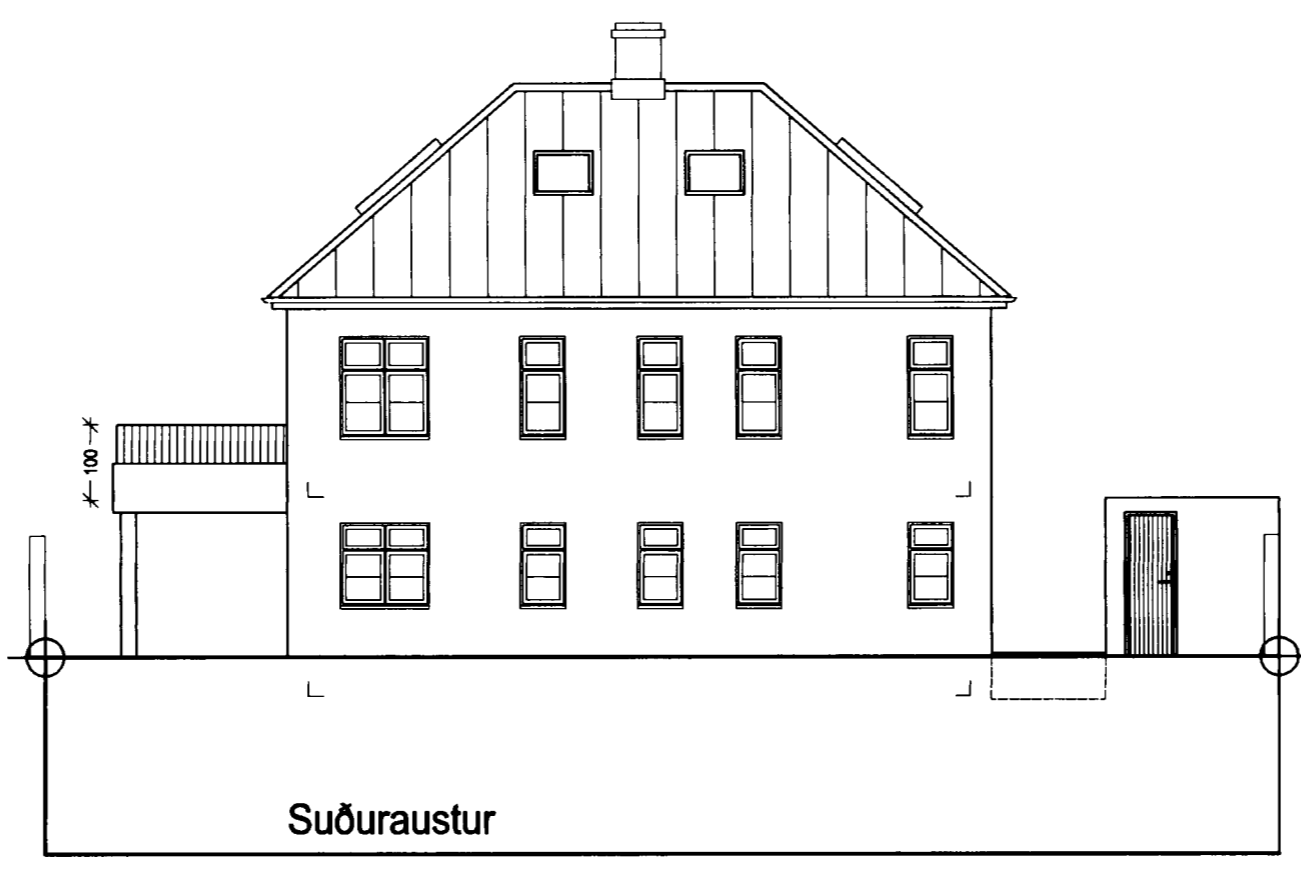
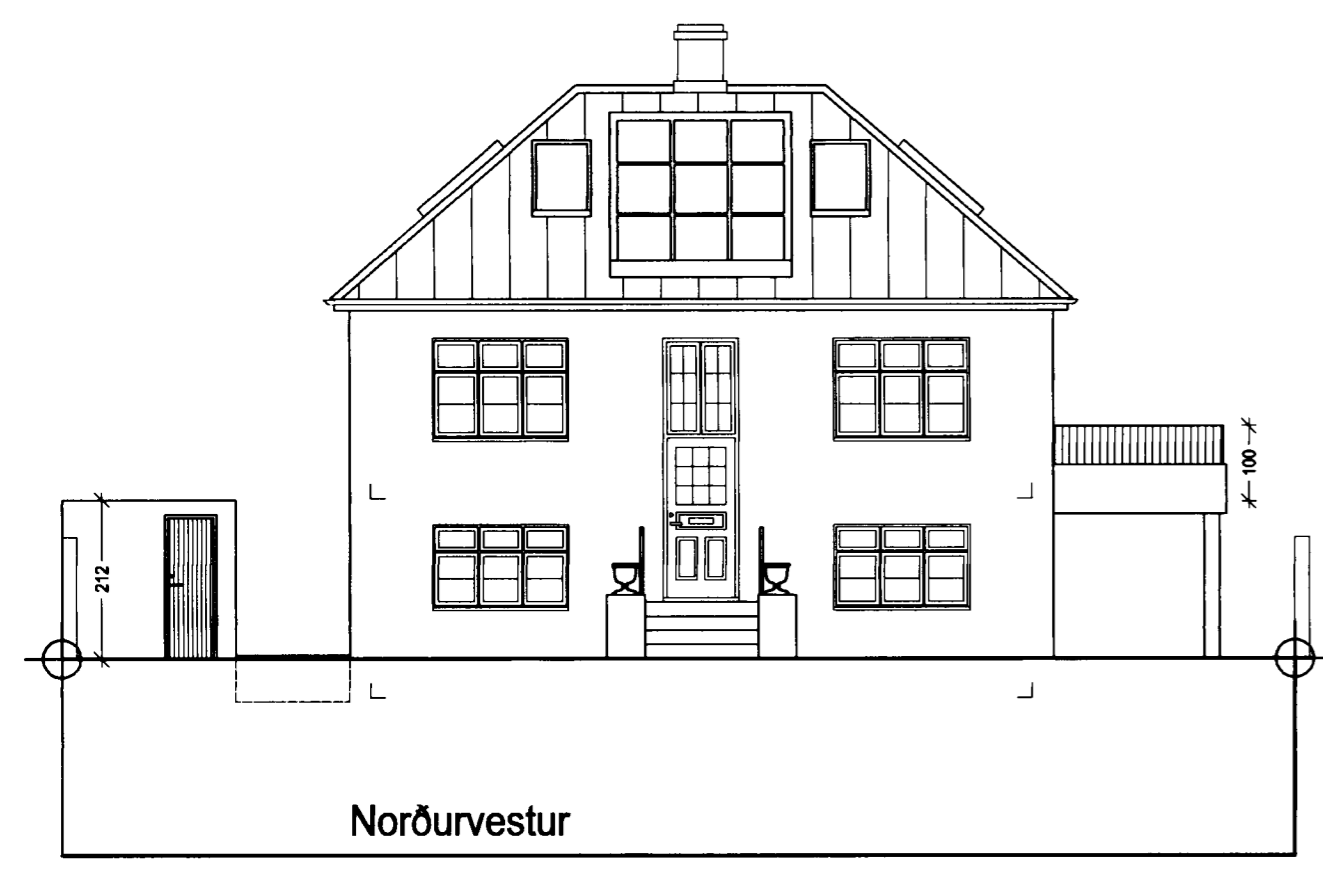
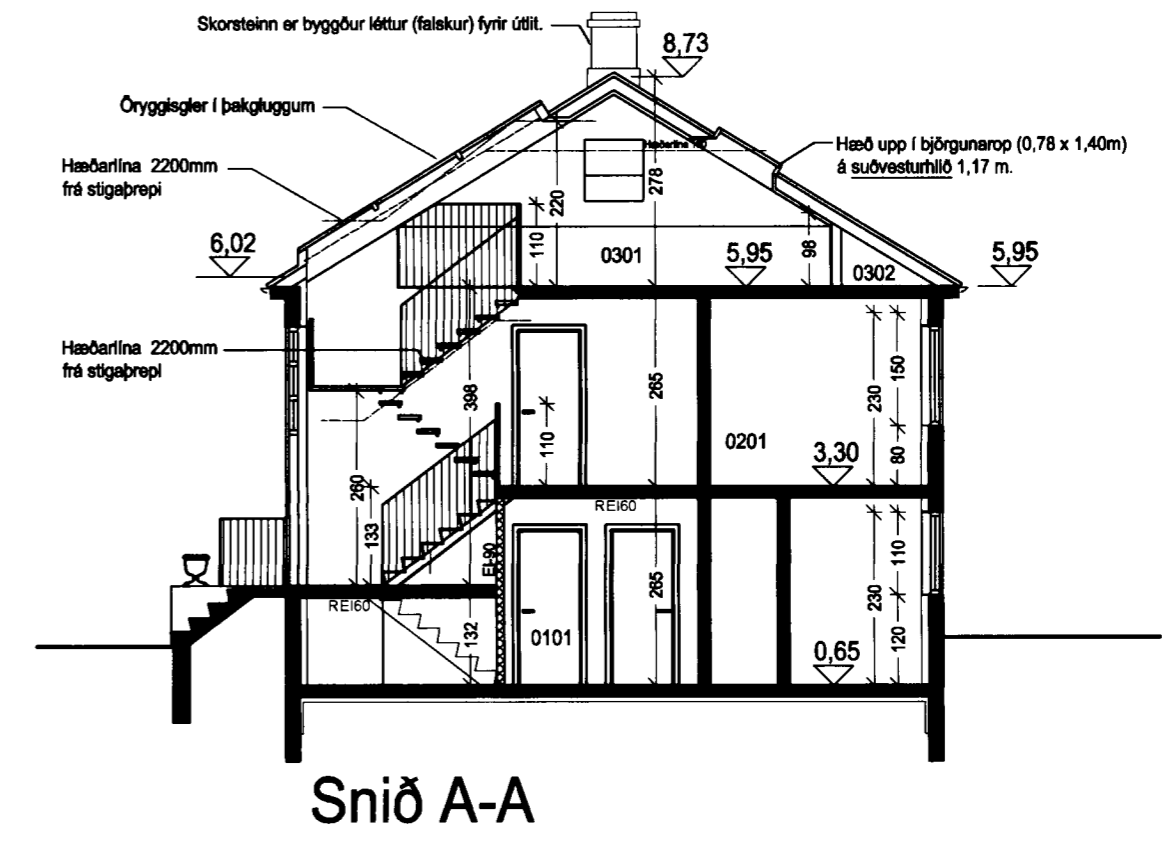
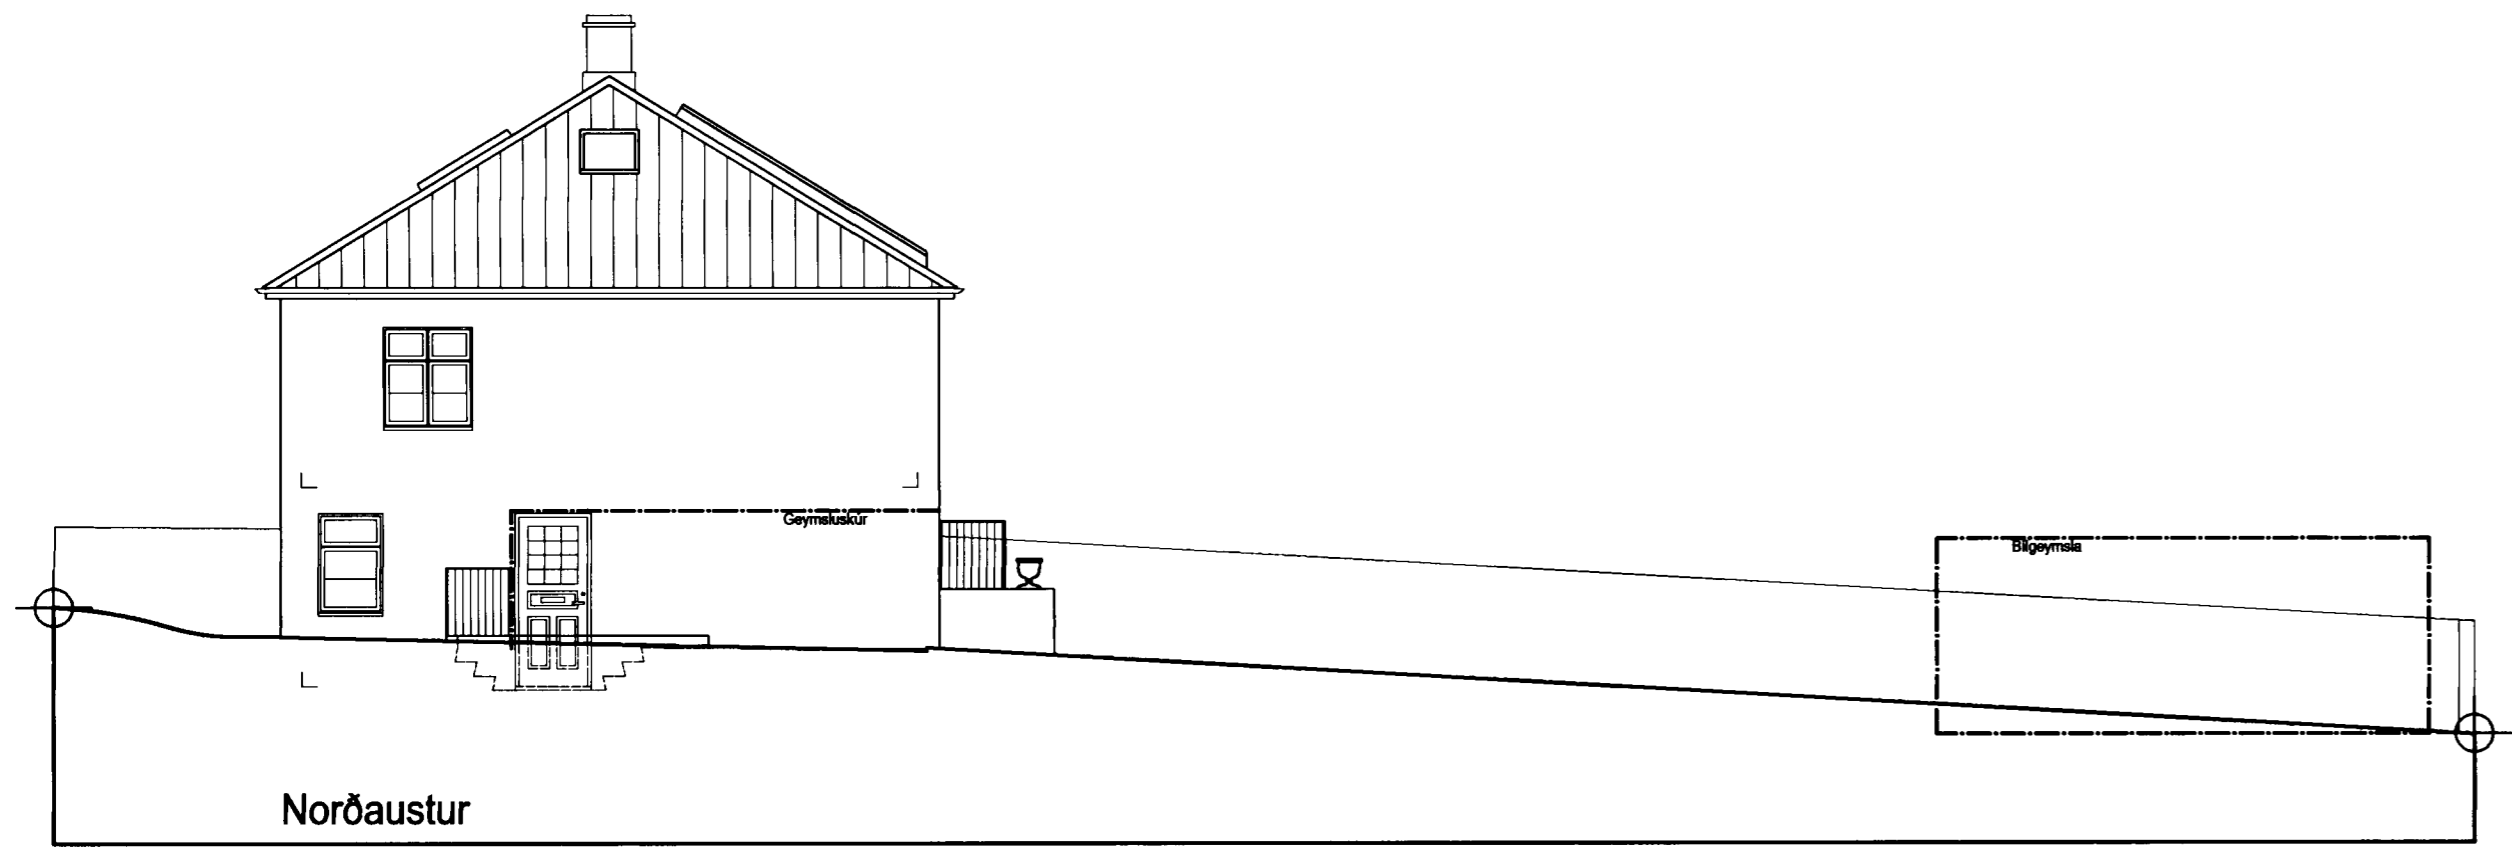


Byggingarfulltrúi samþykkir erindið.
23 MARS 2005
 Benti skal á að samþykkt þessi verður ekki virk fyrr en eftir þinglýsingu eignaskiptayfirlýsingarinnar og skráningu hennar hjá Fasteignamatli ríkisins.
 Byggingarfulltrúinn í Hafnarfirði
 F.h. Kristján Þórarinnsson

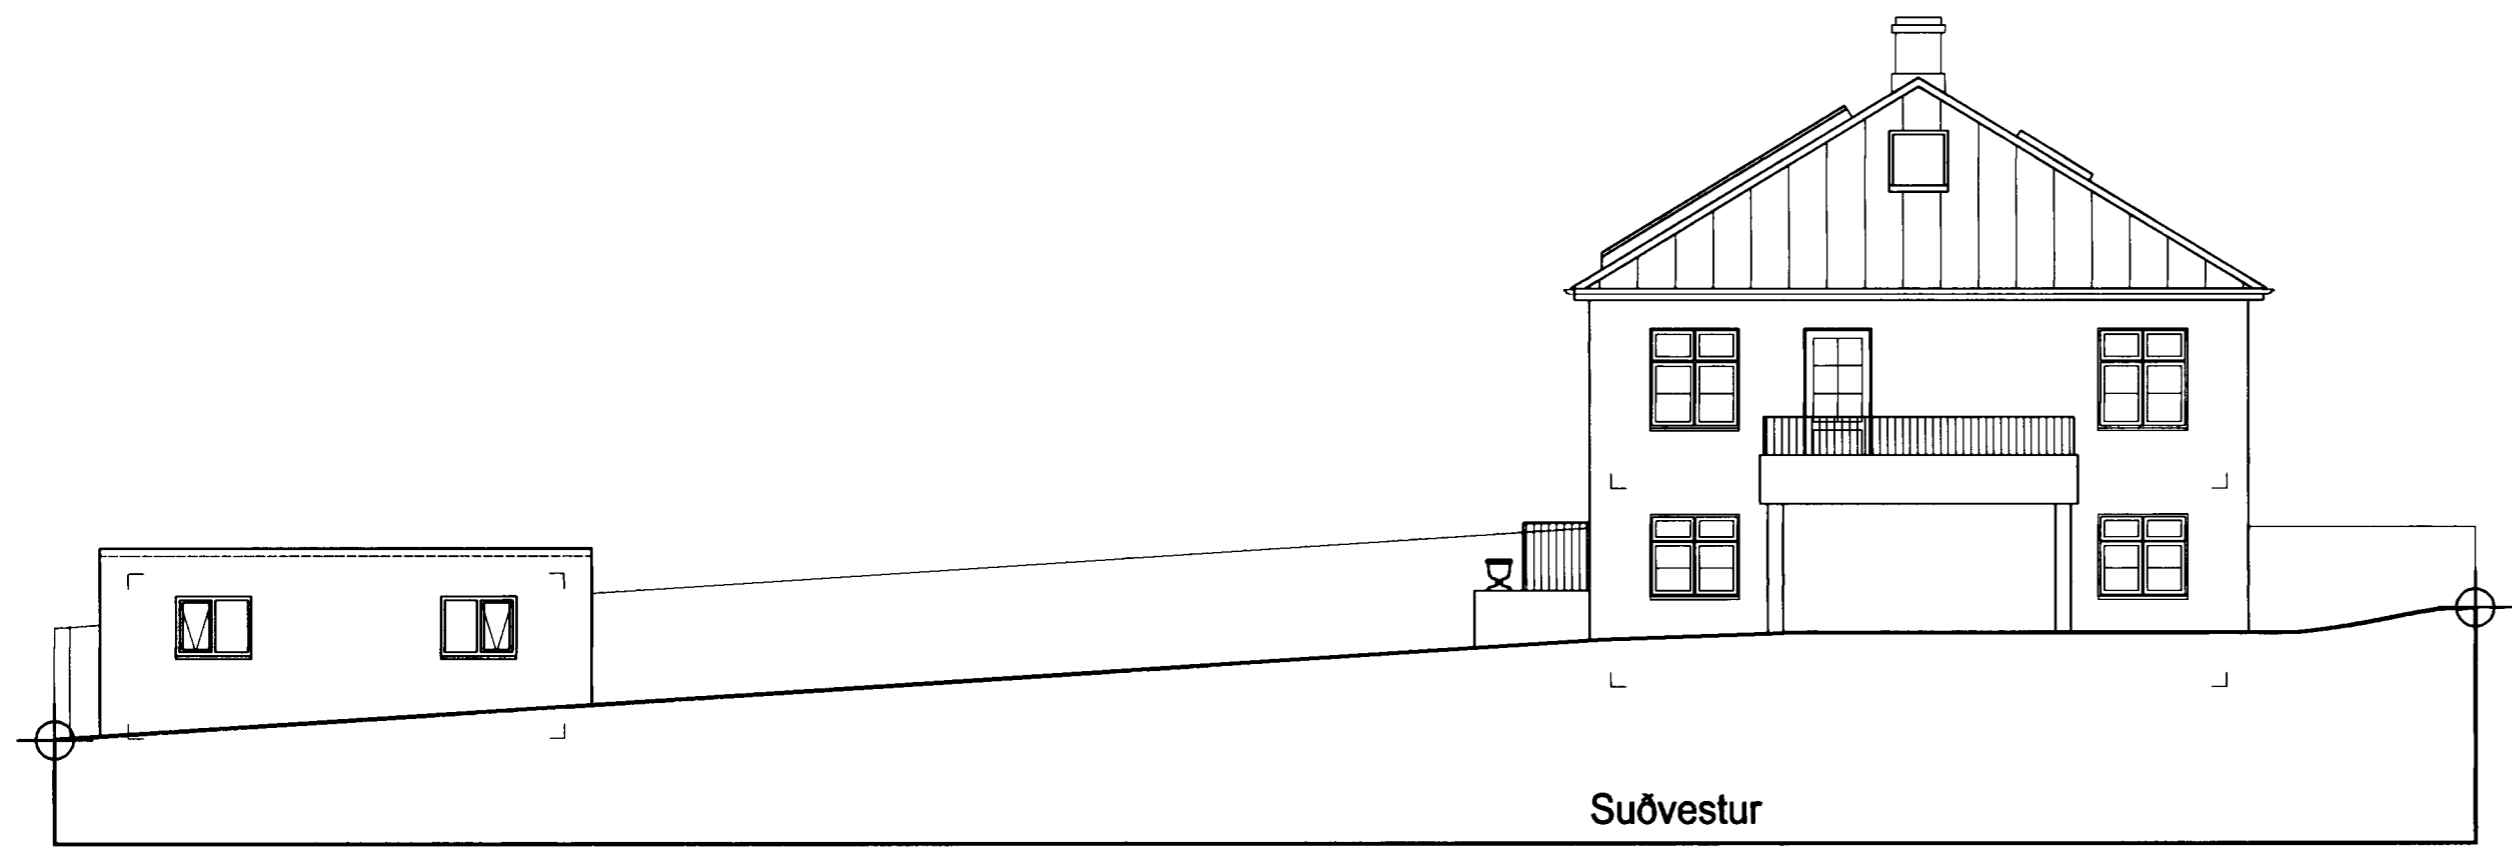

Hringbraut 27
 Hafnarfirði
 Útlit
 Snelþing

Hannað / teiknað: ff, sa
 Mælikvarði: 1/100
 Verknúmer: 0437
 Dagsetning: 22.02.05

Teikn.nr. 102

Aðalhönnuður:
 Friðrik Friðriksson arkitekt f.ai. Kt: 211256-4519. *Ha Silbersen*

Teiknistofan TAK
 Langholtsveg 111 - 104 Reykjavík sími: 551 1060
 netfang: ffark@islandia.is fax: 551 1066