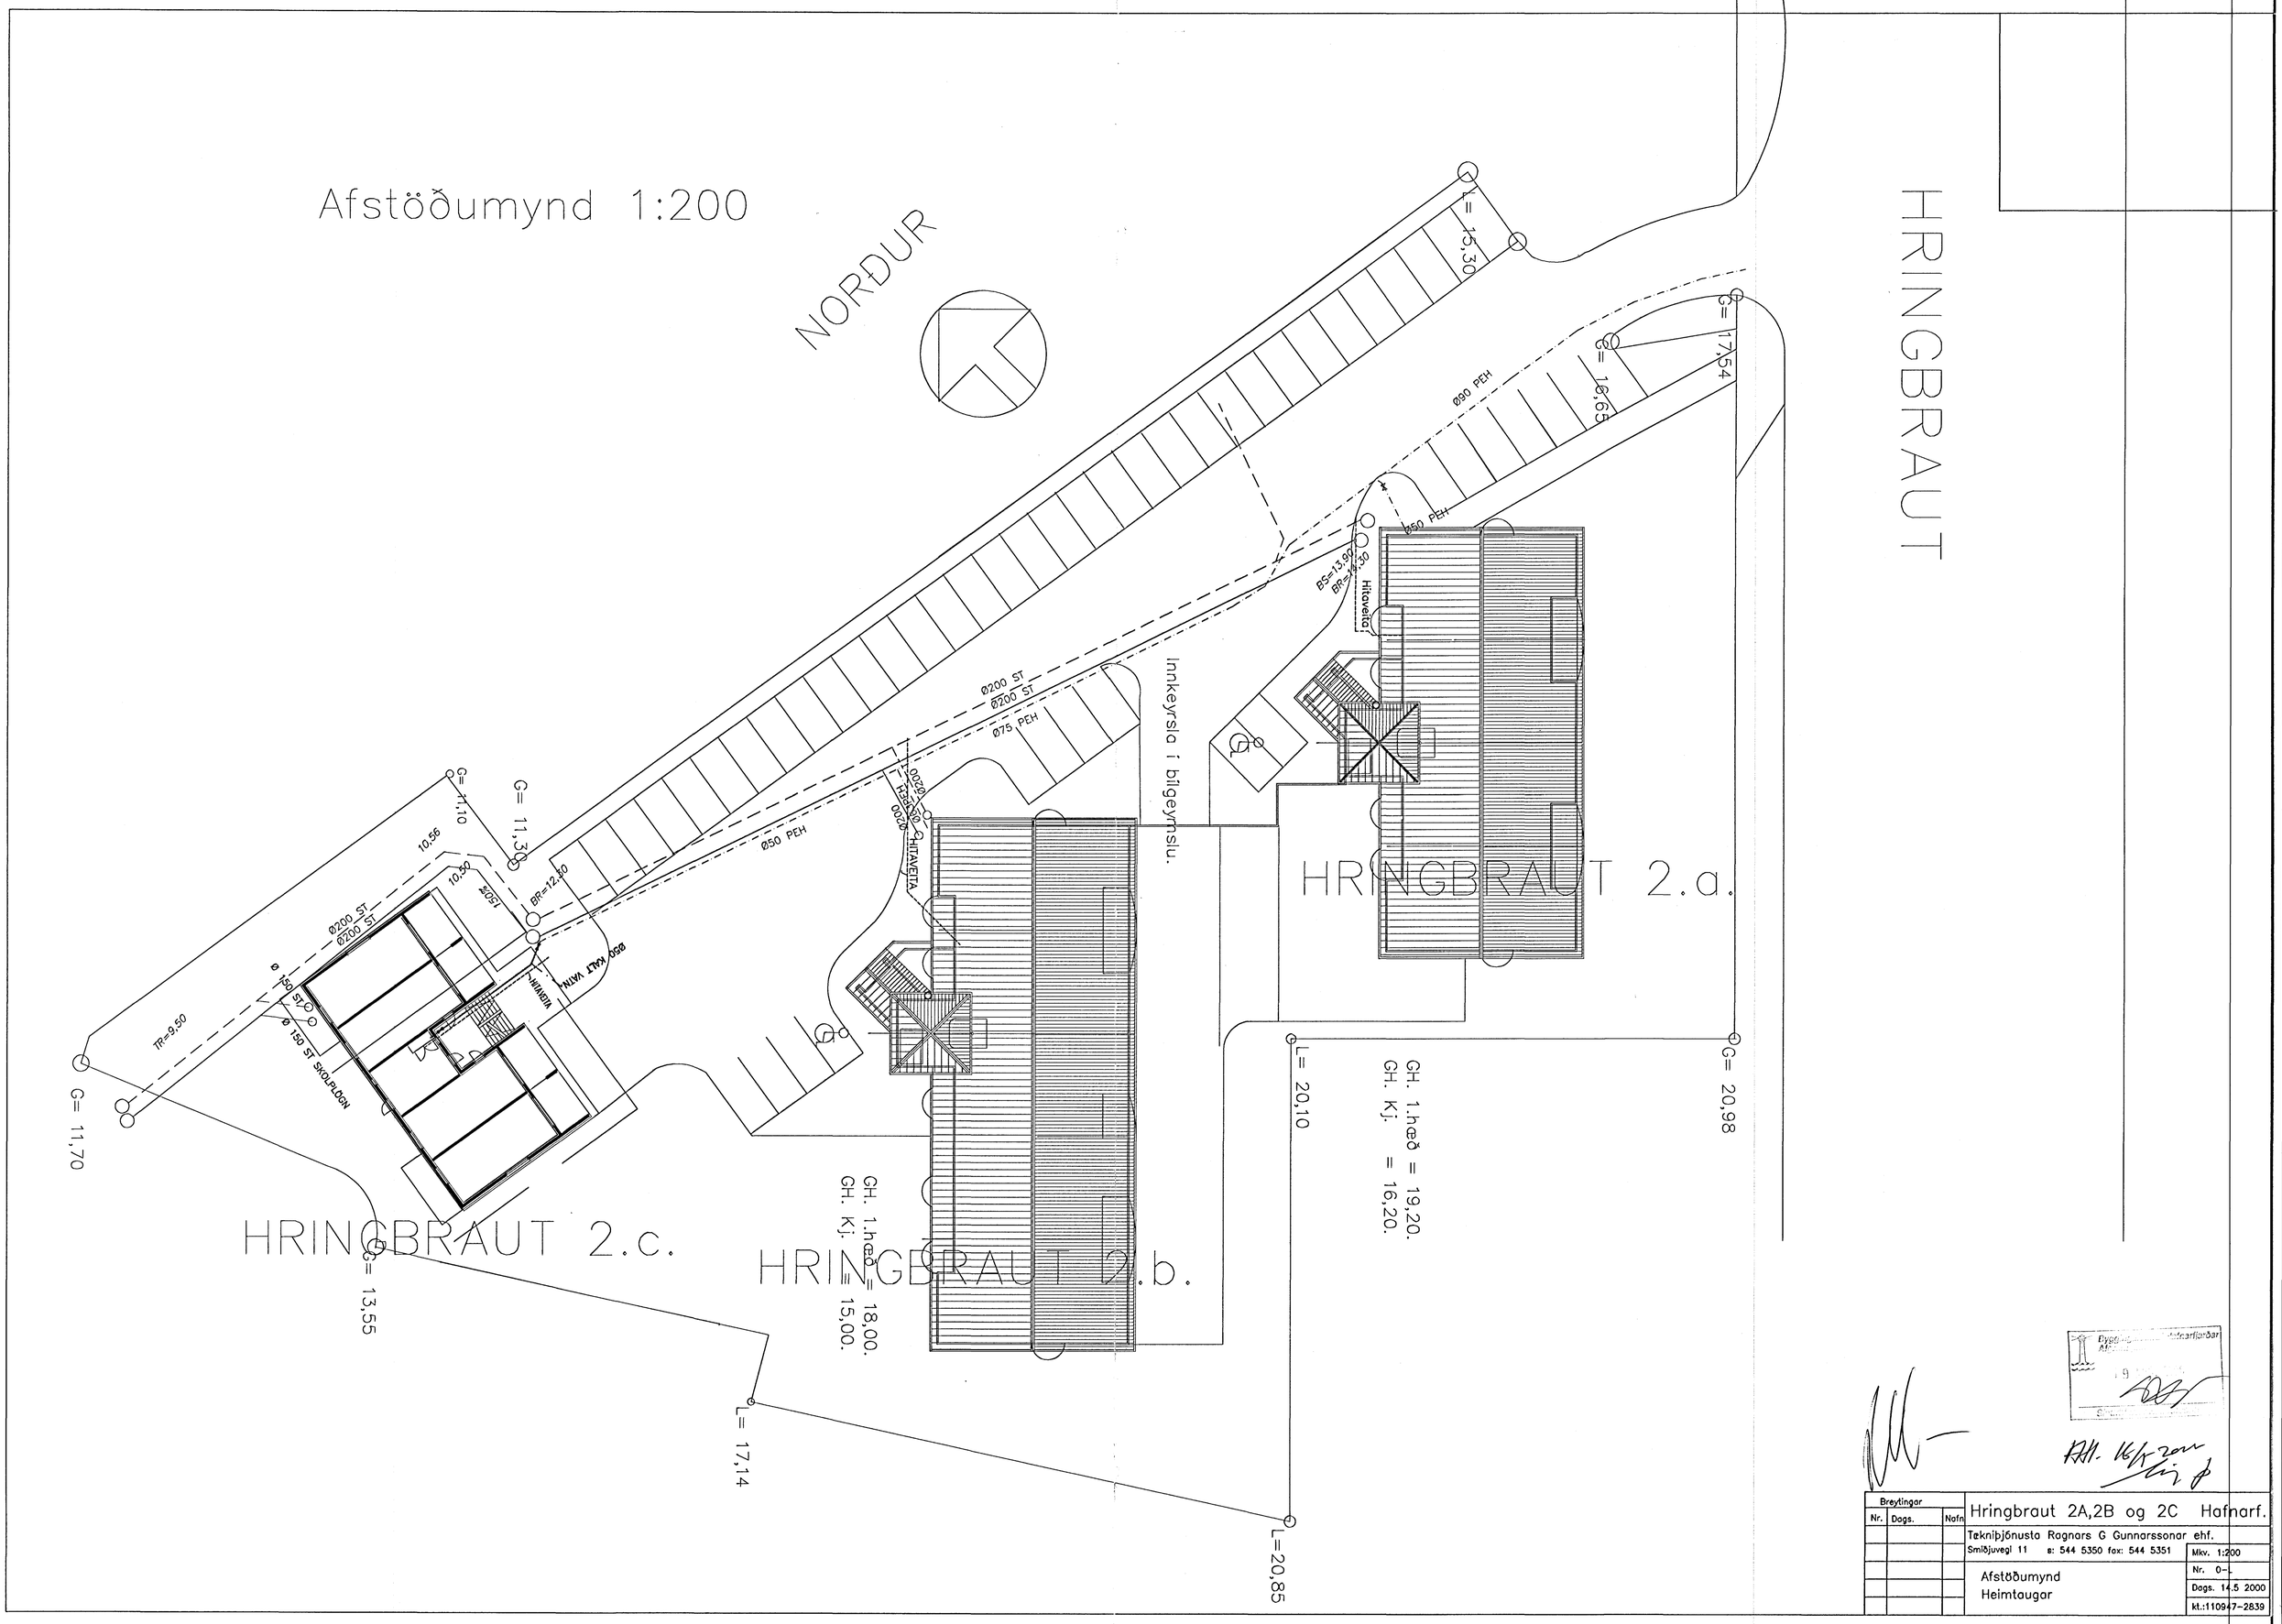

Breytingar			Hringbraut 2A,2B og 2C Hafnarf.	
Nr.	Dags.	Nafn	Tæknipjónusta Ragnars G Gunnarssonar ehf.	
			Smiðjuvegi 11 s: 544 5350 fax: 544 5351	Mkv. 1:200
			Afstöðumynd	Nr. 0-1
			Heimtaugar	Dags. 14.5 2000
				kt.:110947-2839