
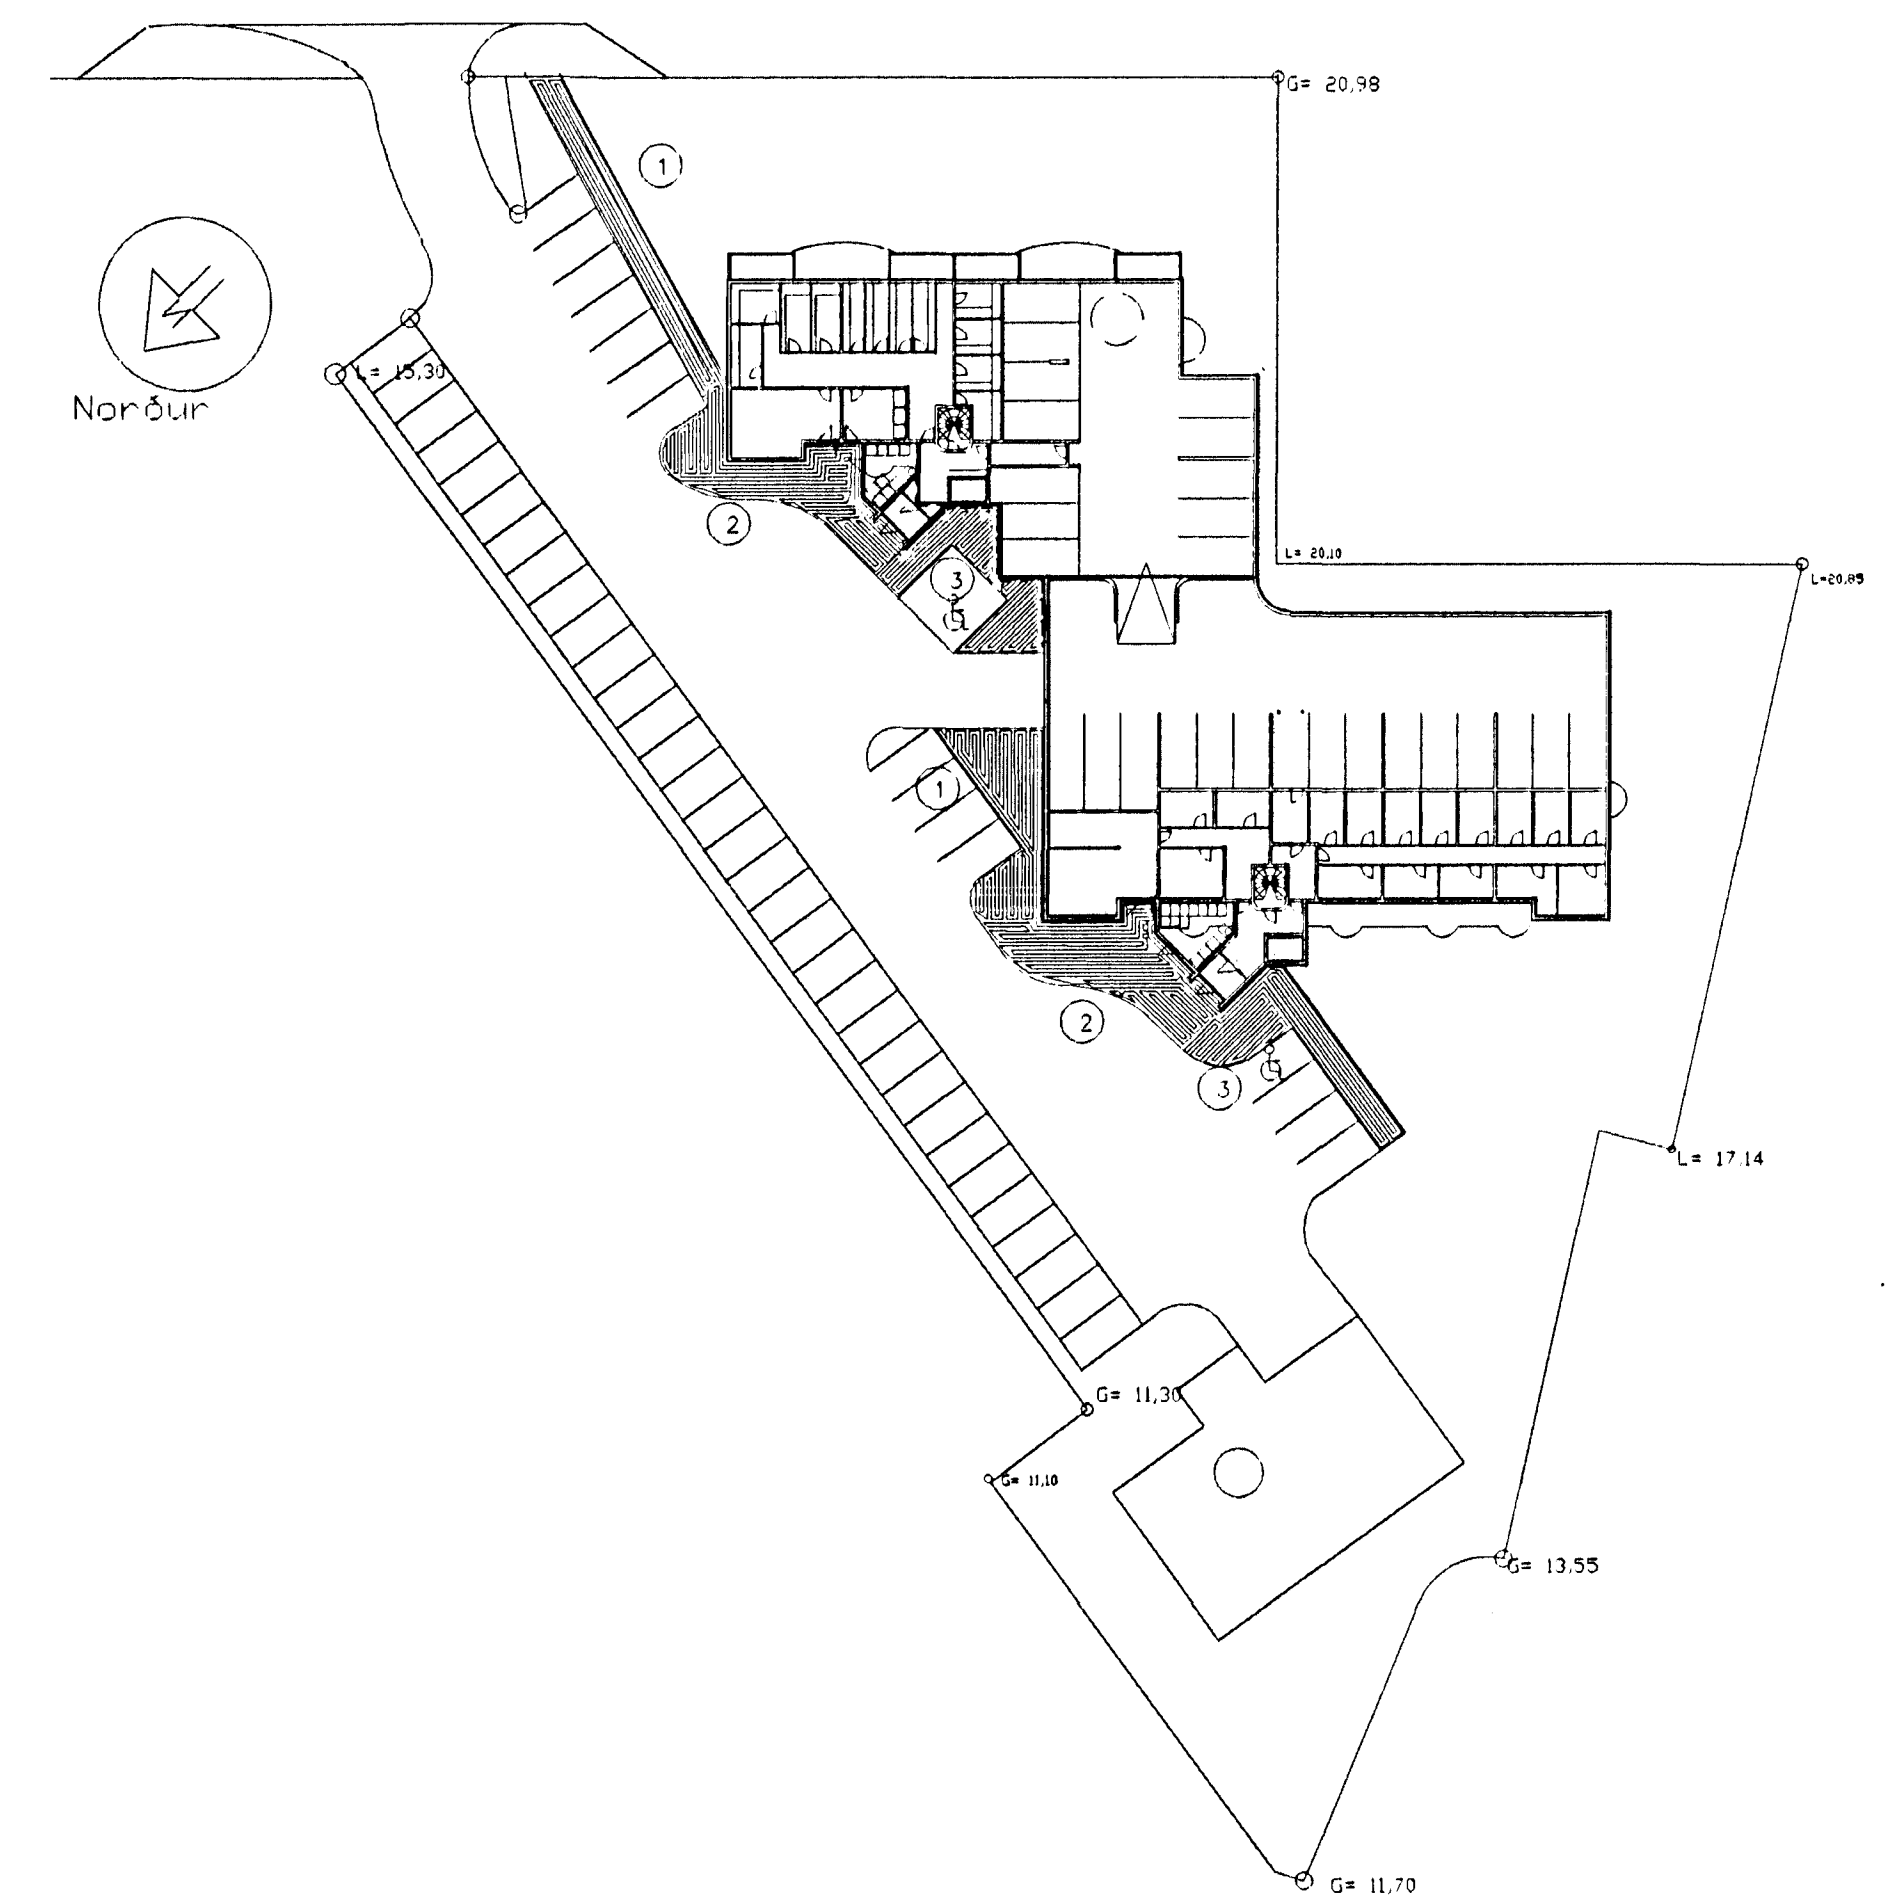


Grunnmynd 1:100

KENNISNIÐ 1:10

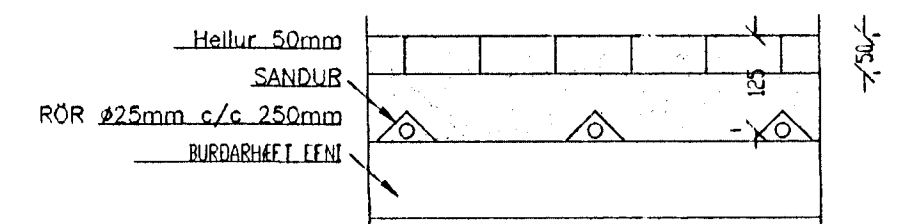


Afstöðumynd 1:500

Skýringar.

Snjóbræsla : Rör Ø25 mm x 2,5 mm
 c/c 250 mm undir 50 mm hellum,
 Fjarlægð pípu að yfirborði 125 mm
 Pípur í sandi en burðarhefur
 Jarðvegur milli pípa sem hindrar skrið
 Afrennslisvatn er notað í snjó-
 bræsluna viðbótartvatts er ekki þörf .

Stærð snjóbræslu 160 m² , lengd S1= 217 m
 S2= 216m ,S3 = 205m

Dreifíkistur eru Ø 50 mm og pípur frá málgrind Ø 32 ,stilltí og hita og þrýstingá á hverja slöngu.
 Á Málgrind skal setja yfirstraumsloka á franhjólslaup .

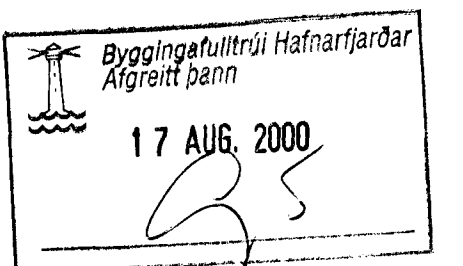

Róan Gunnarsson

AH.
 16/8 07
 linb

| Breytingar | | |
|------------|-------|---|
| Nr. | Dags. | Nafn |
| | | Hringbraut 2a Hafnarfirði |
| | | Tæknibjónusta Ragnars G Gunnarssonar ehf. |
| | | Smíðjuveg 11 s: 544 5350 fax: 544 5351 |
| | | Grunnmynd Snjóbræslu og afstöðumynd |

Mkv. 1:100
 Nr. 1-S
 Dags. 15.8.2000
 Kt.:110947-2839