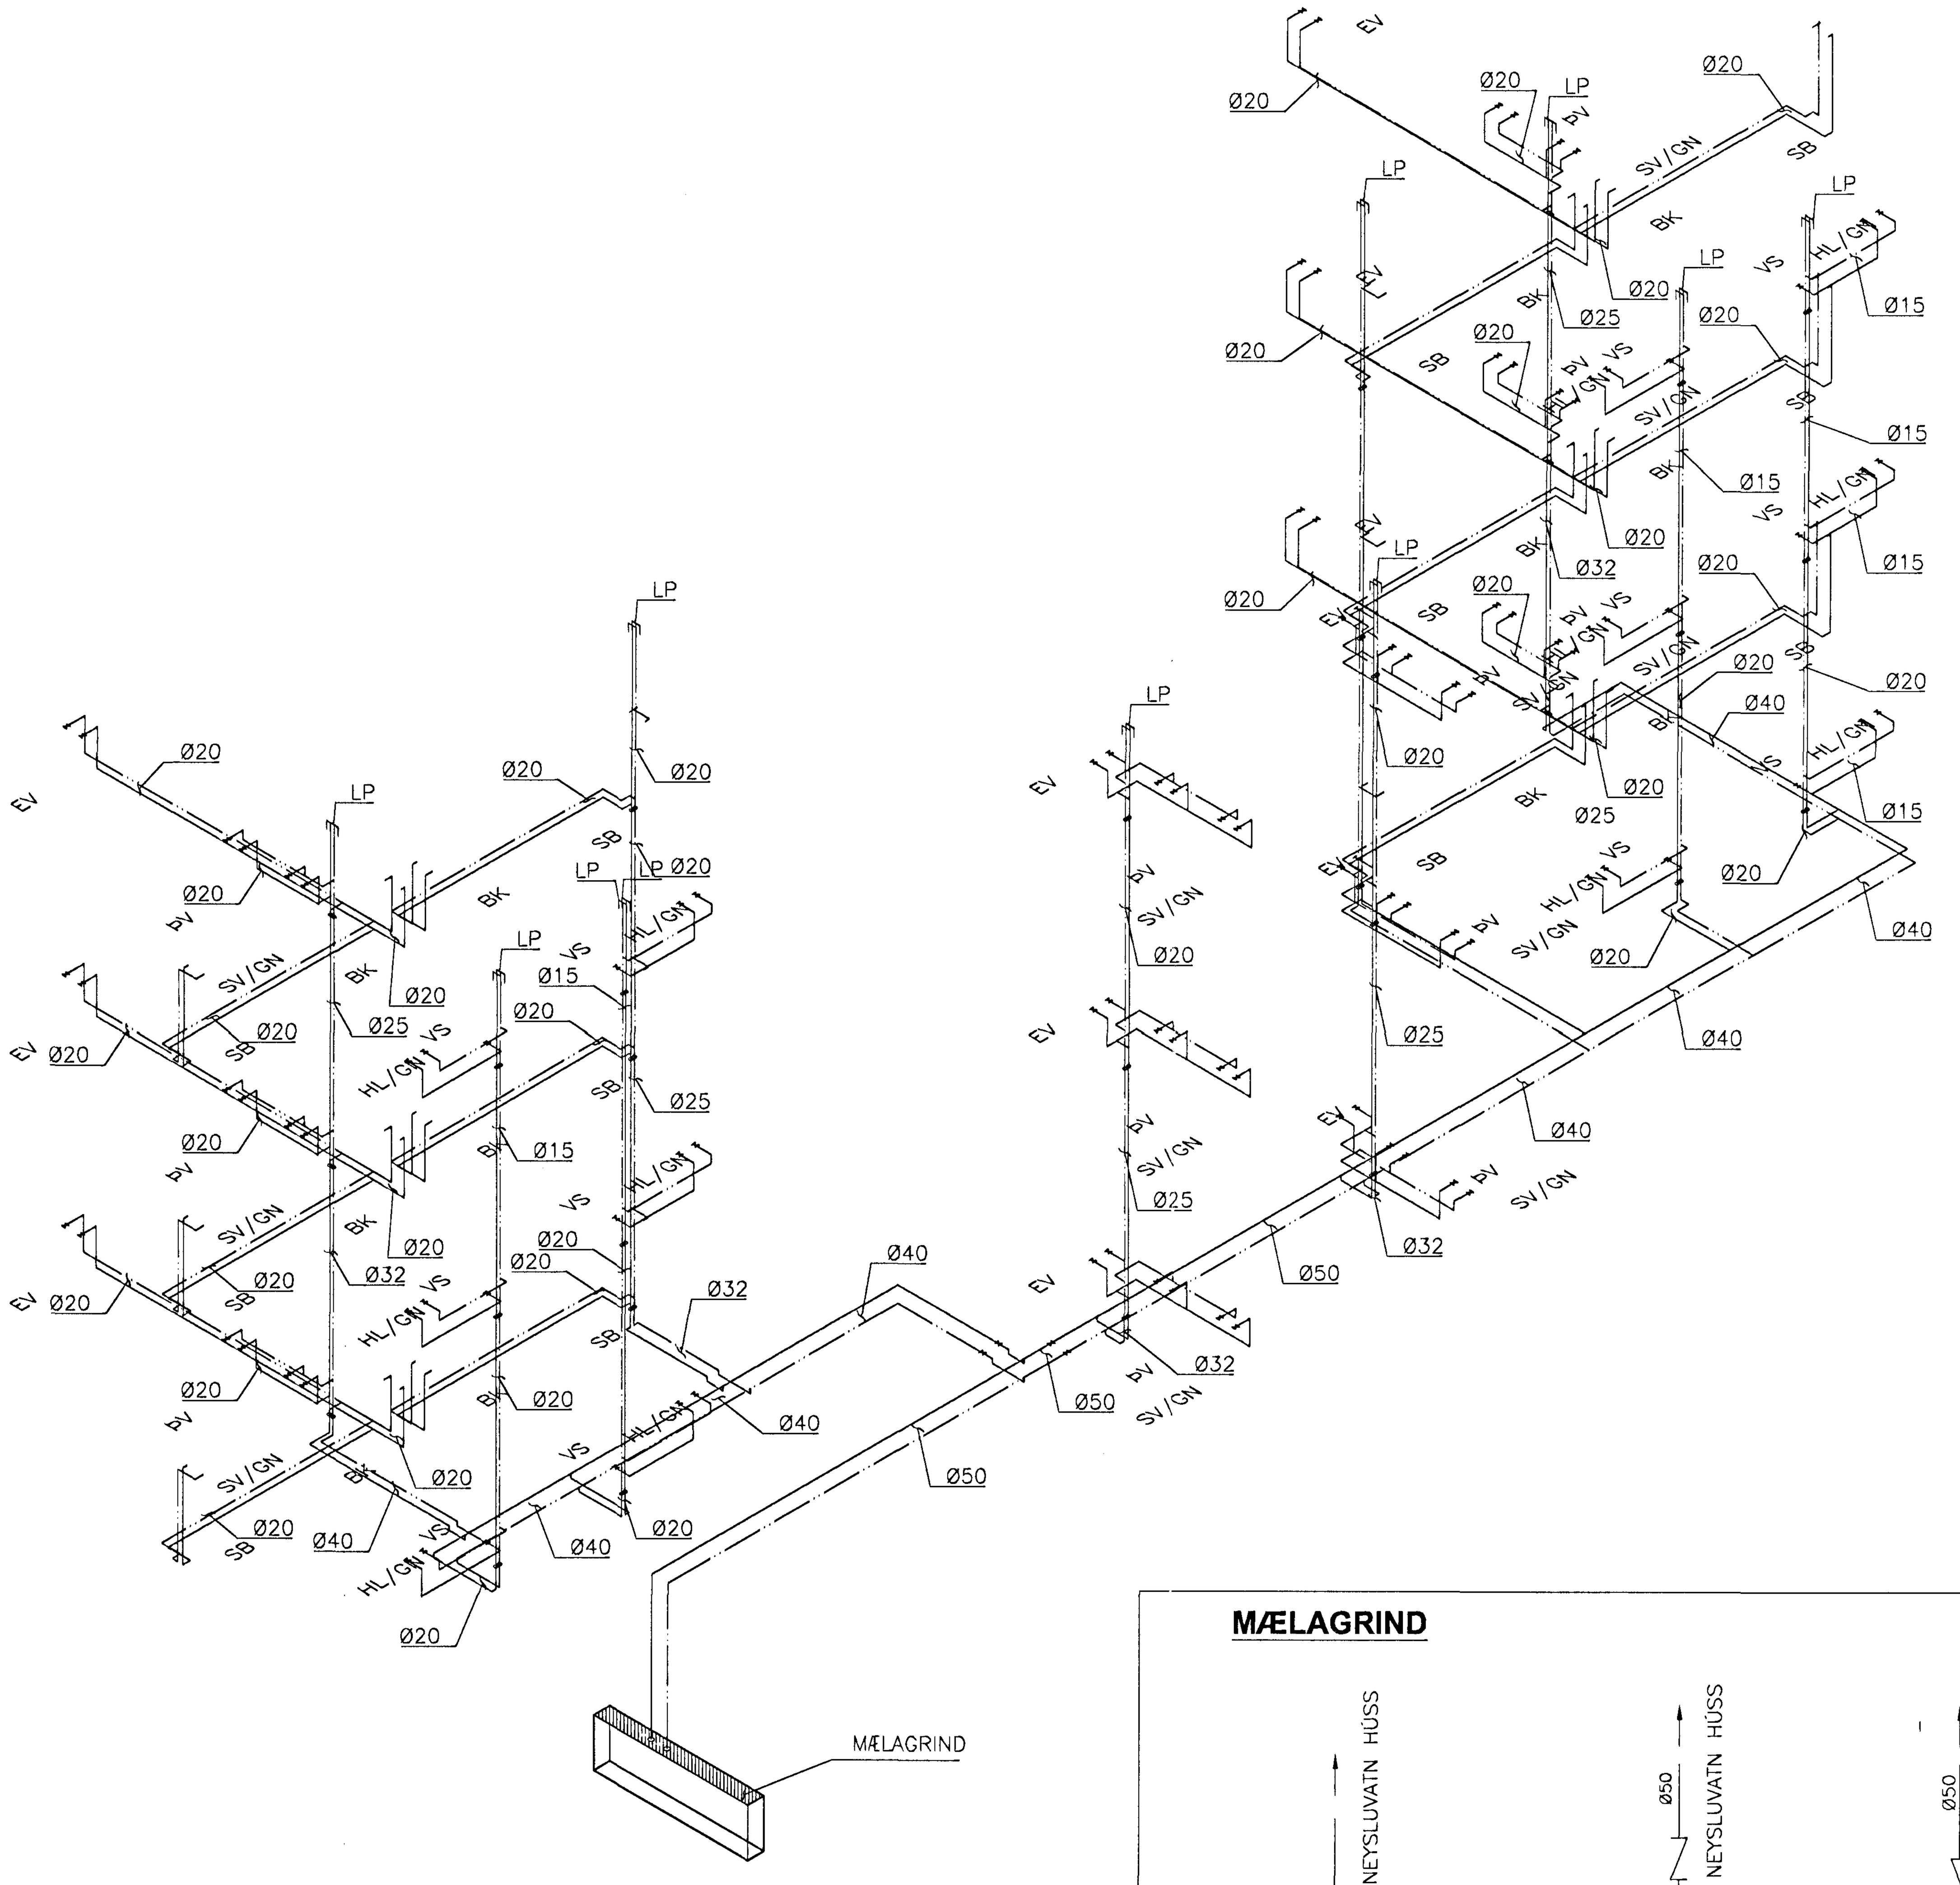

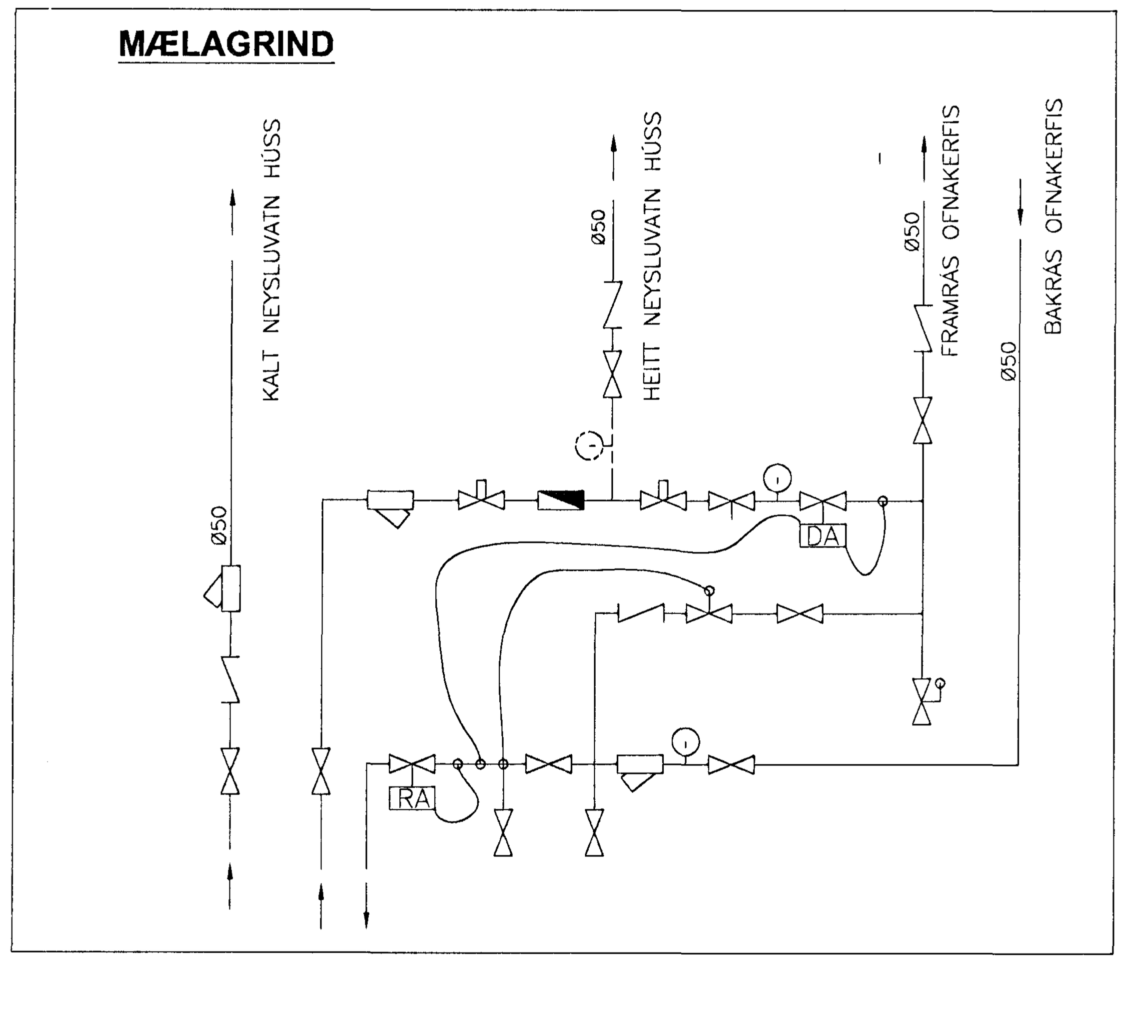

SKÝRINGAR VIÐ LAGNIR:

HITI:

HITALANIR SKULU VERA SVÖRT STÁLRÖR DIN 2440, EN TENGISTYKKI DIN 2950 OG STÁLGÆÐI SAMSVARANDI. OFNALAGNIR Á 1. HÆÐ SKULU EINANGRAST MEÐ 2cm ÞYKKUM GLERULLARHÓLKUM SEM VEFJA SKAL AÐ UTAN MEÐ PLASTBORÐA Í LITUM SAMKVÆMT EN–ÍST 64. ALMNENT GILDIR AÐ OFNALAGNIR Á HÆÐUM, ÍBÚÐUM, ERU UTAN Á LIGGJANDI, EN ÞAR SEM ÞÆR ERU Í VEGGUM SKAL SETJA ÁDRAG Á LAGNIR. Á OFNA KOMI HITASTÝRÐIR LOKAR OG STILLITÉ AF VIÐURKENNDRI GERÐ. ÓNEFNDAR HITAPÍPUR ERU Ø10. LAGNIR SKULU FESTAR UPP MEÐ VIÐURKENNDUM FESTINGUM Á 2 metra MILLI BILI. OFNLOKAR SKULU VERA Á FRAMRÁS VATNS.

NEYSLUVATN:

NEYSLUVATNSLANIR SKULU VERA GALVANISERUÐ STÁLRÖR DIN 2440, EN TENGISTYKKI DIN 2950 OG STÁLGÆÐI SAMSVARANDI. KALDAVATNSLAGNIR SKULU VAFÐAR FYRST MEÐ SÍSALPAPPA, EN AÐ ÖÐRU LEYTI SKAL EINANGRA NEYSLUVATNSLAGNIR MEÐ 2cm ÞYKKUM GLERULLARHÓLKUM SEM VEFJA SKAL AÐ UTAN MEÐ PLASTBORÐA Í LITUM SAMKVÆMT EN–ÍST 64. LOKAR Á VATNSLAGNIR SKULU VERA AF VIÐURKENNDRI GERÐ. ÓNEFNDAR VATNSPÍPUR ERU Ø15. LAGNIR SKULU FESTAR UPP MEÐ VIÐURKENNDUM FESTINGUM Á 2 metra MILLI BILI. LAGNIR SEM ERU Í EINANGRUN EÐA INNVEGGJUM MÁ EINANGRA MEÐ ÁDRAGI, T.D. MISSILFLEX. EFST Á VATNSSTAMMA EÐA VIÐ SÍÐASTA ÞRIFATÆKI SKAL KOMA FYRIR LOFTPÚÐA AF VIÐURKENNDRI GERÐ, TIL DÆMIS RÖR AÐ ÞVERMÁL Ø32, LENGD 30cm.

FRÁRENNSLI:

FRÁRENNSLISLAGNIR ERU ALMENNT ÚR PP–EFNI, NEMA FALLPÍPUR SKULU VERA ÚR POTTI. EINANGRA SKAL PÍPUR MEÐ 5cm STEINULL FYRIR HLJÓÐI OG 2,5cm MÚR TIL ELDVARNAR EF EKKI ER NOTAÐUR POTTUR Í FALLPÍPUM. STEYPA SKAL ÞÉTT AÐ LÖGNUM Í HÆÐARSKILUM. FESTINGAR LAGNA SKULU VERA SAMKVÆMT EN–ÍST–68, ÞAÐ ER BIL MILLI ÞEIRRA SKAL VERA 10 SINNUM ÞVERMÁL PÍPU. LOFTTÚÐUR NÁI 30cm UPP FYRIR ÞAK. VATNSLÁSAR ÞRIFATÆKJA SKULU VERA SAMKVÆMT EN–ÍST–68, LÁMARK 5cm. ÓNEFND PÍPUMÁL ERU Ø50. NEÐST Á FALLPÍPUM SKULU VERA HREINSILOK.

LOFTRÆSING:

LOFTRÁSIR ERU ÚR GALVANISERUÐU BLIKKI OG EINANGRAÐAR MEÐ 25mm STEIN/GLERULL. GÆTT SKAL AÐ ÞVÍ AÐ LOFTÁSIR LIGGI EKKI SAMAN. NOTA SKAL KK–Ø100 LOFTLOKA Í LOFTRÁSASTÚTA. MILLI HÆÐA SKAL STEYPA ÞÉTT AÐ EINANGRUN. BLÁSARI SKAL AFKASTA 3.000 m3/klst VIÐ 400 Pa. HRAÐA– OG KLUKKUSTÝRINGAR SKULU VERA Á BLÁSARA OG STAÐSETTAR Í INNTAKSKLEFA. SPJALDLOKAR SKULU VERA Á ÖLLUM GREINUM ÚT ÚR STOFNRÖRI (Ø250) OG BRUNALOKUR Í PLÖTUSKILUM Í ÞAKRÝMI. HREINSILOK SKULU VERA Á STOFNUM Í ÞAKRÝMI. HLJÓÐEINANGRUN SKAL VERA Á MILLI BLÁSARA OG STOFNRÖRS, Ø300, LENGD 900mm.

Byggingafulltrúi Hafnarfjarðar
Afgreitt þann
25 JAN. 2000
Sigurbjartur Halldórsson

24/11 99

Breytingar			HRINGBRUAUT 2A – HAFNARFJÖRÐUR	
Nr.	Dags.	Nafn	Tækniþjónusta Ragnars G. Gunnarssonar ehf.	
1	–		Smiðjuvegi 11 – Kópavogur s: 544 5350 fax: 544 5351	kt.:110947-2839
			NEYSLUVATN – RÚMMYND	Mkv. – 1:50
				Dags. 02.11.1999
				Nr. 16