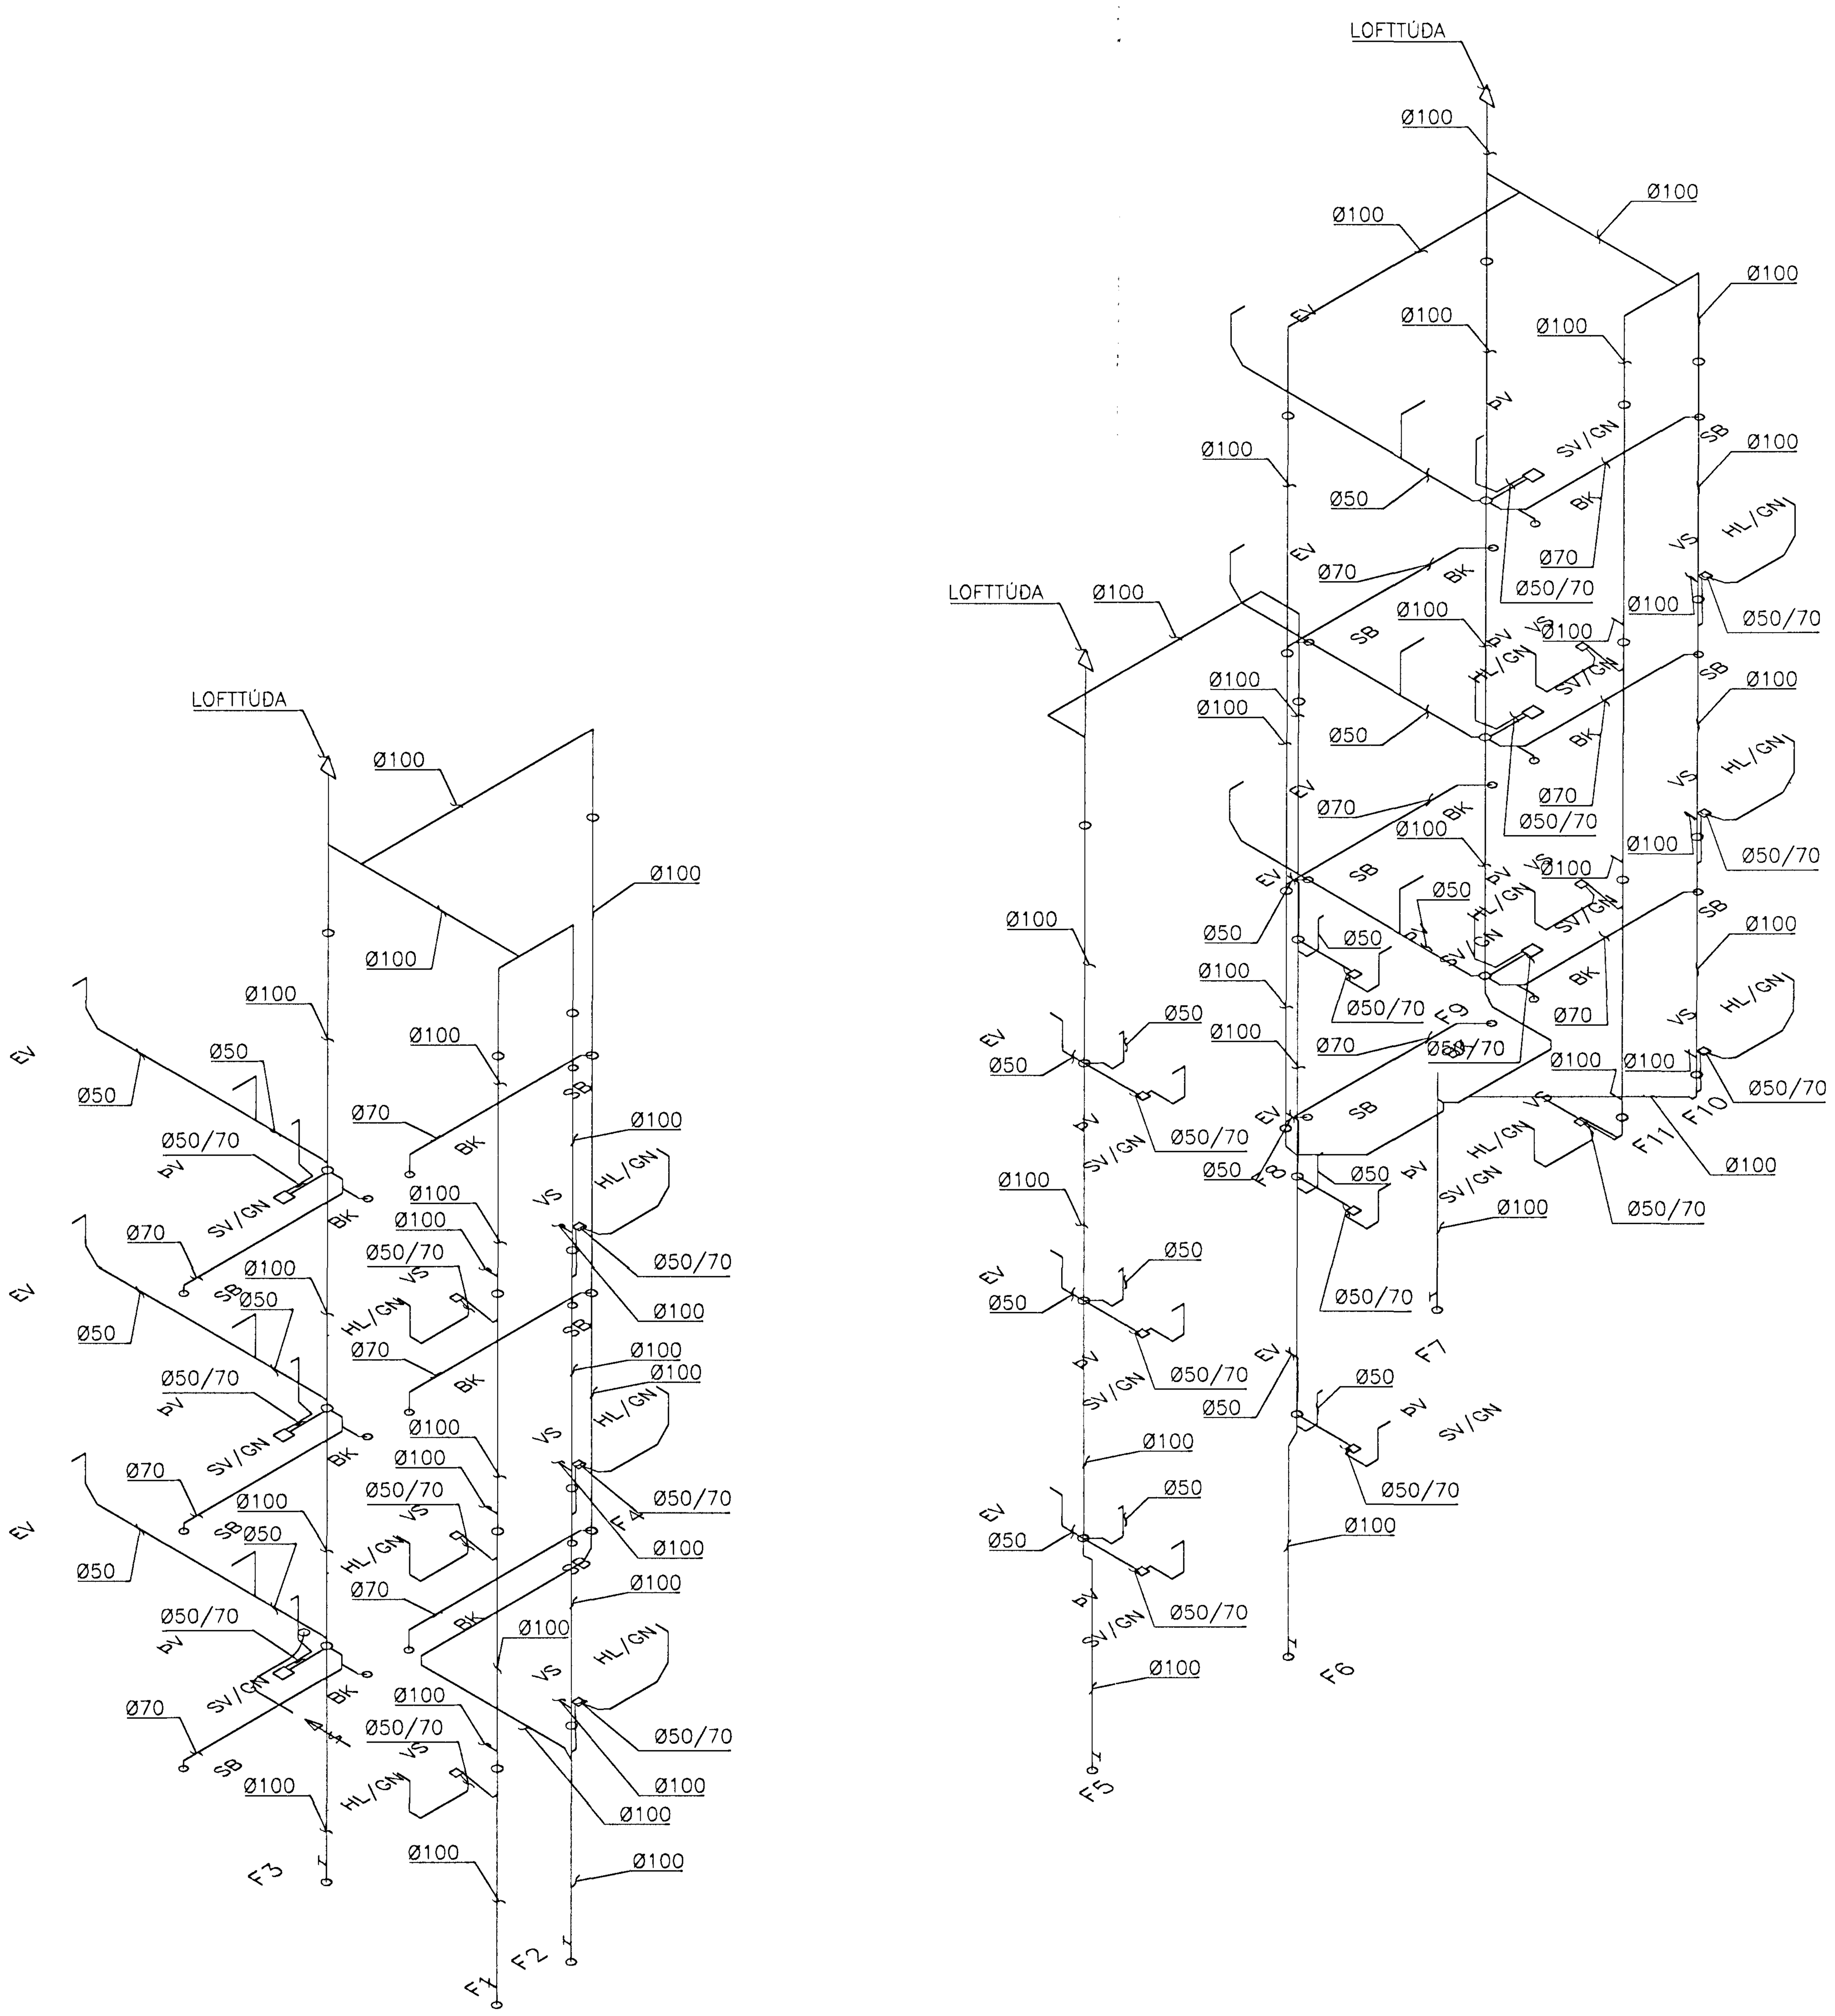

SKÝRINGAR VID LAGNIR:

HITI:

HITALANIR SKULU VERA SVÖRT STÁLRÖR DIN 2440, EN TENGISTYKKI DIN 2950 OG STÁLGÆDI SAMSVARANDI. OFNALAGNIR Á 1. HÆD SKULU EINANGRAST MED 2cm ÞYKKUM GLERULLARHÓLKUM SEM VEFJA SKAL AD UTAN MED PLASTBORDA Í LITUM SAMKVÆMT EN–ÍST 64. ALMNENT GILDIR AD OFNALAGNIR Á HÆDUM, ÍBÚDUM, ERU UTAN Á LIGGJANDI, EN ÞAR SEM ÞÆR ERU Í VEGGUM SKAL SETJA ÁDRAG Á LAGNIR. Á OFNA KOMI HITASTÝRDIR LOKAR OG STILLITÉ AF VIDURKENNDRI GERD. ÓNEFNDAR HITAPÍPUR ERU Ø10. LAGNIR SKULU FESTAR UPP MED VIDURKENNDUM FESTINGUM Á 2 metra MILLI BILI. OFNLOKAR SKULU VERA Á FRAMRÁS VATNS.

NEYSLUVATN:

NEYSLUVATNSLANIR SKULU VERA GALVANISERUD STÁLRÖR DIN 2440, EN TENGISTYKKI DIN 2950 OG STÁLGÆDI SAMSVARANDI. KALDAVATNSLAGNIR SKULU VAFDAR FYRST MED SÍSALPAPPA, EN AD ÖDRU LEYTI SKAL EINANGRA NEYSLUVATNSLAGNIR MED 2cm ÞYKKUM GLERULLARHÓLKUM SEM VEFJA SKAL AD UTAN MED PLASTBORDA Í LITUM SAMKVÆMT EN–ÍST 64. LOKAR Á VATNSLAGNIR SKULU VERA AF VIDURKENNDRI GERD. ÓNEFNDAR VATNSPÍPUR ERU Ø15. LAGNIR SKULU FESTAR UPP MED VIDURKENNDUM FESTINGUM Á 2 metra MILLI BILI. LAGNIR SEM ERU Í EINANGRUN EDA INNVEGGJUM MÁ EINANGRA MED ÁDRAGI, T.D. MISSILFLEX. EFST Á VATNSSTAMMA EDA VID SÍDASTA ÞRIFATÆKI SKAL KOMA FYRIR LOFTPÚDA AF VIDURKENNDRI GERD, TIL DÆMIS RÖR AD ÞVERMÁL Ø32, LENGD 30cm.

FRÁRENNSLI:

FRÁRENNSLISLAGNIR ERU ALMENNT ÚR PP–EFNI, NEMA FALLPÍPUR SKULU VERA ÚR POTTI. EINANGRA SKAL PÍPUR MED 5cm STEINULL FYRIR HLJÓDI OG 2,5cm MÚR TIL ELDVARNAR EF EKKI ER NOTADUR POTTUR Í FALLPÍPUM. STEYPA SKAL ÞÉTT AD LÖGNUM Í HÆDARSKILUM. FESTINGAR LAGNA SKULU VERA SAMKVÆMT EN–ÍST–68, ÞAD ER BIL MILLI ÞEIRRA SKAL VERA 10 SINNUM ÞVERMÁL PÍPU. LOFTTÚDUR NÁI 30cm UPP FYRIR ÞAK. VATNSLÁSAR ÞRIFATÆKJA SKULU VERA SAMKVÆMT EN–ÍST–68, LÁMARK 5cm. ÓNEFND PÍPUMÁL ERU Ø50. NEDST Á FALLPÍPUM SKULU VERA HREINSILOK.

LOFTRÆSING:

LOFTRÁSIR ERU ÚR GALVANISERUDU BLIKKI OG EINANGRADAR MED 25mm STEIN/GLERULL. GÆTT SKAL AD ÞVÍ AD LOFTÁSIR LIGGI EKKI SAMAN. NOTA SKAL KK–Ø100 LOFTLOKA Í LOFTRÁSASTÚTA. MILLI HÆDA SKAL STEYPA ÞÉTT AD EINANGRUN. BLÁSARI SKAL AFKASTA 3.000 m3/klst VID 400 Pa. HRADA– OG KLUKKUSTÝRINGAR SKULU VERA Á BLÁSARA OG STADSETTAR Í INNTAKSKLEFA. SPJALDLOKAR SKULU VERA Á ÖLLUM GREINUM ÚT ÚR STOFNRÖRI (Ø250) OG BRUNALOKUR Í PLÖTUSKILUM Í ÞAKRÝMI. HREINSILOK SKULU VERA Á STOFNUM Í ÞAKRÝMI. HLJÓDEINANGRUN SKAL VERA Á MILLI BLÁSARA OG STOFNRÖRS, Ø300, LENGD 900mm.

Byggingafulltrúi Hafnarfjarðar
Afgreitt þann
25 JAN. 2000
Sigurbjartur Halldórsson

24/11 99

Breytingar			
Nr.	Dags.	Nafn	HRINGBRUAUT 2A – HAFNARFJÖRÐUR
1	–		Tækniþjónusta Ragnars G. Gunnarssonar ehf. Smiðjuvegi 11 – Kópavogur s: 544 5350 fax: 544 5351 kt.:110947-2839
			FRÁRENNSLI – RÚMMYND
			Mkv. – 1:50
			Dags. 02.11.1999
			Nr. 15